
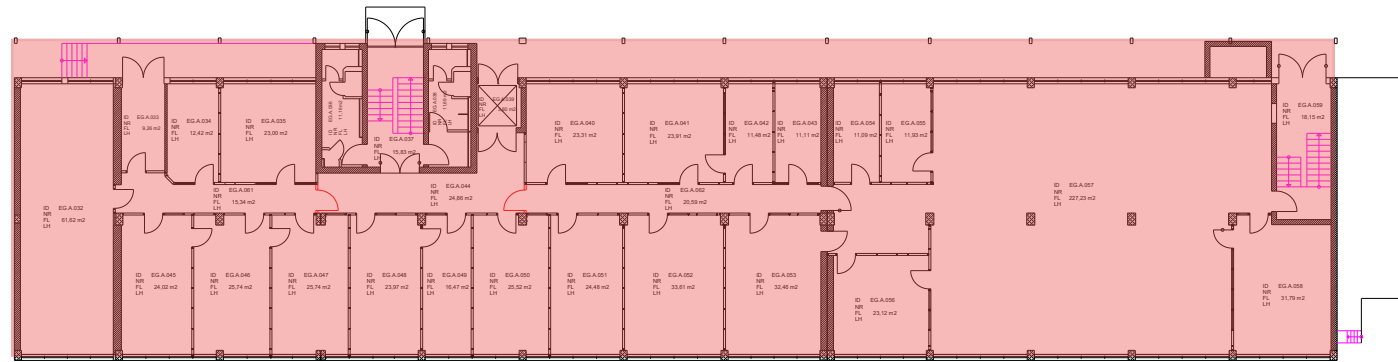


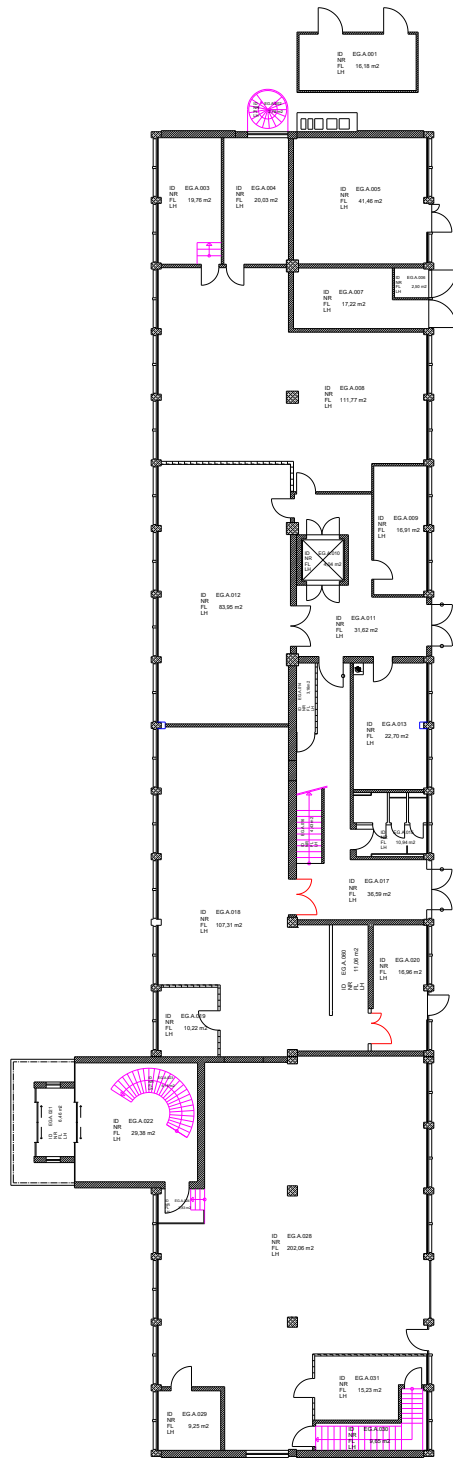

Projekt	1619 Sirius Business Park Rastatt Karlsruher Str. 31+33, Stettiner Str. 14 D - 76437 Rastatt		
Bauherr	Sirius Mayflower GmbH & Co. KG Van der Marckstraat 2 NL- 3554 XK Utrecht		
Betreiber	 Sirius Facilities GmbH Lennestraße 3 D - 10785 Berlin Tel: +49 (0) 30 28 50 10 -0 Fax: +49 (0) 30 28 50 10 -119 info@siriusfacilities.com Datum _____ Unterschrift _____		
Vermessung			
Plan- bezeichnung	ERDGESCHOSS		Datum _____ Plankopf-ID A3191_DE.1619
Ansicht	GRUNDRISS		Plannummer
Planthema	FLÄCHEN NACH DIN 277		24.02.2022
Zeichner	Version AA		Blatt-Größe
Dateiname	A3191_DE.1619.0000H.EG_V02.B.PL.dwg		Maßstab