


Das Kellergeschoss ist
mittels Abanlage für
Abwasser gegen Rückfluss
zu sichern!

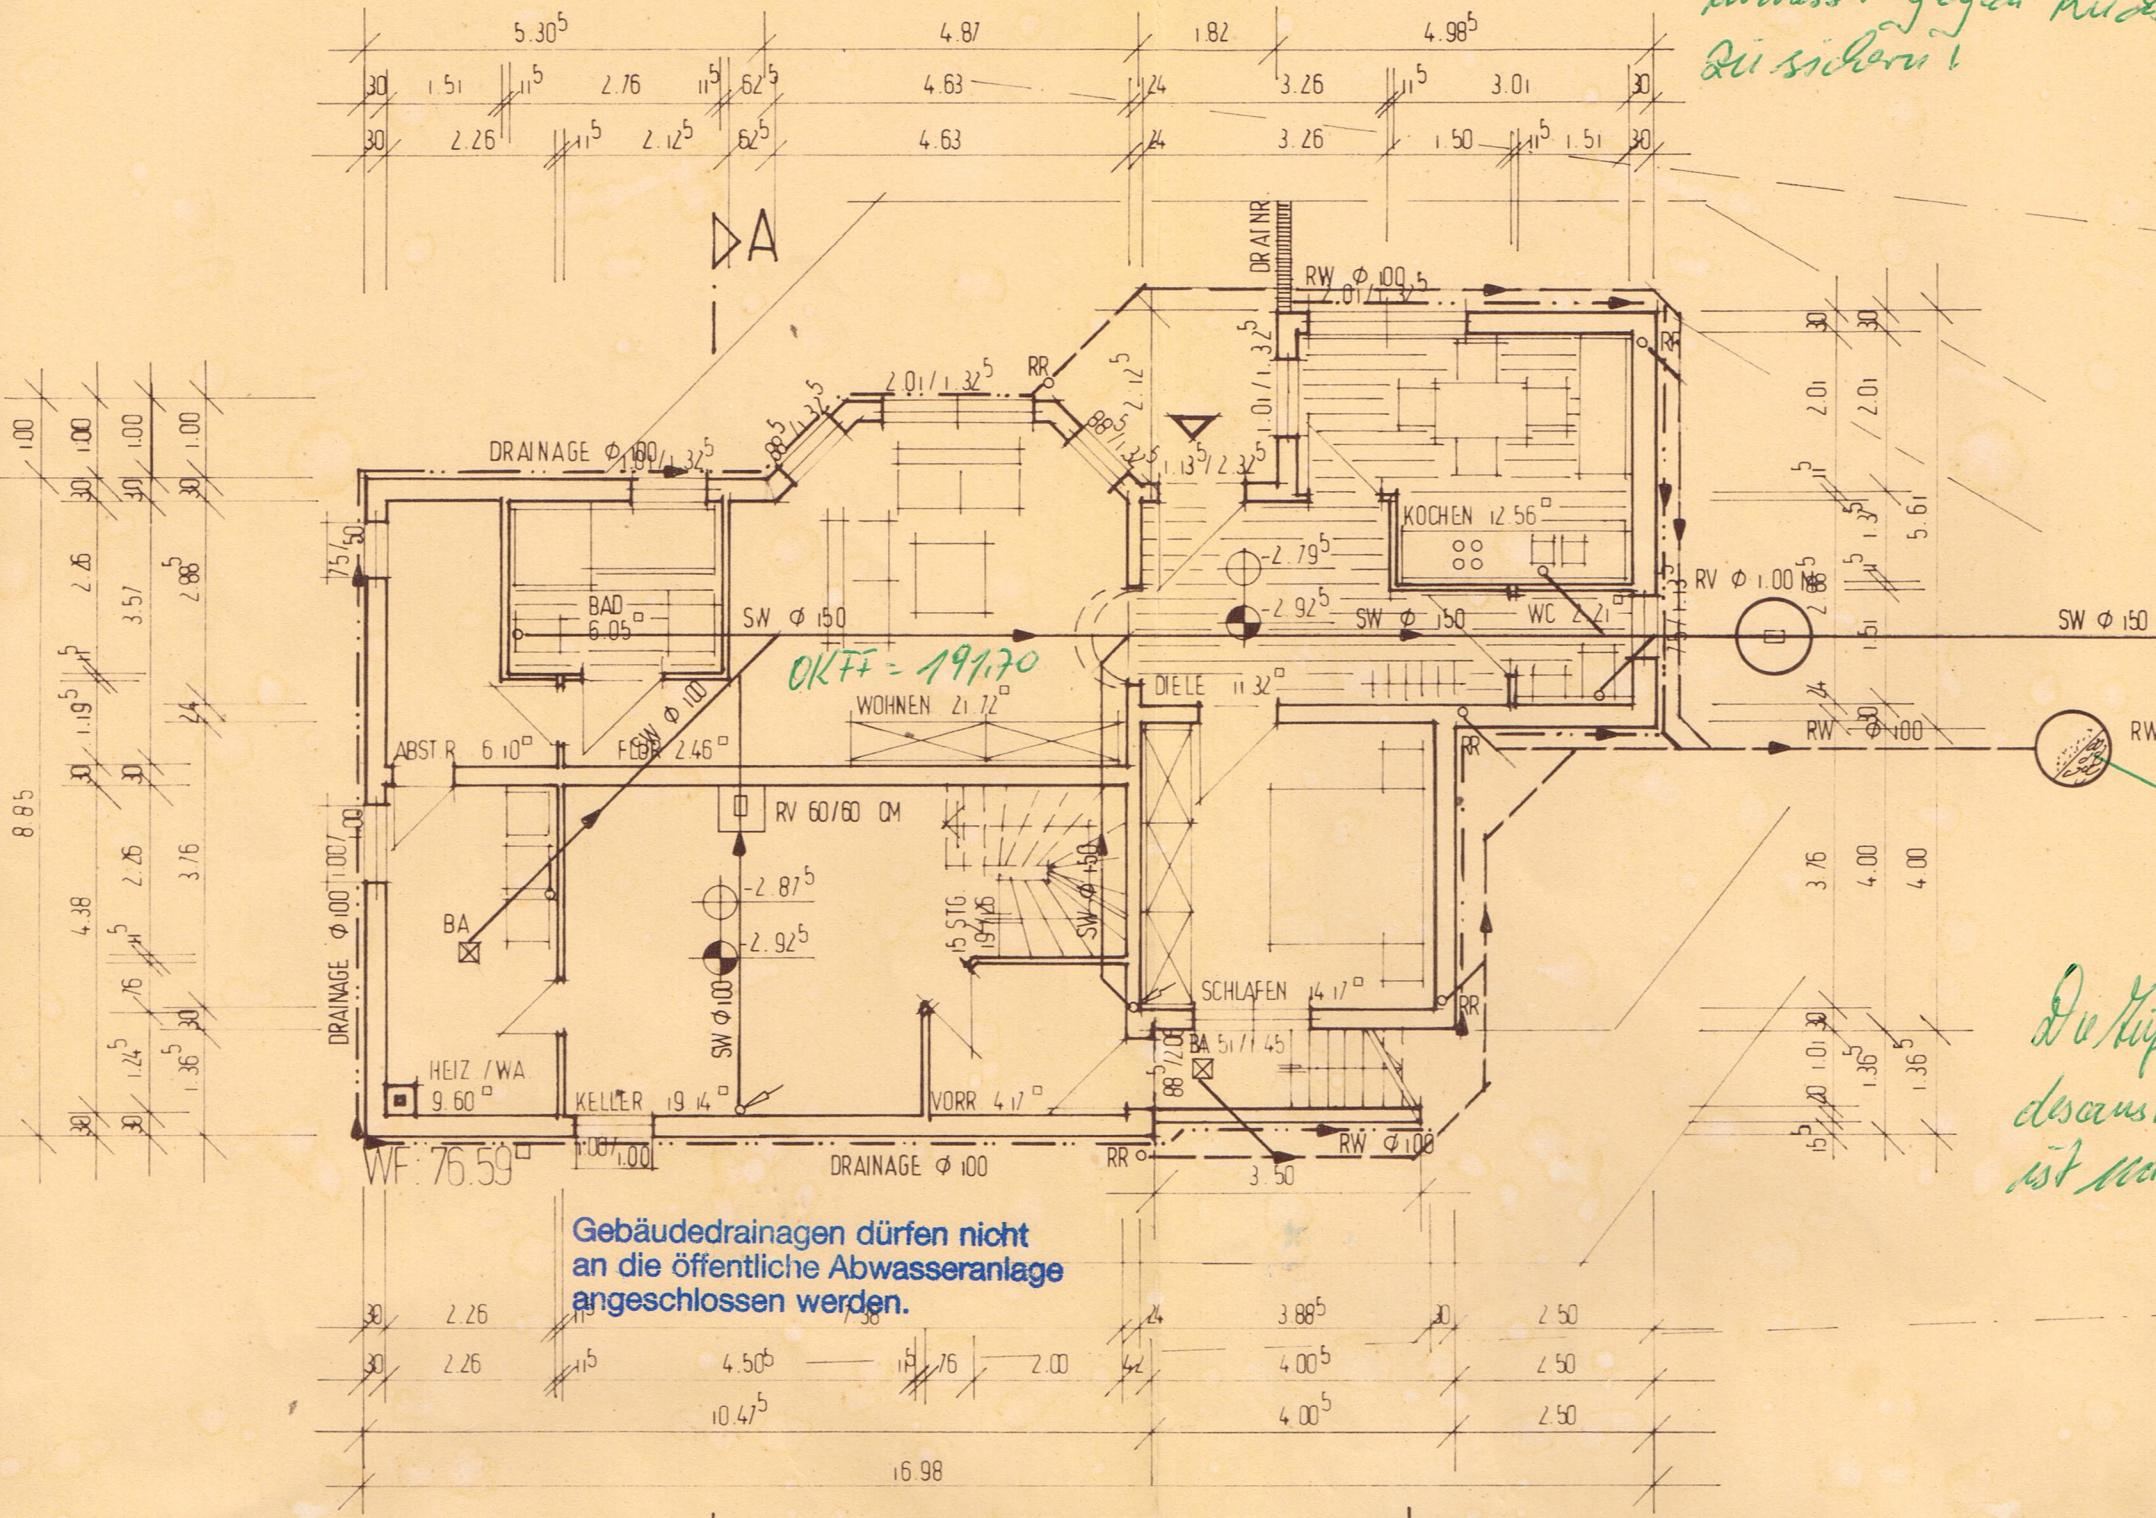

Gebäudedrainagen dürfen nicht
an die öffentliche Abwasseranlage
angeschlossen werden.

Die Kuppel
des Saals
ist neu

GRUNDRISS KELLERGESCHOSS

