






Brandschutzlegende:

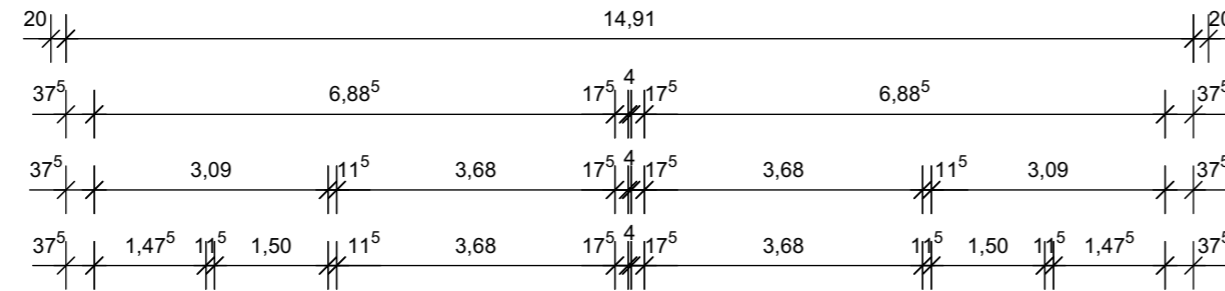

← NA Notausgang

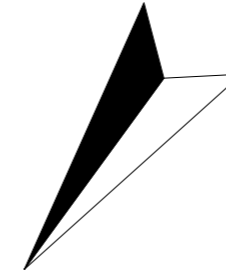

A

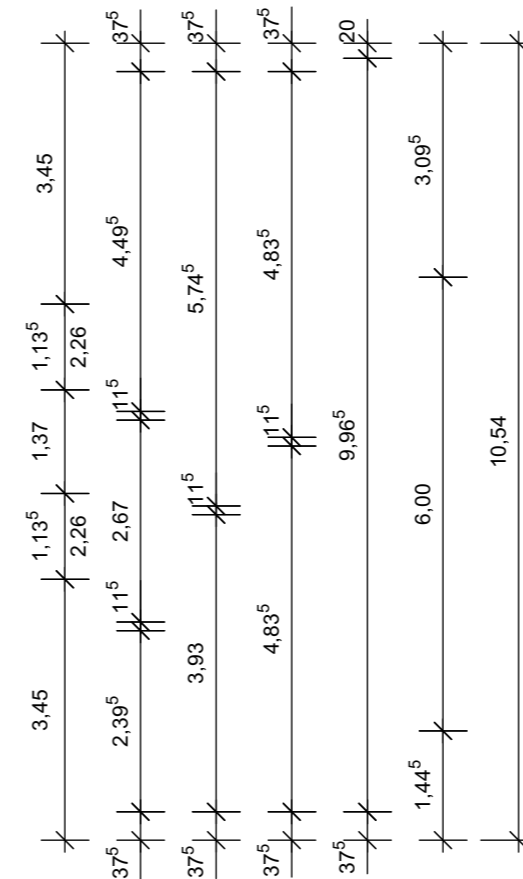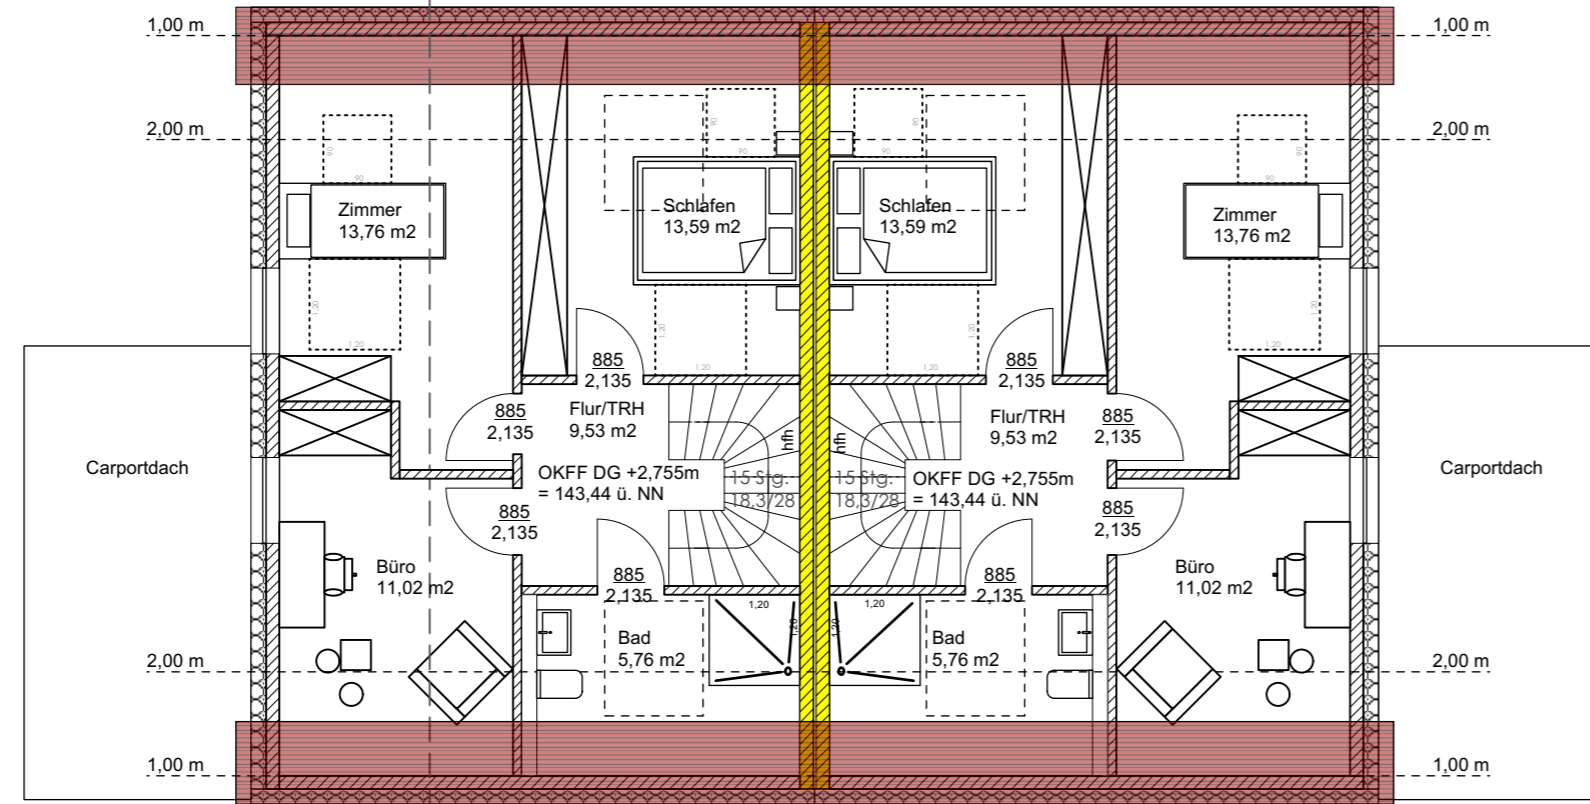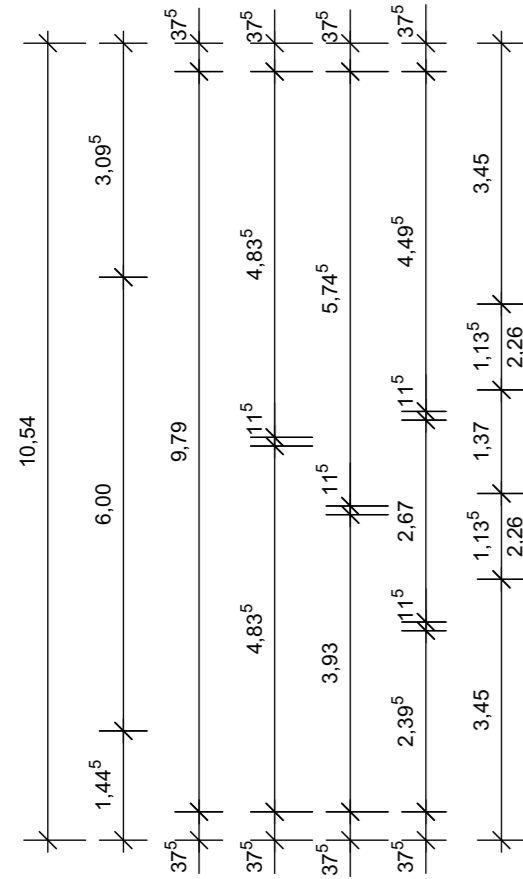

A

