



Vermessungs- und Katasterverwaltung Niedersachsen

Gemeinde: Osnabrück, Stadt
Gemarkung: Osnabrück
Flur: 6 Flurstück: 343/1


Liegenschaftskarte 1:1000

Standardpräsentation

Erstellt am 20.08.2024
Aktualität der Daten 17.08.2024

N = 5794303

E = 32431219

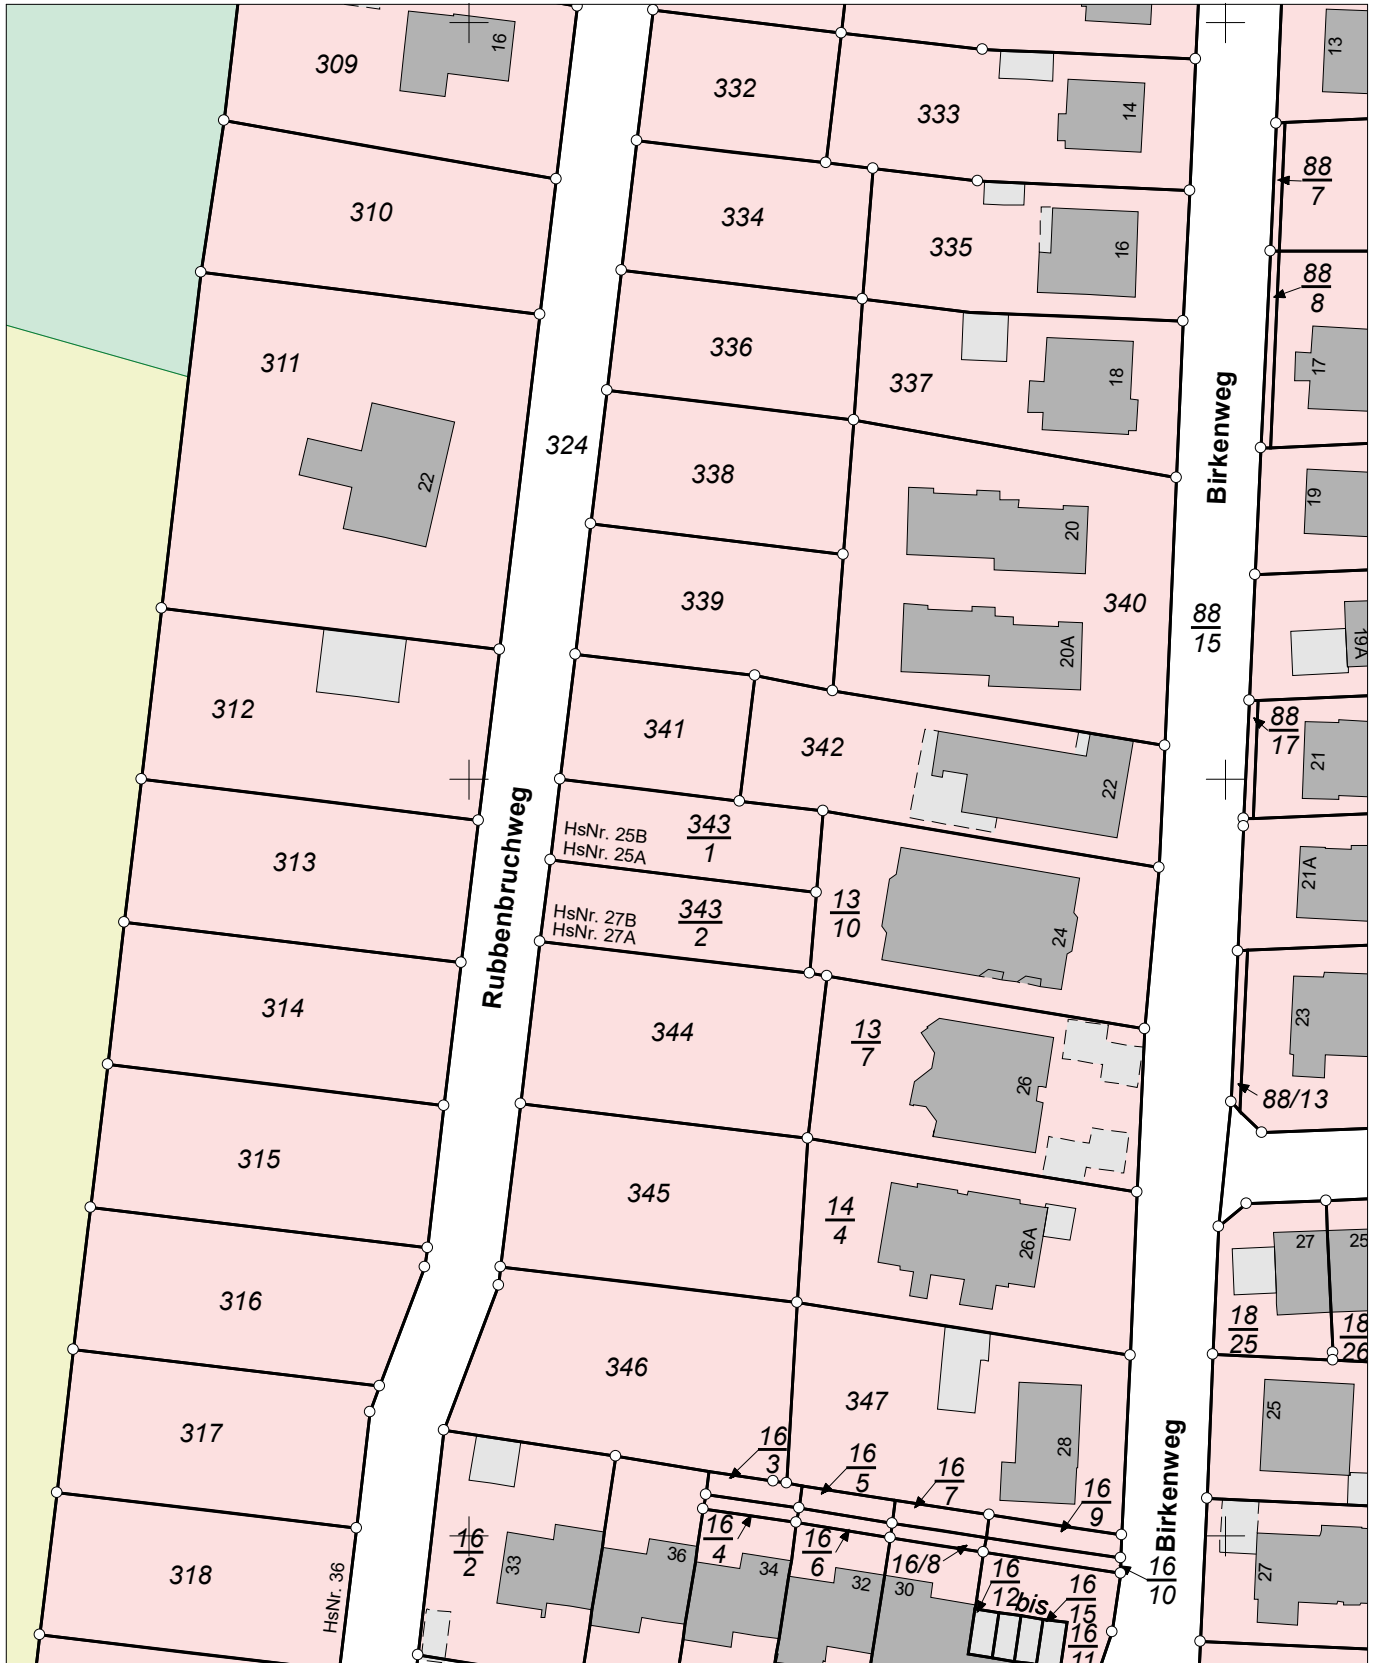

E = 32431039

N = 5794083

Maßstab 1:1000 0 10 20 30 Meter

Verantwortlich für den Inhalt:

Landesamt für Geoinformation und Landesvermessung Niedersachsen
Regionaldirektion Osnabrück-Meppen - Katasteramt Osnabrück -
Mercatorstraße 4 und 6
49080 Osnabrück

Bereitgestellt durch:

Landesamt für Geoinformation und Landesvermessung Niedersachsen
- Katasteramt Osnabrück -
Mercatorstraße 4 u. 6
49080 Osnabrück

Zeichen: 077-E1-1421/2024

Bei einer Verwertung für nichteigene oder wirtschaftliche Zwecke oder einer öffentlichen Wiedergabe sind die Allgemeinen Geschäfts- und Nutzungsbedingungen (AGNB) zu beachten; ggf. sind erforderliche Nutzungsrechte über einen zusätzlich mit der für den Inhalt verantwortlichen Behörde abzuschließenden Nutzungsvertrag zu erwerben.