


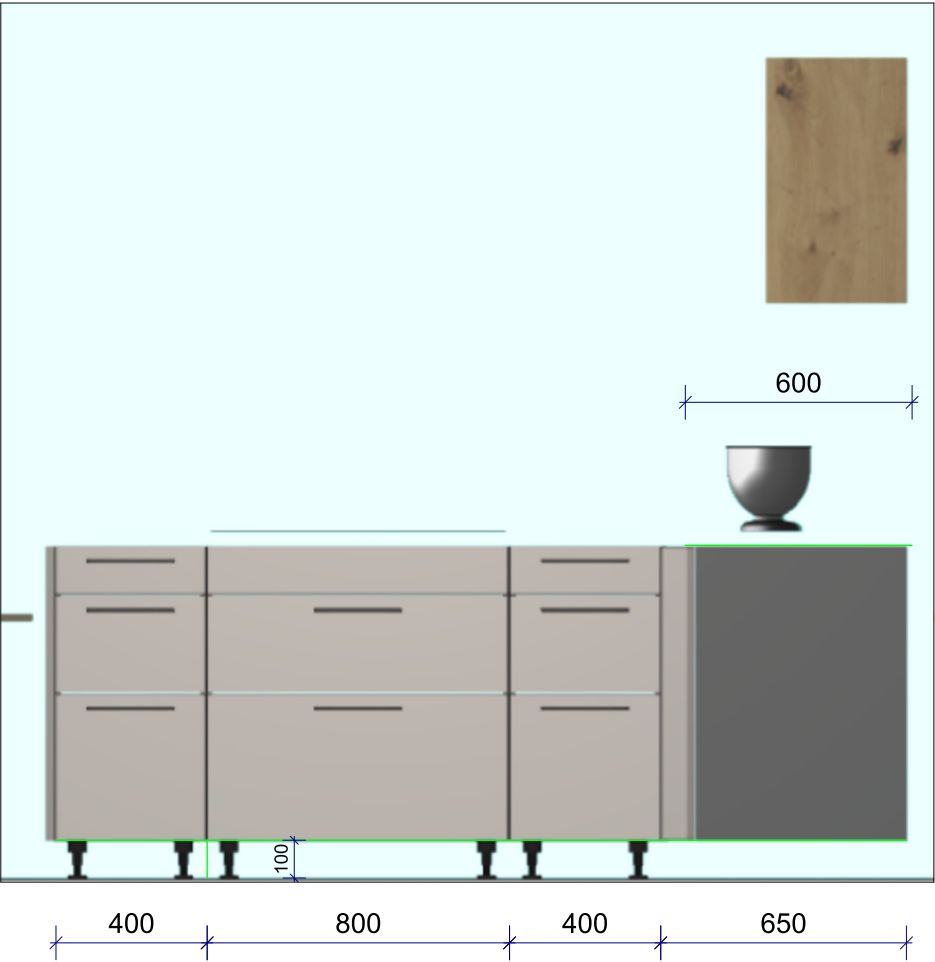

Auftrag : Küchen				Auftrags-Nr.:		Blatt : Küche mitte grund	
Kunde : Bremer							
Ansicht :	Maßstab :	Datum :	Planer :	Diese Zeichnung ist Eigentum von Bobek Möbel. Innenausbau GmbH Bremer Straße 81 D 27211 Bassum BOBEK MÖBEL - INNENAUSBAU			
	M	06.08.2025	U.Wengorz				







Kochfeld





Auftrag : Küchen				Auftrags-Nr.:		Blatt : Koch mitte	
Kunde : Bremer							
Ansicht :	Maßstab :	Datum :	Planer :	<			

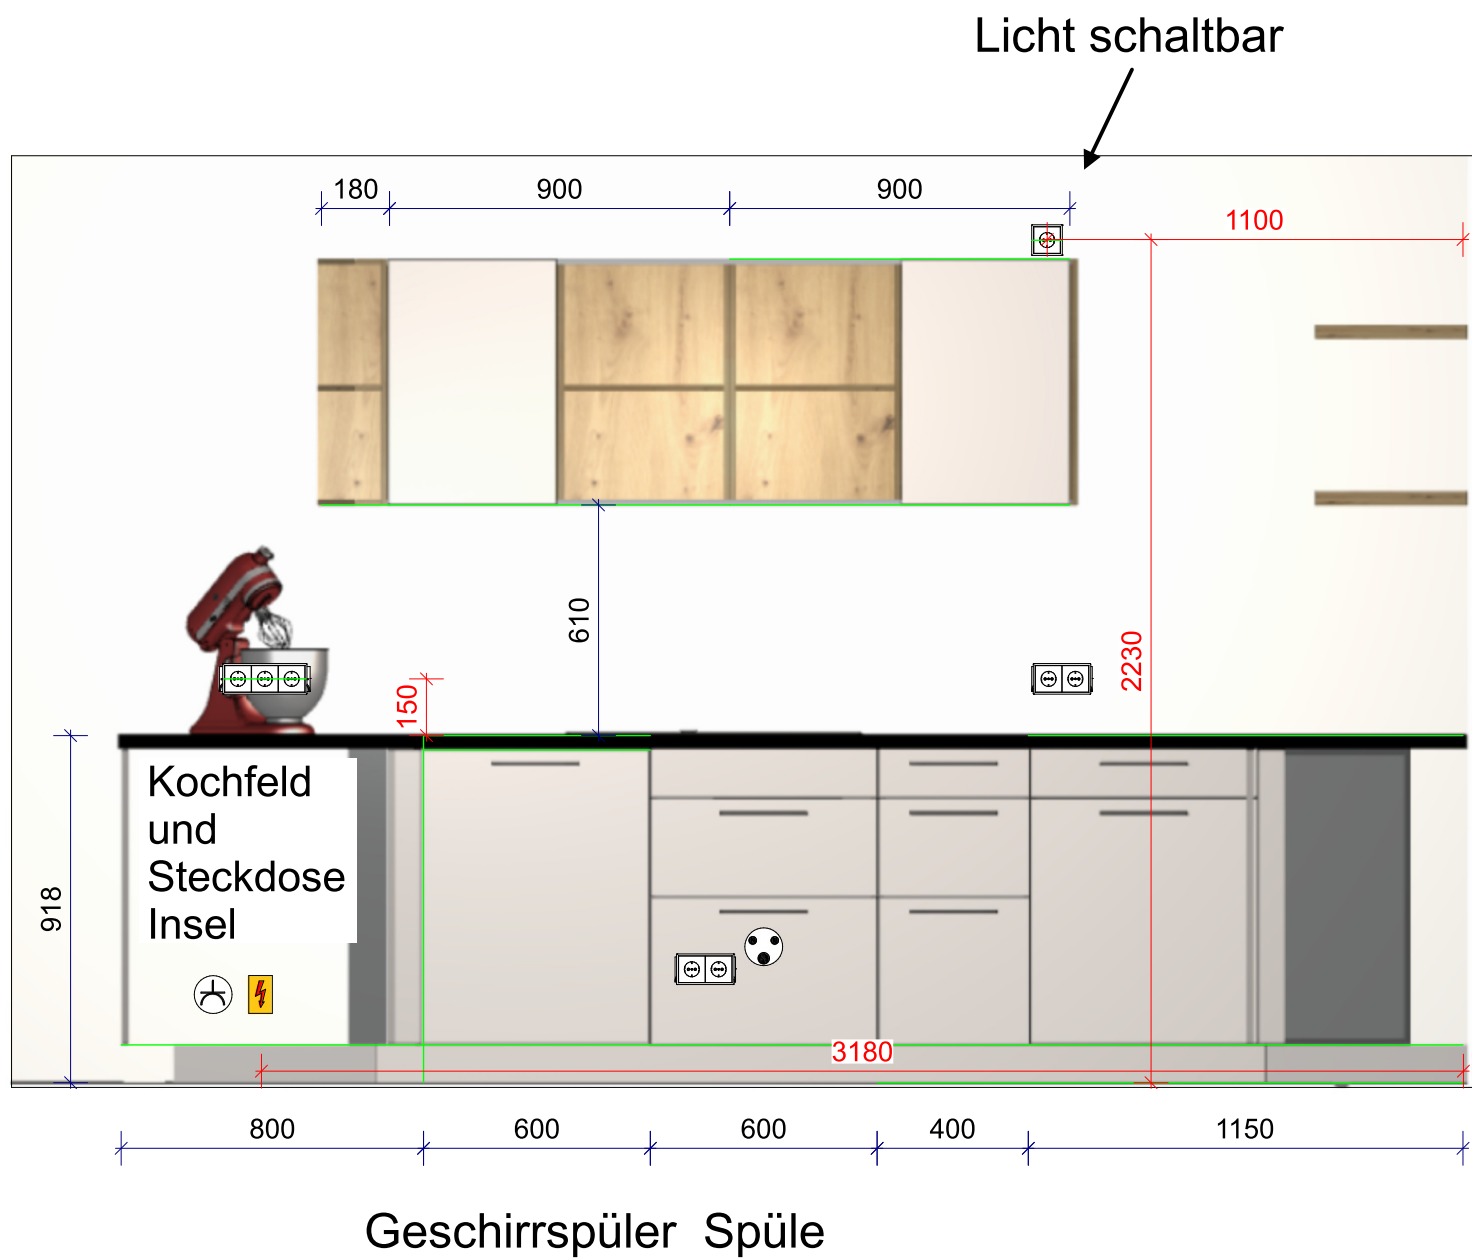


Auftrag : Küchen				Auftrags-Nr.:	Blatt : Spüle mitte
Kunde : Bremer					
Ansicht :	Maßstab :	Datum :	Planer :	Diese Zeichnung ist Eigentum der BOBEK Möbel Innenausbau GmbH - Bremer Straße 81 D 27211 Bassum BOBEK MÖBEL - INNENAUSBAU	
Front	M 1 : 20	06.08.2025	U.Wengorz		

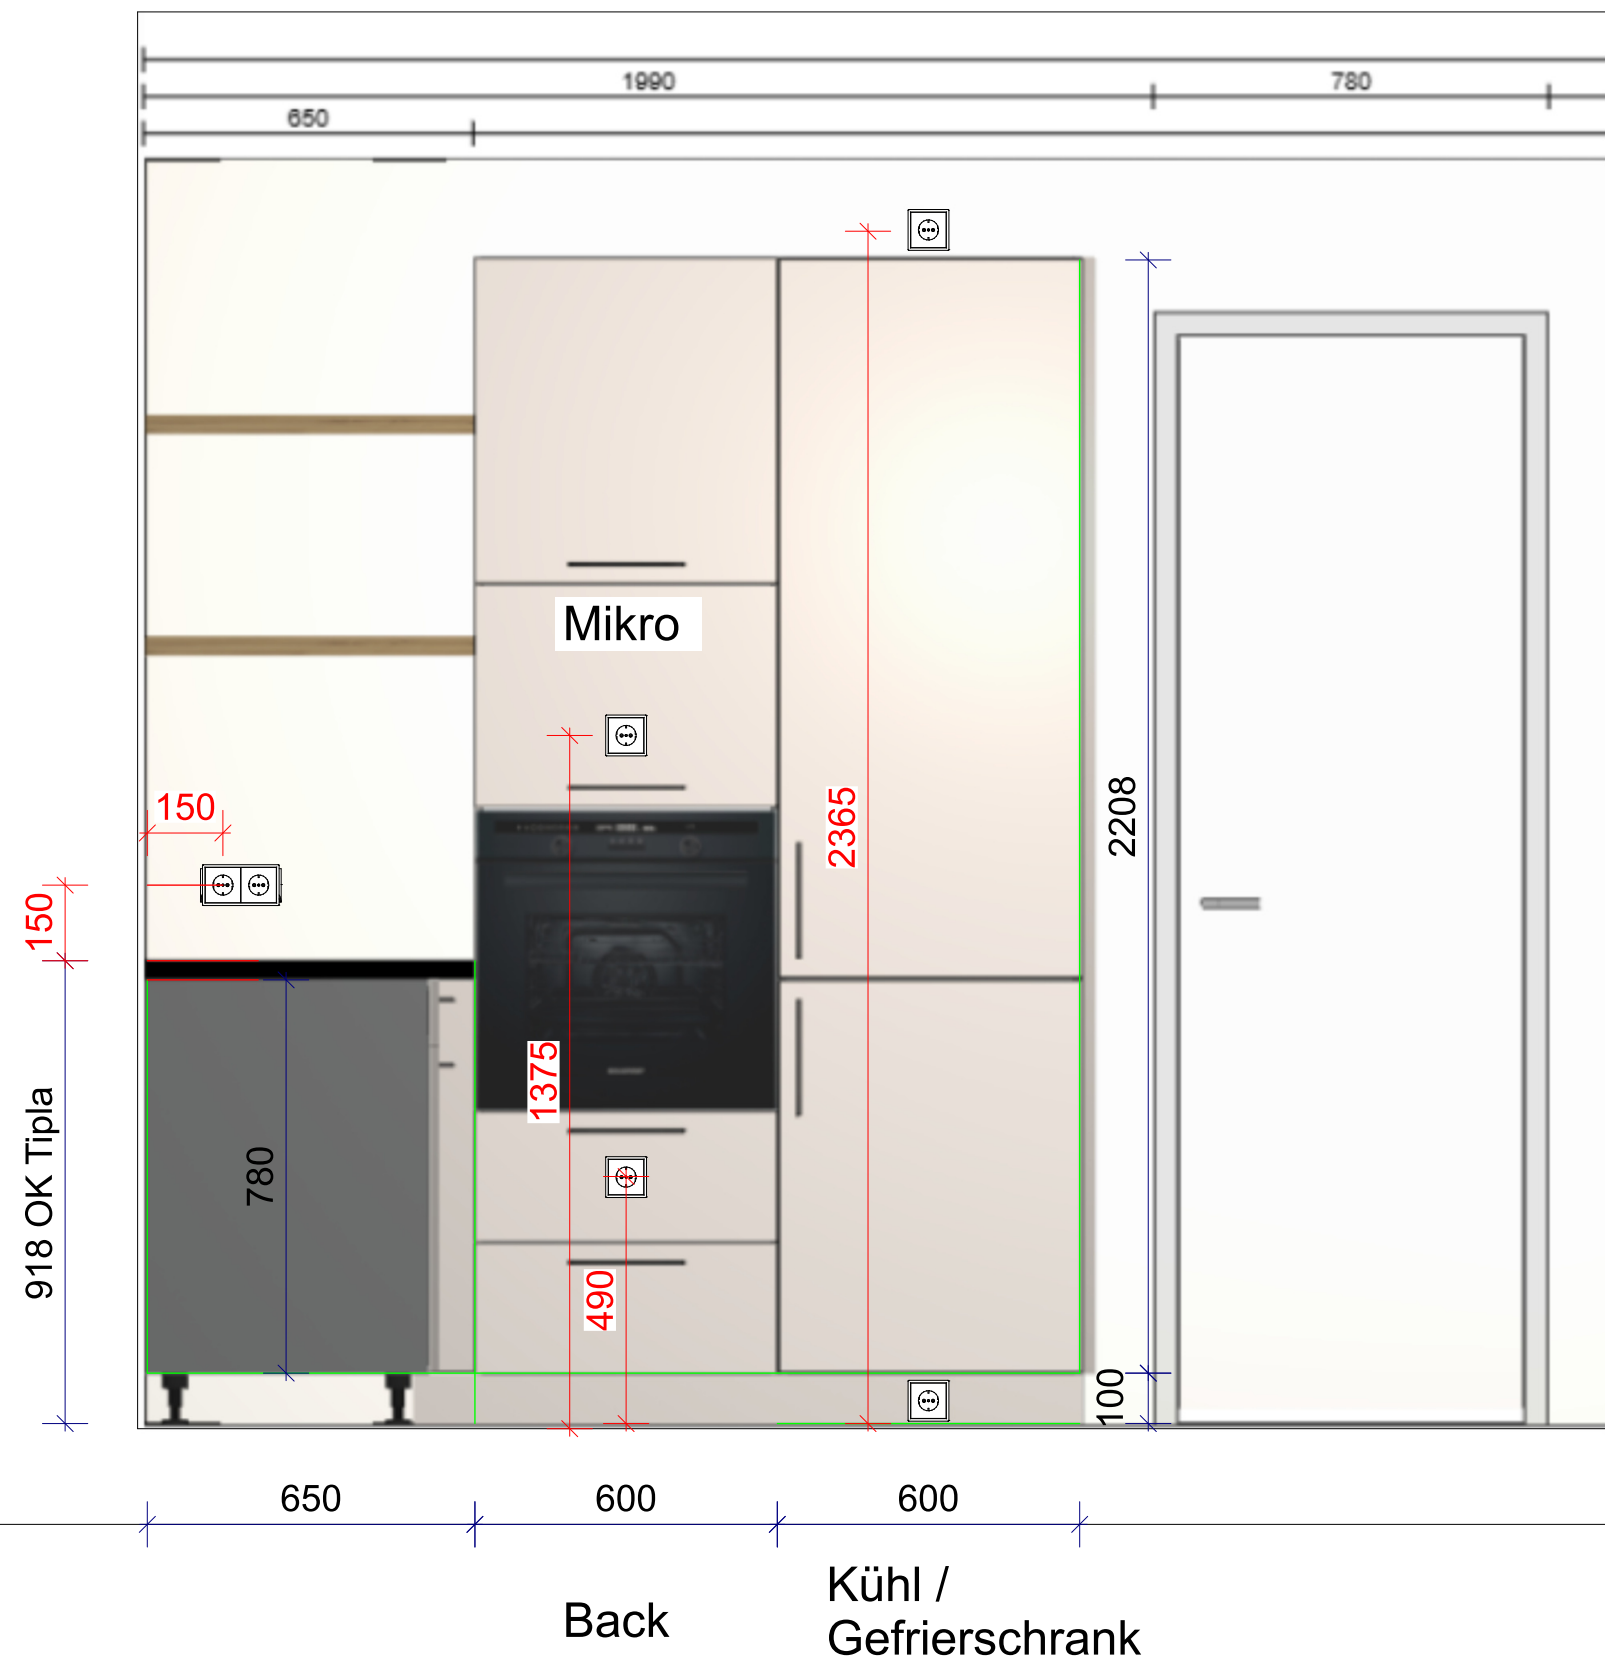

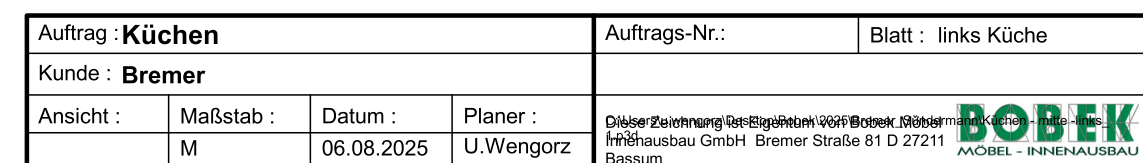


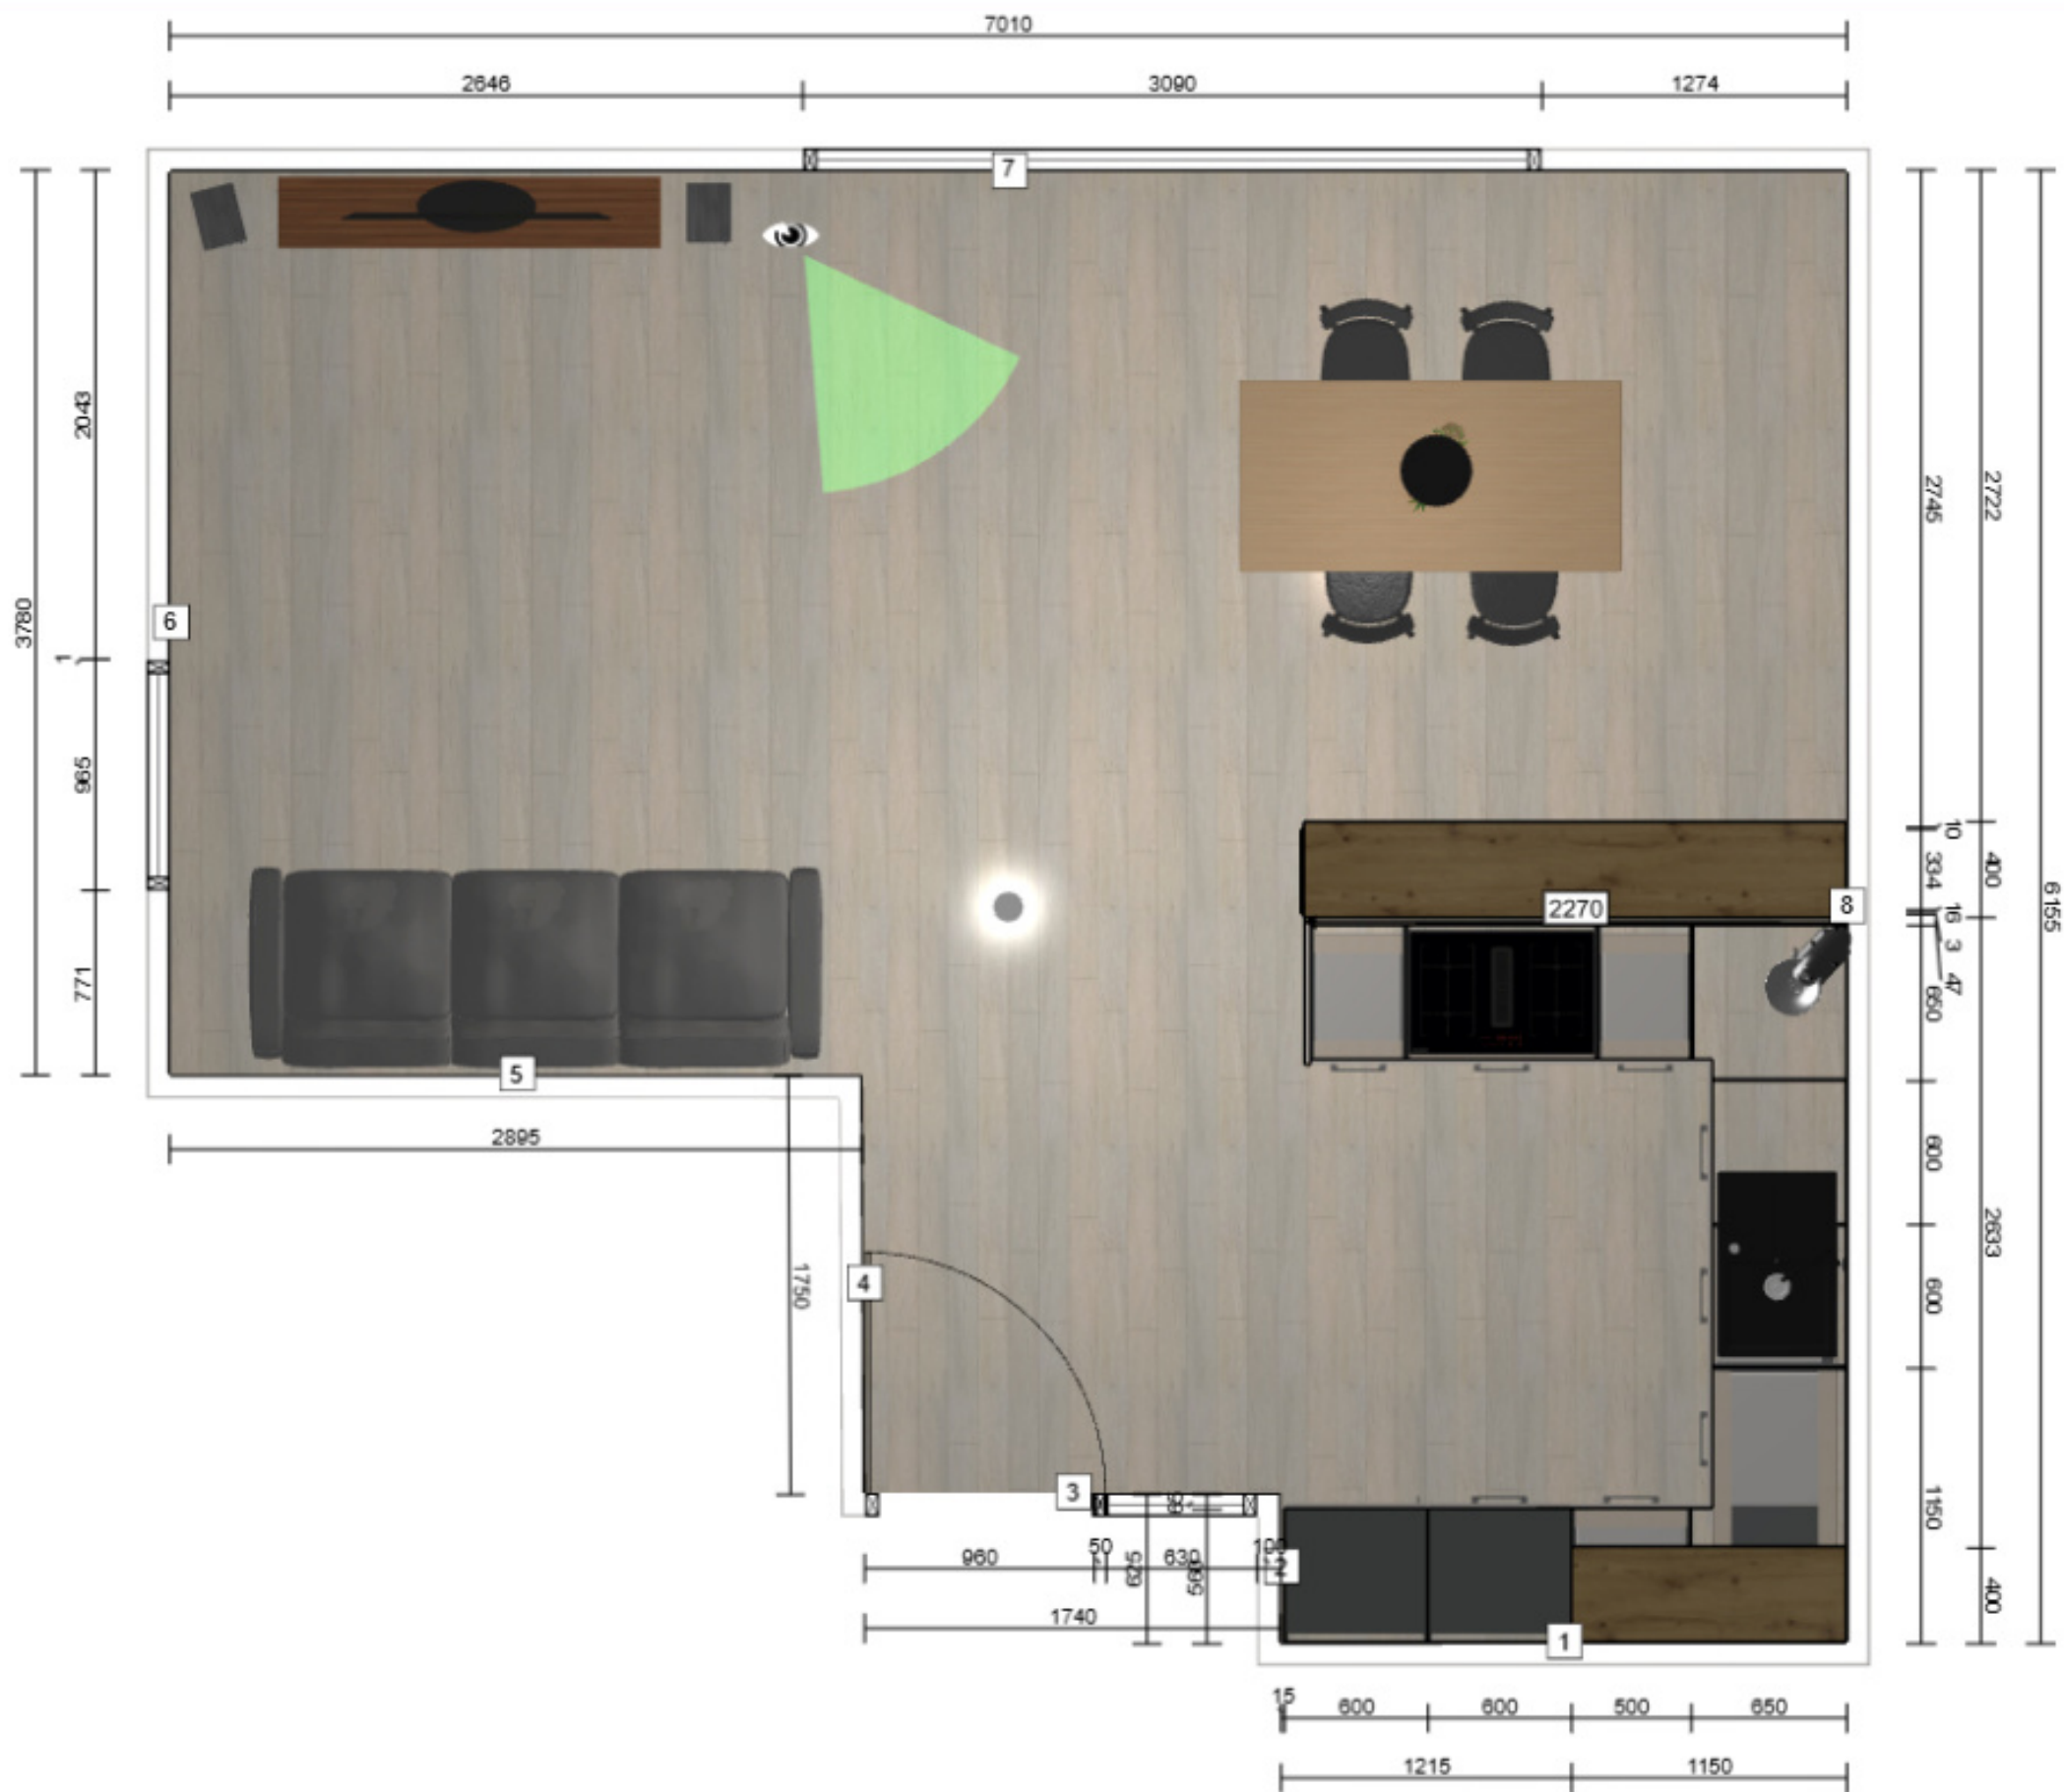

Auftrag : Küchen				Auftrags-Nr.:		Blatt : links Küche grund	
Kunde : Bremer							
Ansicht :	Maßstab :	Datum :	Planer :	Diese Zeichnung ist Eigentum von Bobek Möbel Innenausbau GmbH - Bremer Straße 81 D 27211 Bassum			

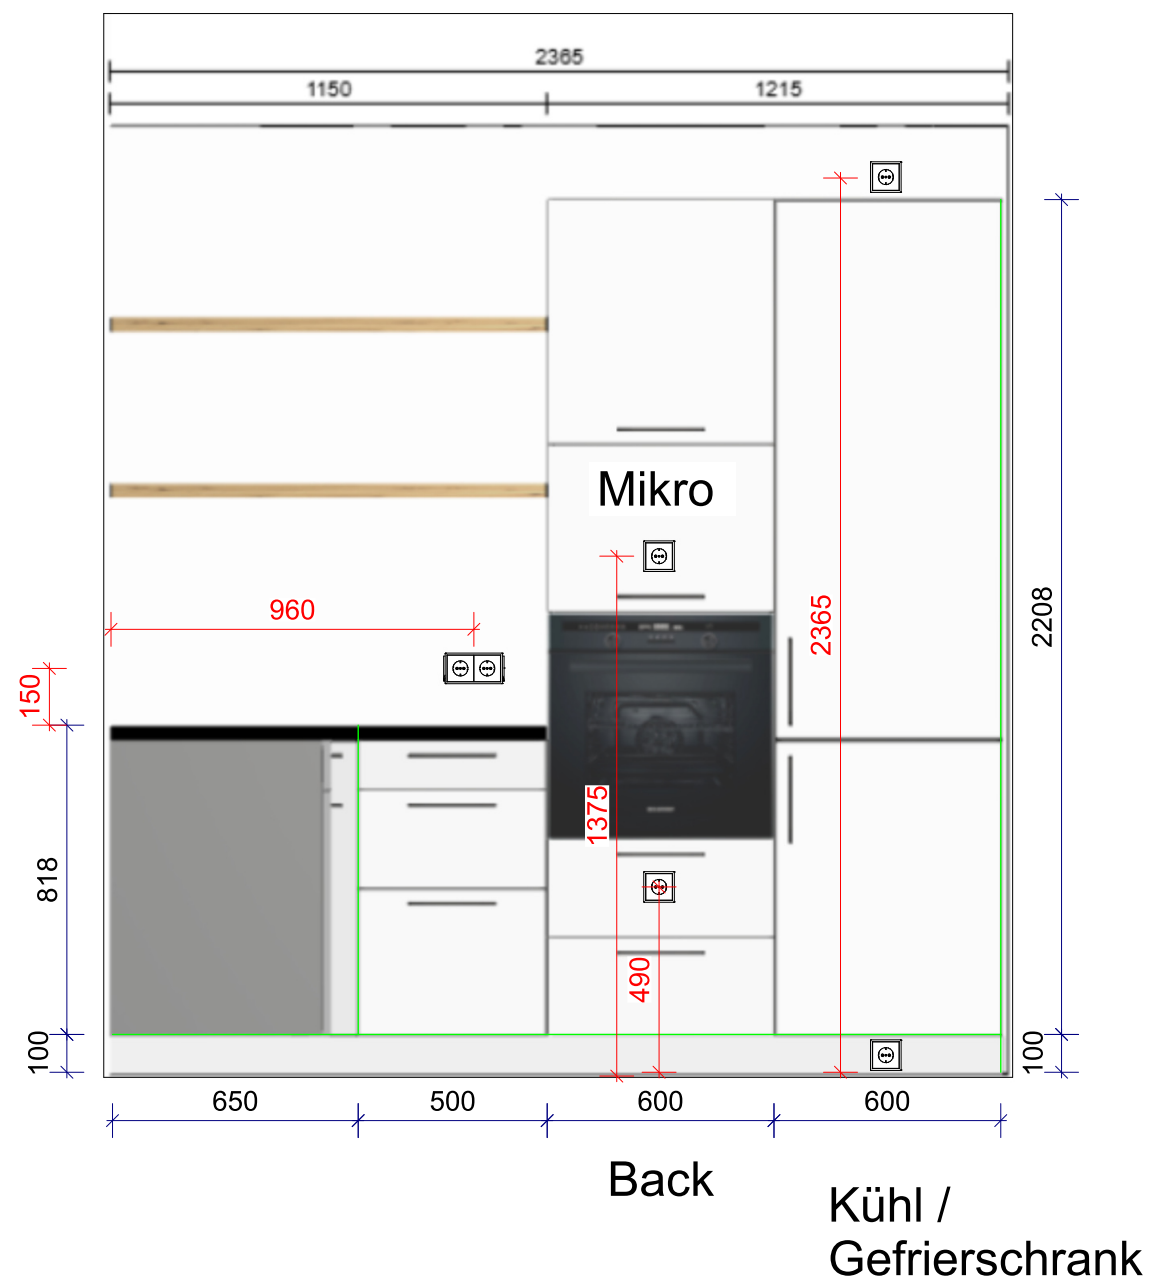

Auftrag : Küchen				Auftrags-Nr.:		Blatt : links Hoch	
Kunde : Bremer							
Ansicht :	Maßstab :	Datum :	Planer :	Diese Zeichnung ist Eigentum der Bobek Möbel Innenausbau GmbH - Bremer Straße 81 D 27211 Bassum			
Front	M 1 : 20	06.08.2025	U.Wengorz				

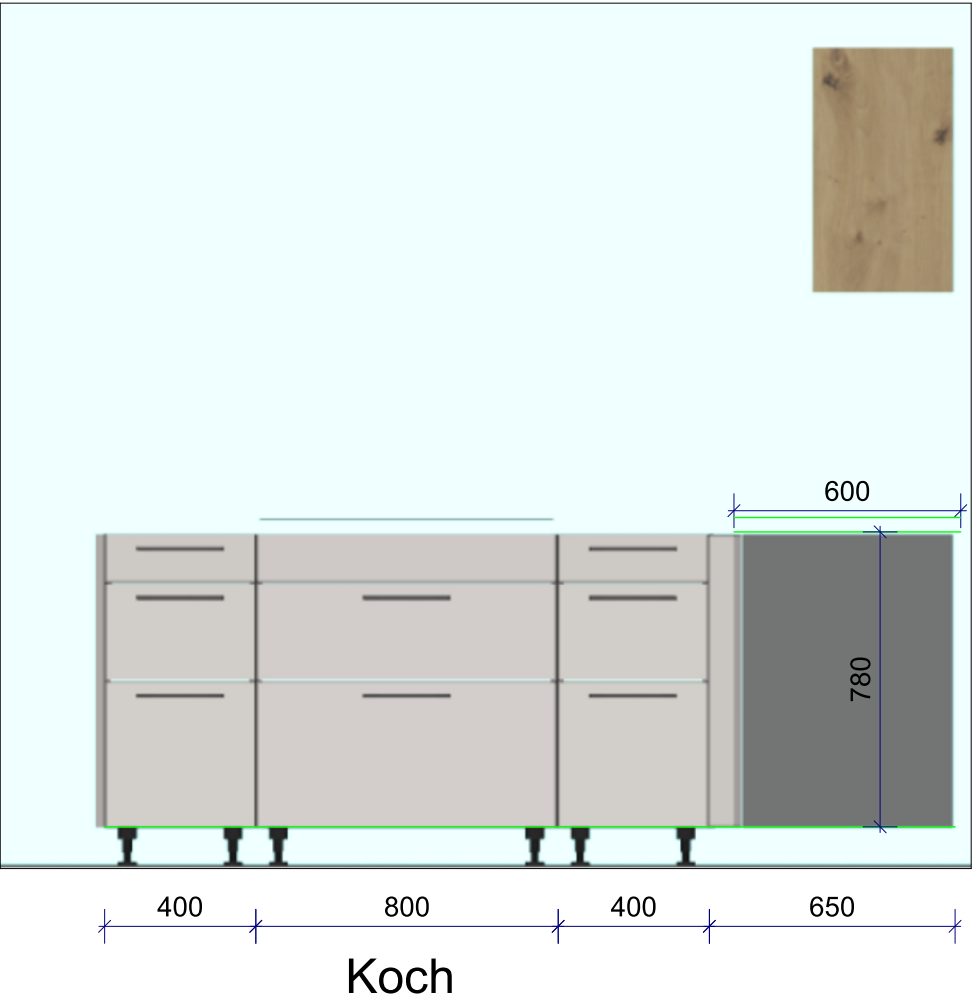

Auftrag : Küchen				Auftrags-Nr.:	Blatt : links Koch
Kunde : Bremer					
Ansicht :	Maßstab :	Datum :	Planer :	Diese Zeichnung ist Eigentum von Bobek Möbel Innenausbau GmbH - Bremer Straße 81 D 27211 Bassum	
Front	M 1 : 20	06.08.2025	U.Wengorz		