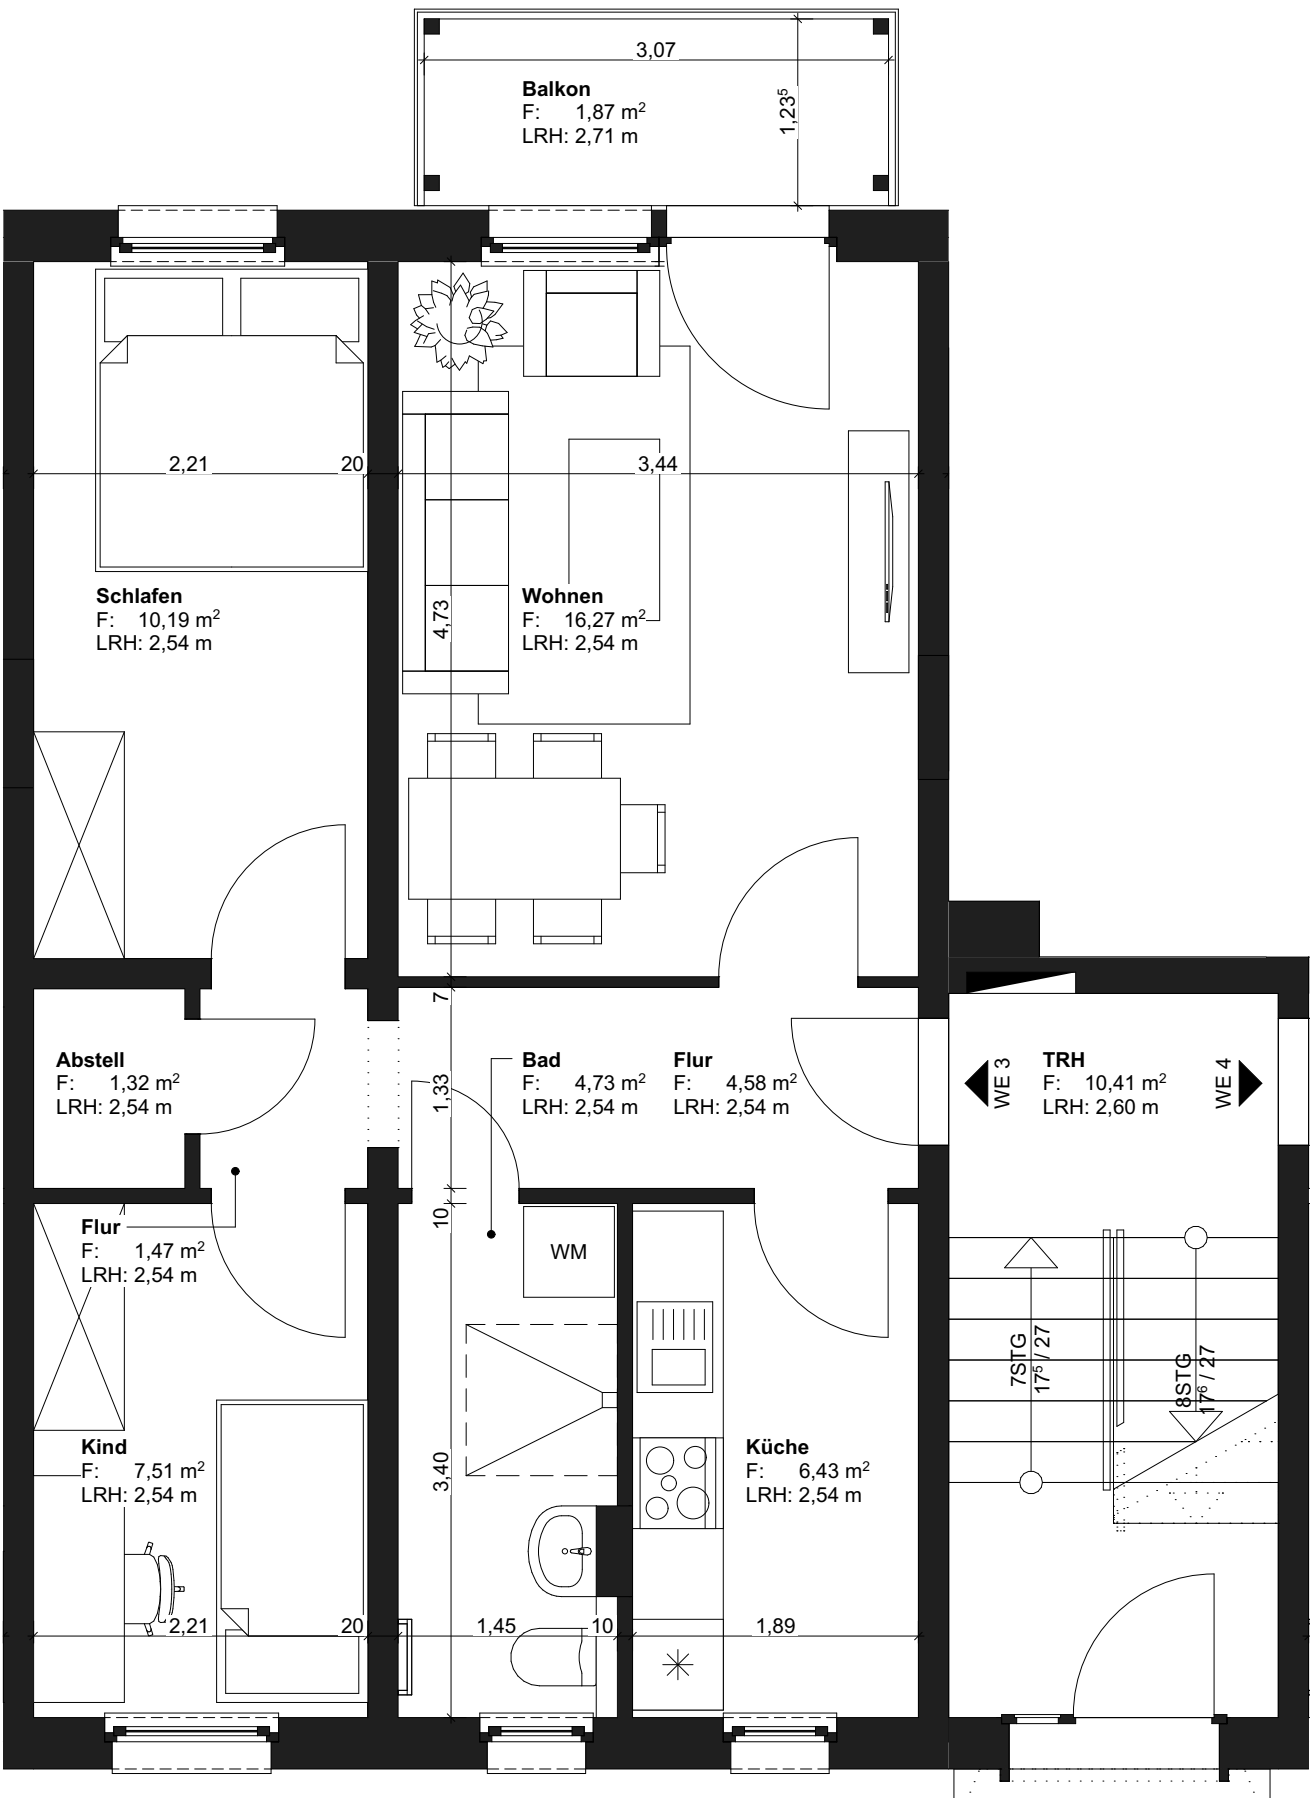


Euen, Wolf und Winter GmbH

Gera - Unterhäuser Str. 14
tel. 0365 824 10 0
gera@eww-architekten.de

Halle (Saale) - Hansering 9
tel. 0345 682359 55
halle@eww-architekten.de

Leipzig - Kurt-Eisner-Str. 42
tel. 0341 306 93 98
leipzig@eww-architekten.de

e|w|w
ARCHITEKTEN & INGENIEURE

Auftraggeber	Geraer Zinshaus GmbH, Kurfürstendamm 136, 10711 Berlin	Projekt-Nr.	2021/12
Objekt	J.-R.-Becher-Str. 52-56, 07546 Gera	Maßstab	1:50
Bezeichnung	Grundriss Wohneinheit 3	Blatt-Nr.	WE3