


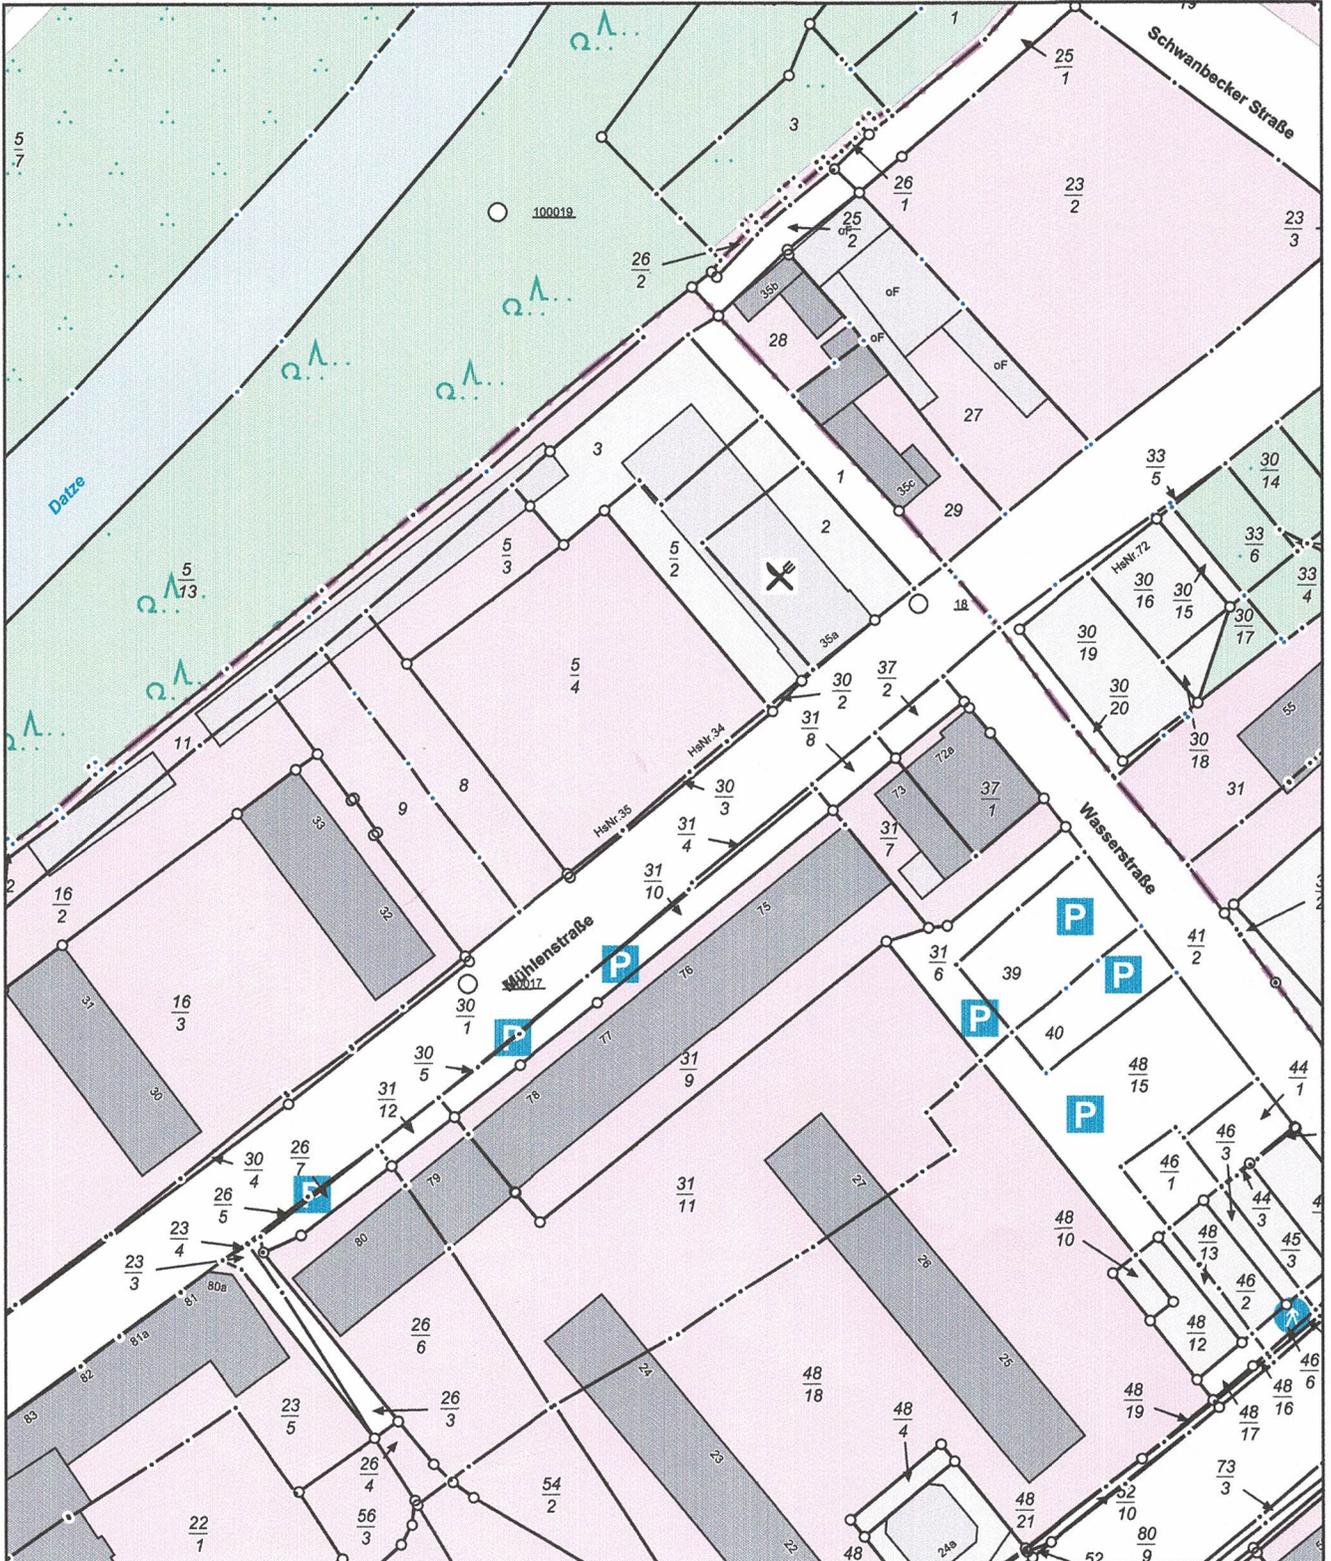

Erstellt am 29.01.2021

Gemarkung: Friedland (13 4043)
Flur: 63
Flurstück: 5/4, 30/3

Gemeinde: Friedland, Stadt (13 0 71 035)
Landkreis Meckl. Seenplatte
Lage: Mühlenstraße 34, 35



0 10 20 30 Meter

Maßstab 1:1000

© Vermessungs- und Geoinformationsbehörden Mecklenburg-Vorpommern
Vervielfältigung, Weiterverarbeitung, Umwandlung, Weitergabe an Dritte oder Veröffentlichung bedarf der Zustimmung
der zuständigen Vermessungs- und Geoinformationsbehörde. Davon ausgenommen sind Verwendungen zu
innerdienstlichen Zwecken oder zum eigenen, nicht gewerblichen Gebrauch (§ 34 Abs. 1 GeoVermG M-V).