


JURI Bauträger Ges.m.b.H.
 Johann Offnerstr. 1
 9400 Wolfsberg
 Tel.: 04352 / 54512

**HAUS 3
 ERDGESCHOSS M 1:100**

Garten
 =92,00m²

PL-AN	ENTWURF	1:1. BELEGART (BAUPLAN)
Projekt Name:	Projekt Nummer:	
Doppelhausvillen Silberberg		
Haus 3 - Carport		
DAT. 20.11.2007	JURI BAUTRÄGER Ges.m.b.H.	PL-NR. 2003/1/40
MAßSTAB 1:100	Johann-Offner-Straße 1	
022. RA	9400 Wolfsberg	
ING. JOHANNES JURI BAUMANAGEMENT A-3400 Wolfsberg, Ges. Telefon (04352) 54512-0		

SW-SIR-20-180

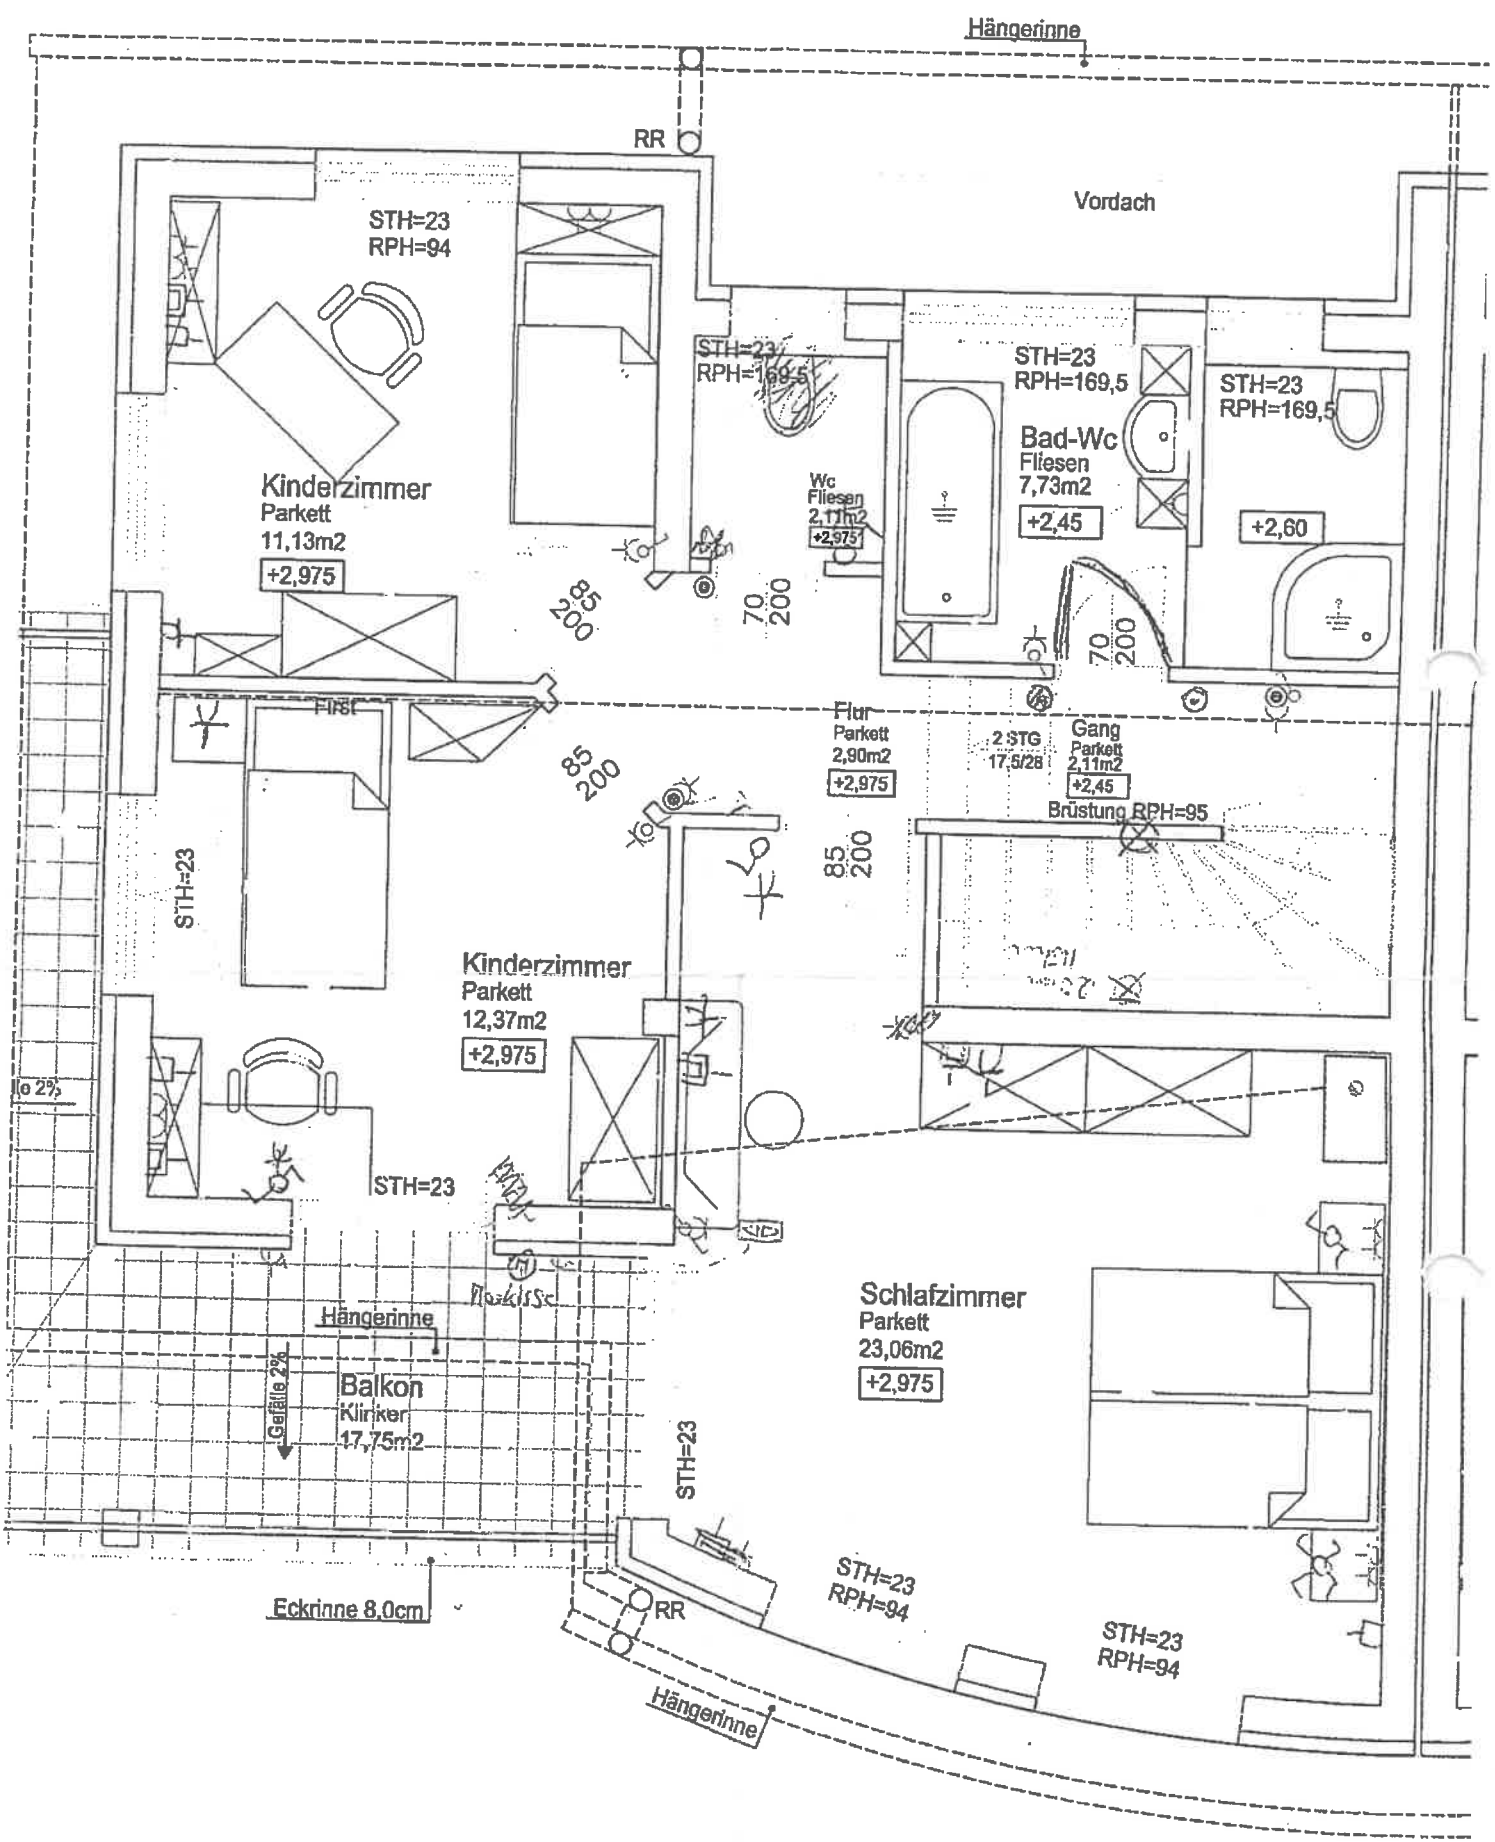

STH=15
RPH=166

STH=15
RPH=153

Keller
Estrich
31,28m²
-2,78

Keller
Estrich
4,00m²
-2,78

Wäscheabwurf Ø30

Heizraum
Estrich
14,35m²
-3,08

2 STG.
15/25 Keller
Estrich
1,48m²
-3,08

85 T30
200

STH=15
RPH=166

Vorraum
Fliesen
1,88m²
-2,78

13 STG.
17,9/28

Bad-Wc
Fliesen
3,47m²
-2,78

Gästezimmer
Parkett
14,90m²
-2,78

