



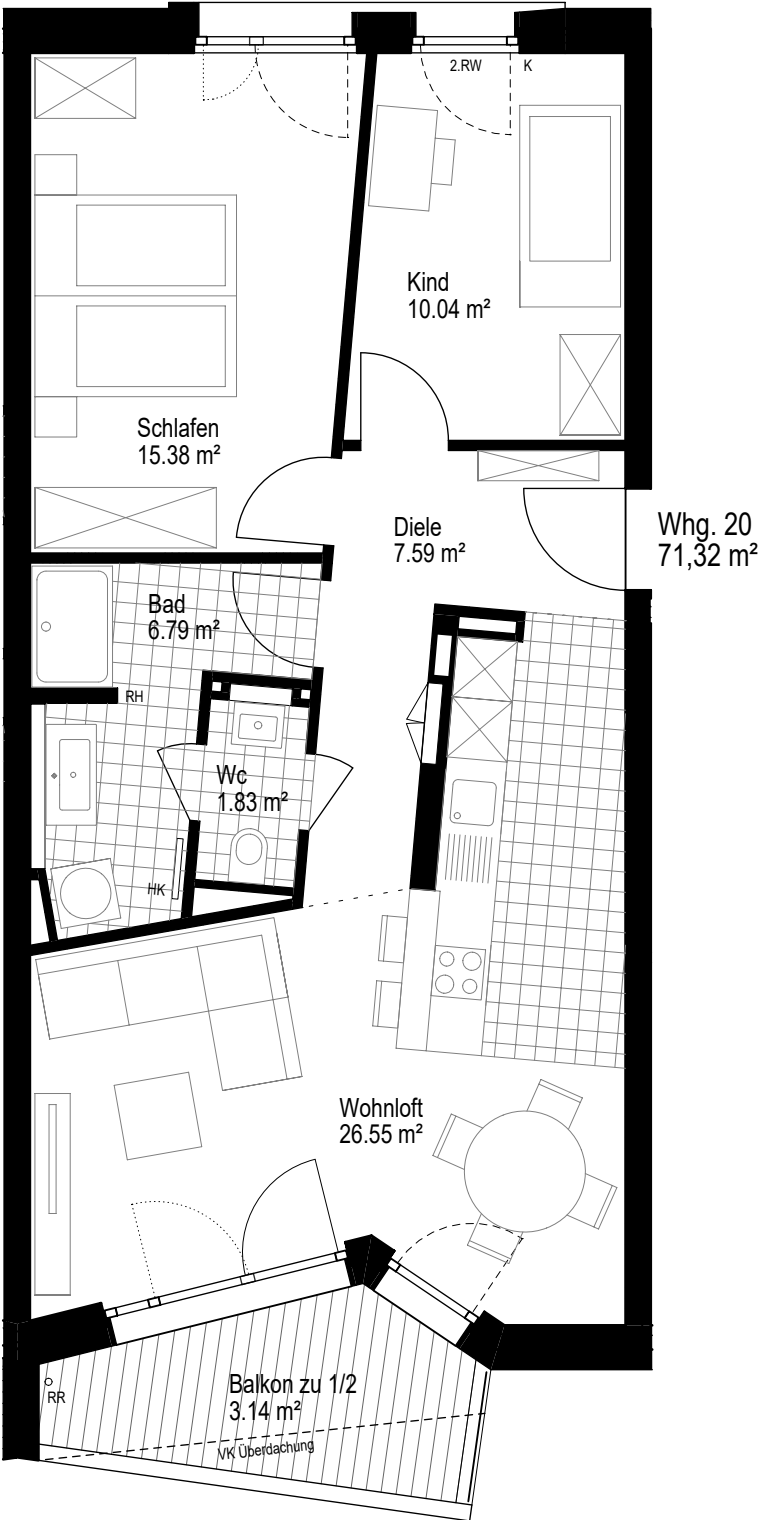

ZUGSPITZ | Augsburg

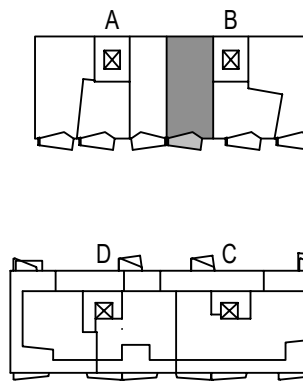

Haus B
2.Obergeschoss
Wohnung 20

WOHNUNG 20

Wohnloft	26.55 m²
Schlafen	15.38 m²
Kind	10.04 m²
Diele	7.59 m²
Bad	6.79 m²
Wc	1.83 m²


Balkon zu 1/2 3.14 m²

Wohnfläche 71,32 m²

In Einzelfällen werden in Bädern, WC's oder Abstellräumen
Bewegungsflächen bzw. Abstände nach VDI unterschritten.

In der angegebenen Wohnfläche sind alle Putzabzüge bereits berücksichtigt.	RR Regenrohr HK Heizkörper VK Vorderkante RH raumhoch K Kurbel für Rollladen 2.RW 2.Rettungsweg --- Hauptflügel Fenster Stehflügel Fenster GK VS Gipskartonvorsatzschale
---	--

PLAN 221111

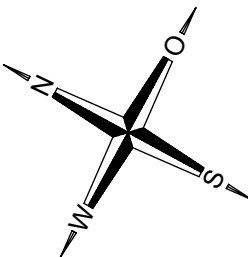

Maßstab ca. 1/75