

A

B

C

D

E

F


G

H

1

-- B84 NACH LANGENSALZA --

2

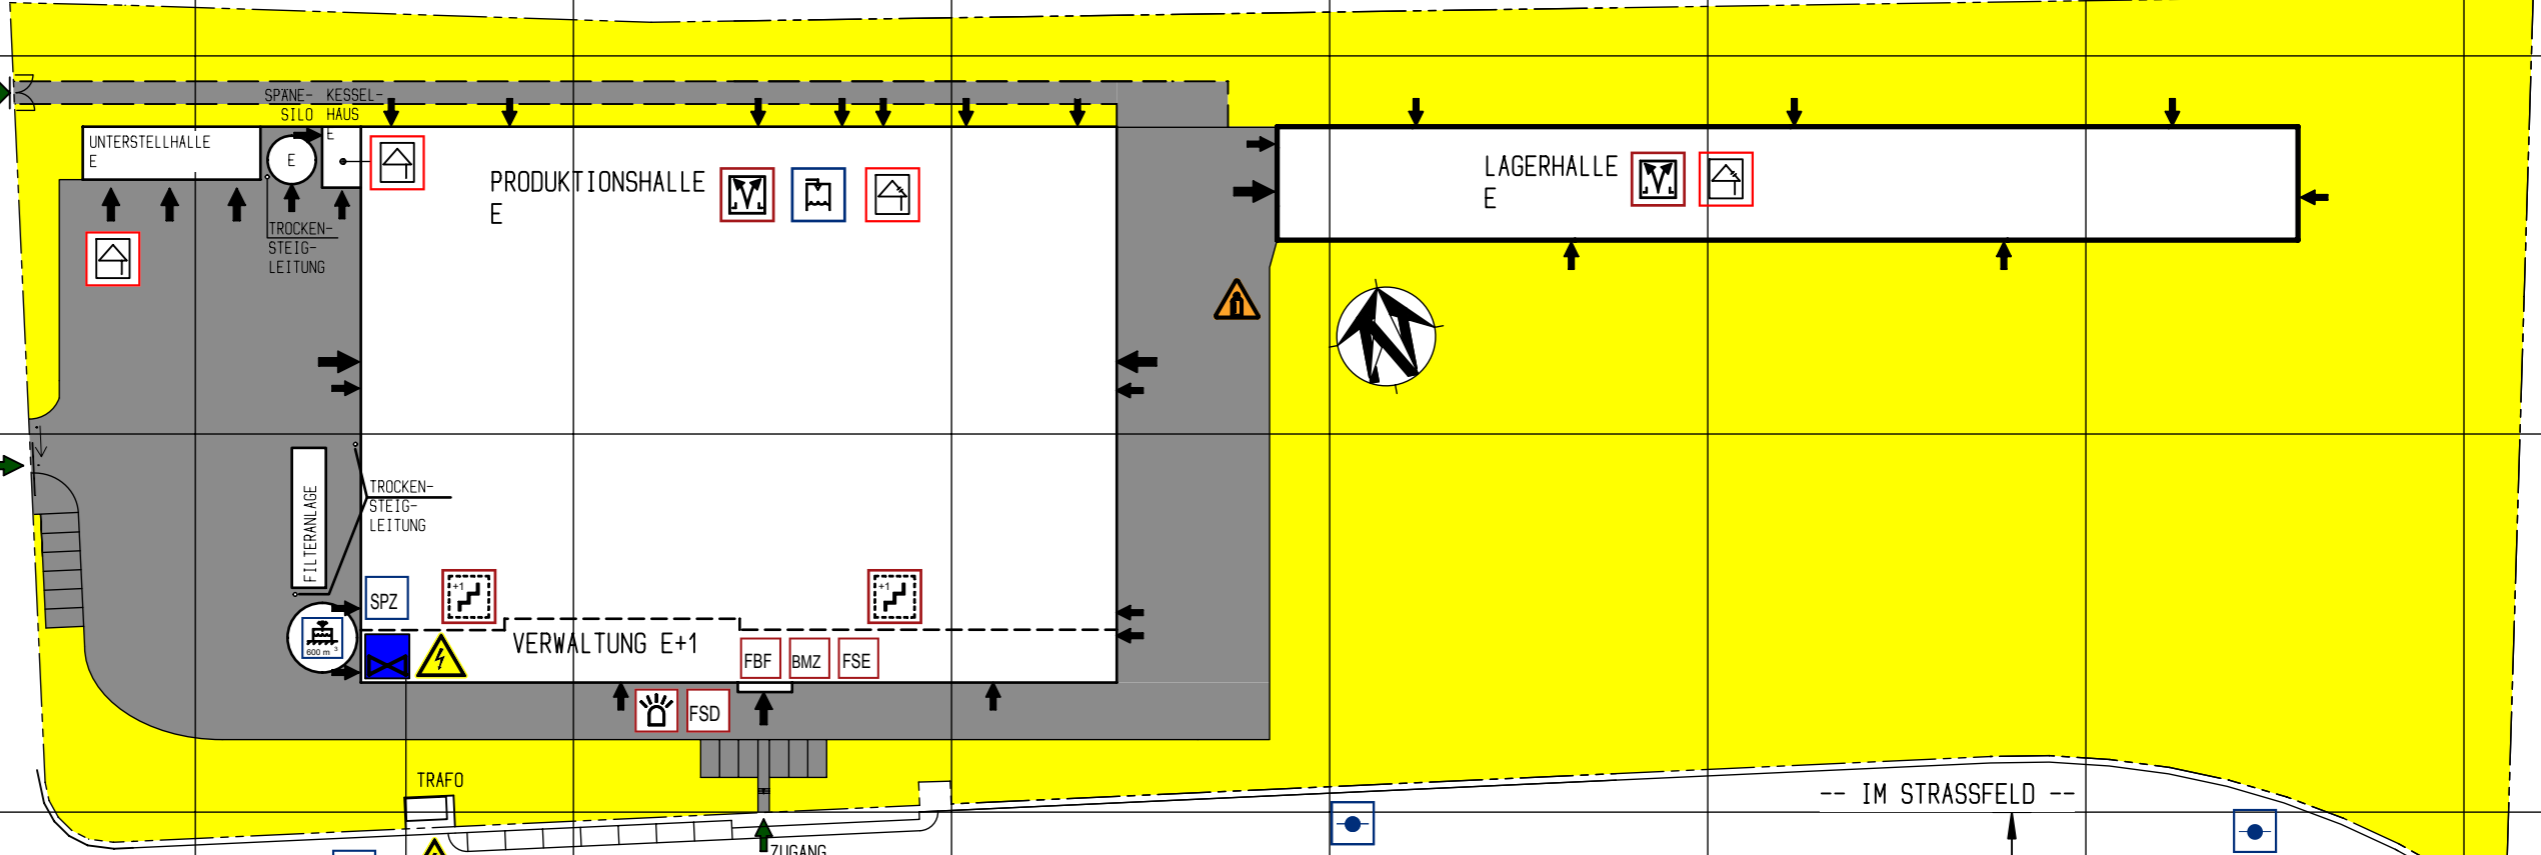

3

-- IM STRASSFELD --

4

-- IM STRASSFELD --

50.00  
50.00

BEZEICHNUNG DES OBJEKTES  
 LAGERHALLE AKUSTIK PLUS GMBH  
**BLATT 03 - LAGEPLAN -**  
 IM STRASSFELD 2, 99820 BEHRINGEN  
 DATUM: 22.05.2014  
 ARCHITEKTURBÜRO DIPL.-ING. S. WEINEL