


GRENZE

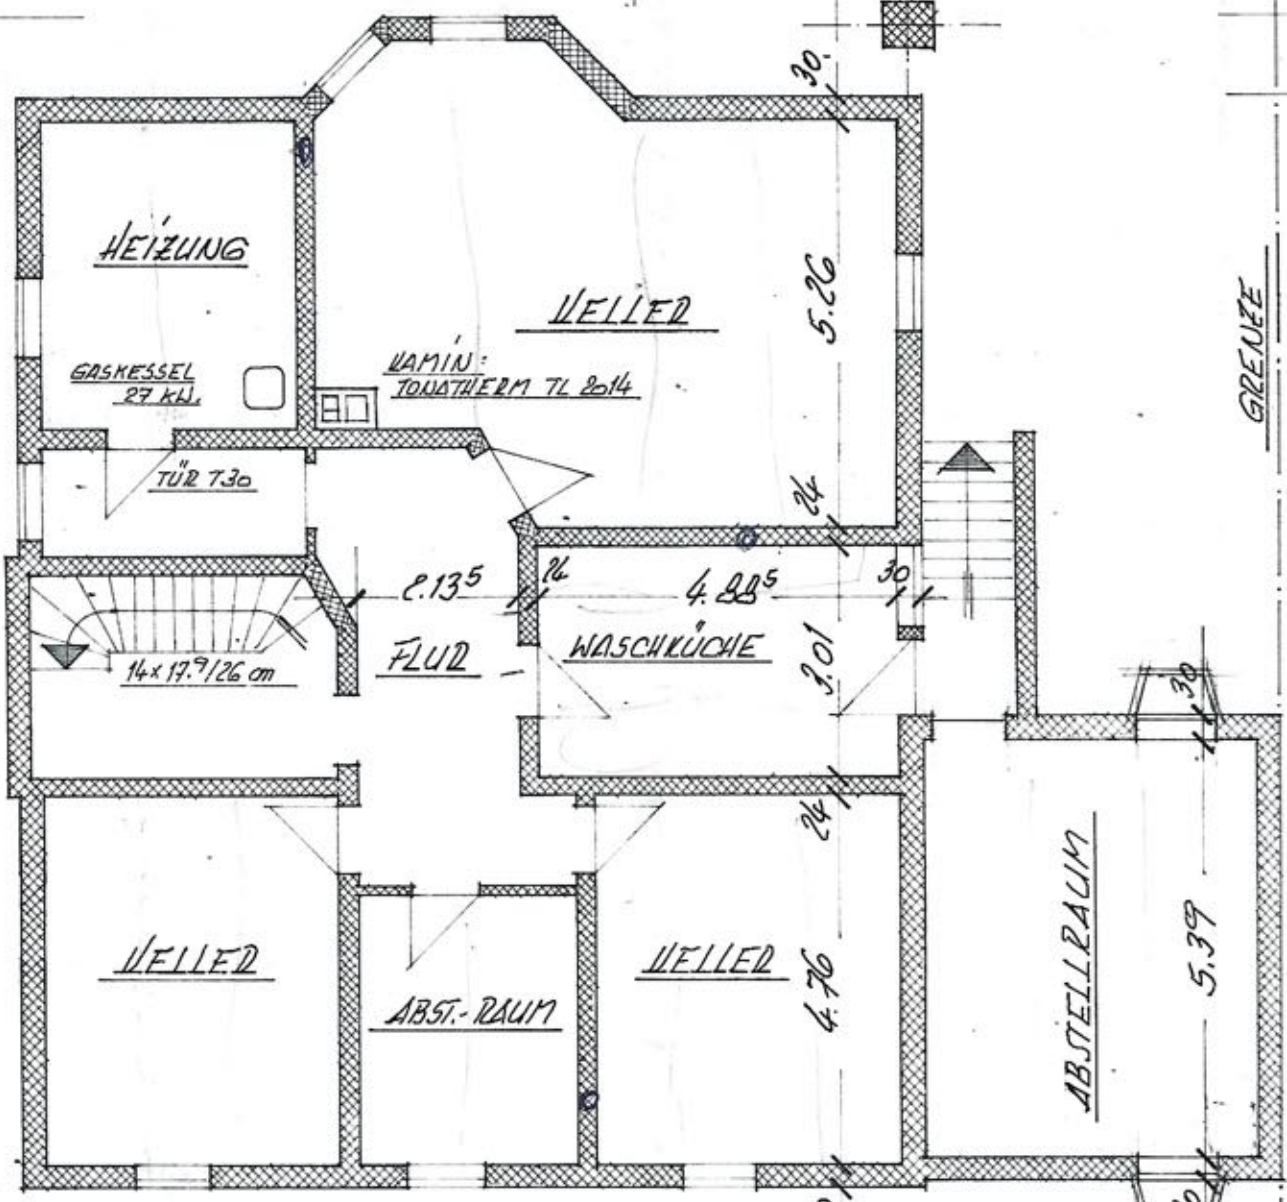


30  
1.00  
4.01  
24  
1.305  
24  
2.635  
24  
4.70  
30


3.325  
4.135  
3.50  
1.00  
2.24  
1.00  
1.01  
51  
3.225  
24  
2.225  
24  
4.01  
30  
4.325  
5.125  
3.125  
11.26  
4.625

GRENZE


WELLEDGESCHLOSS.

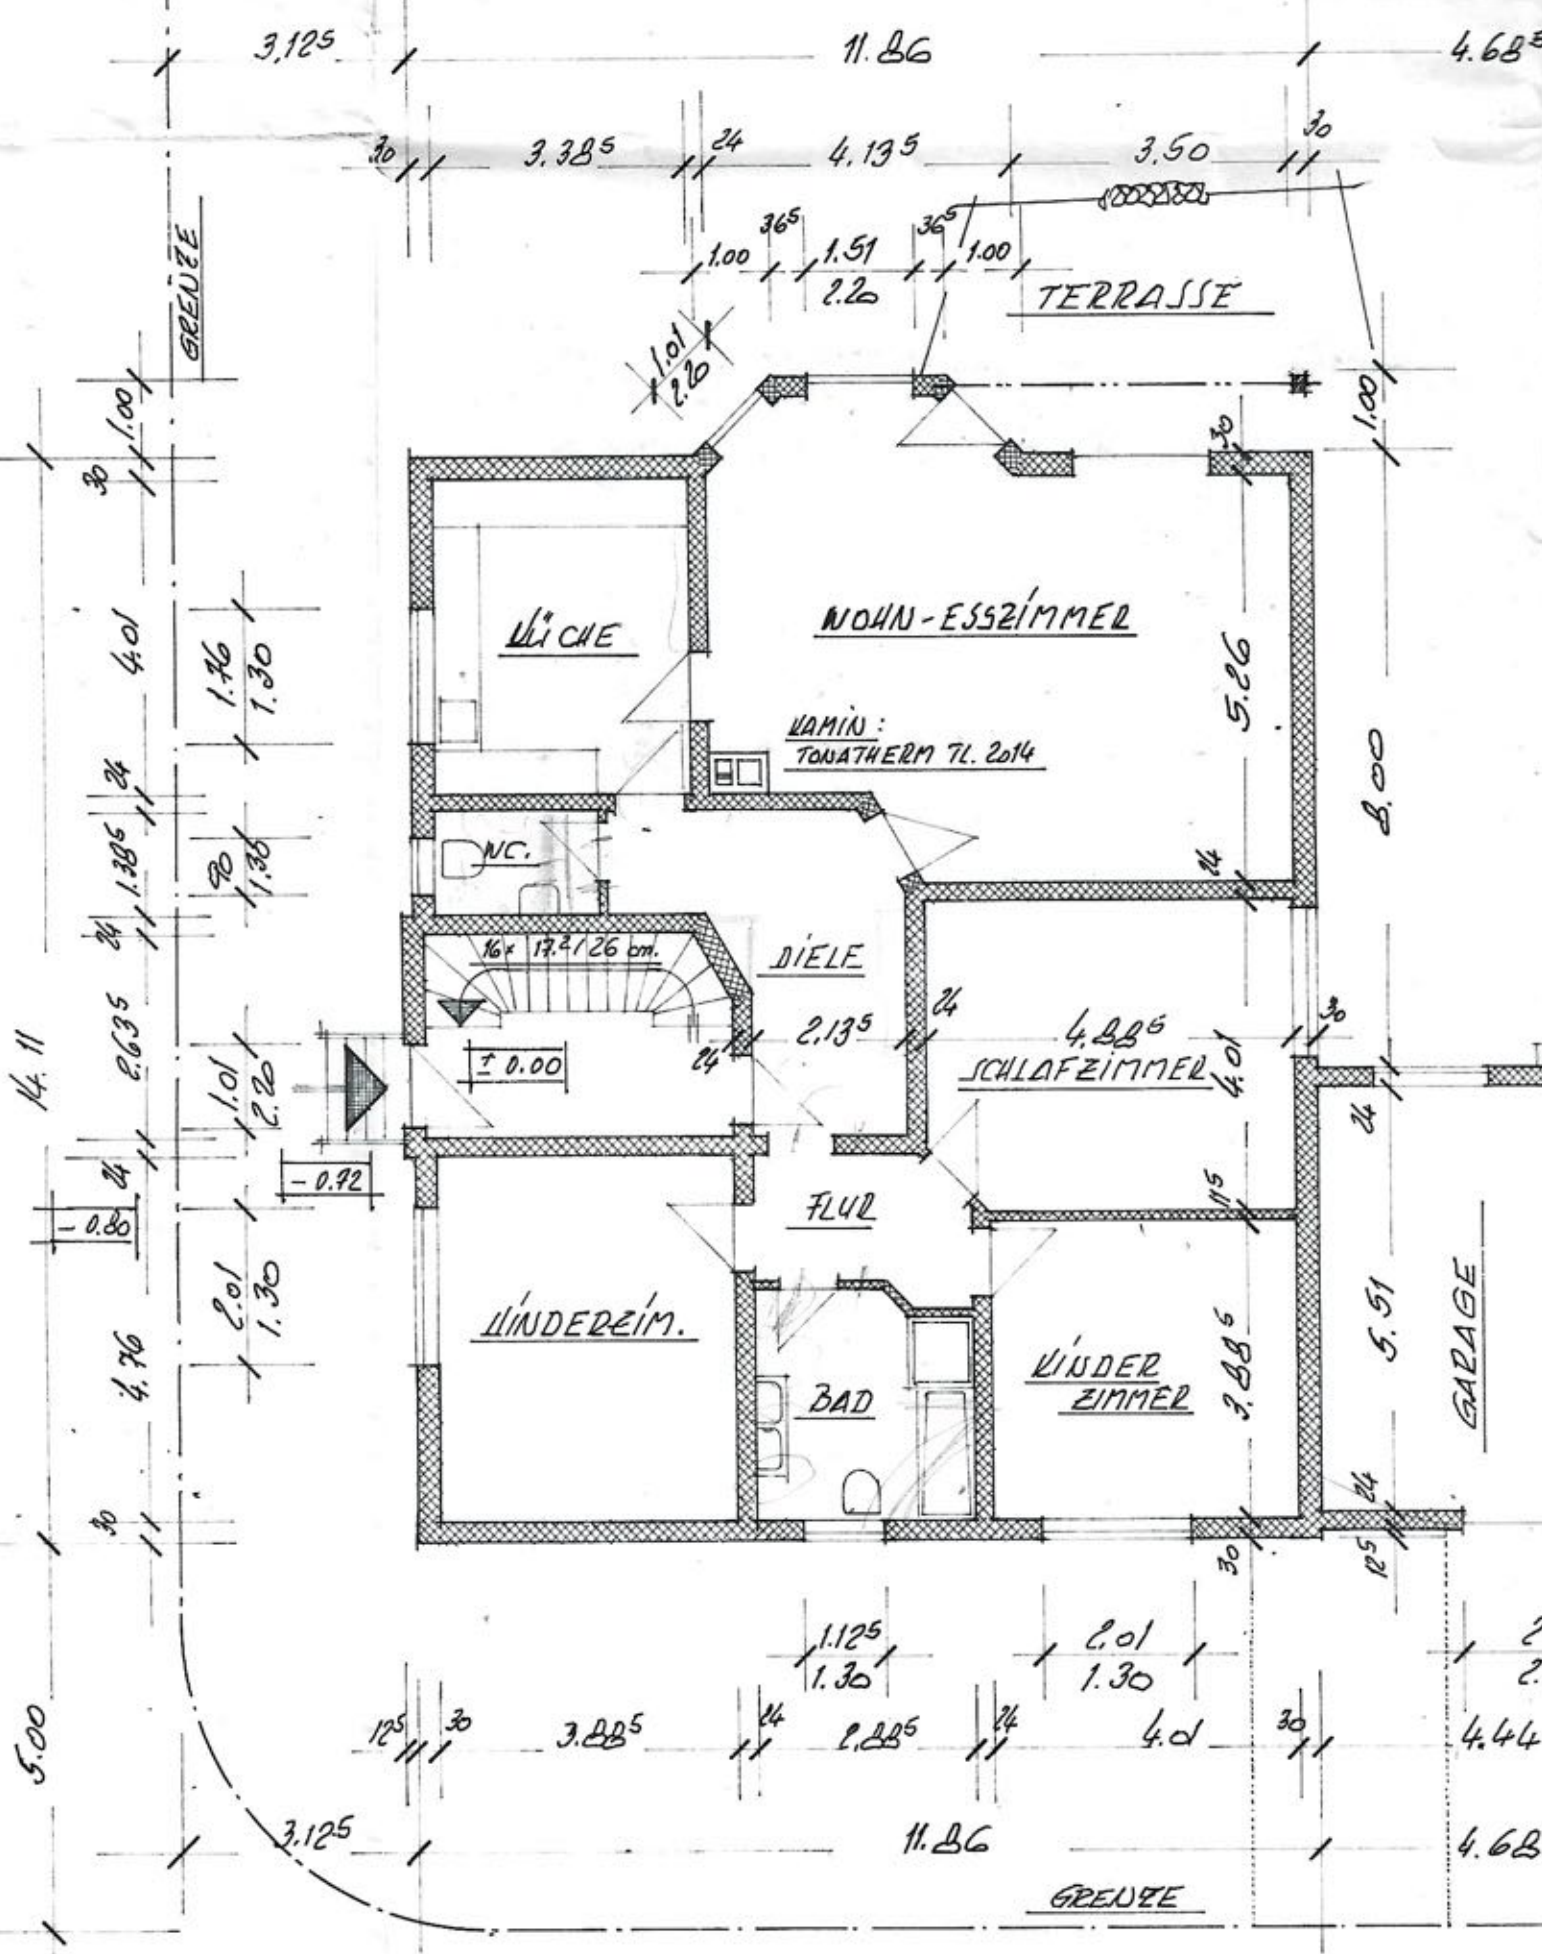

ERDGESCHOSS.

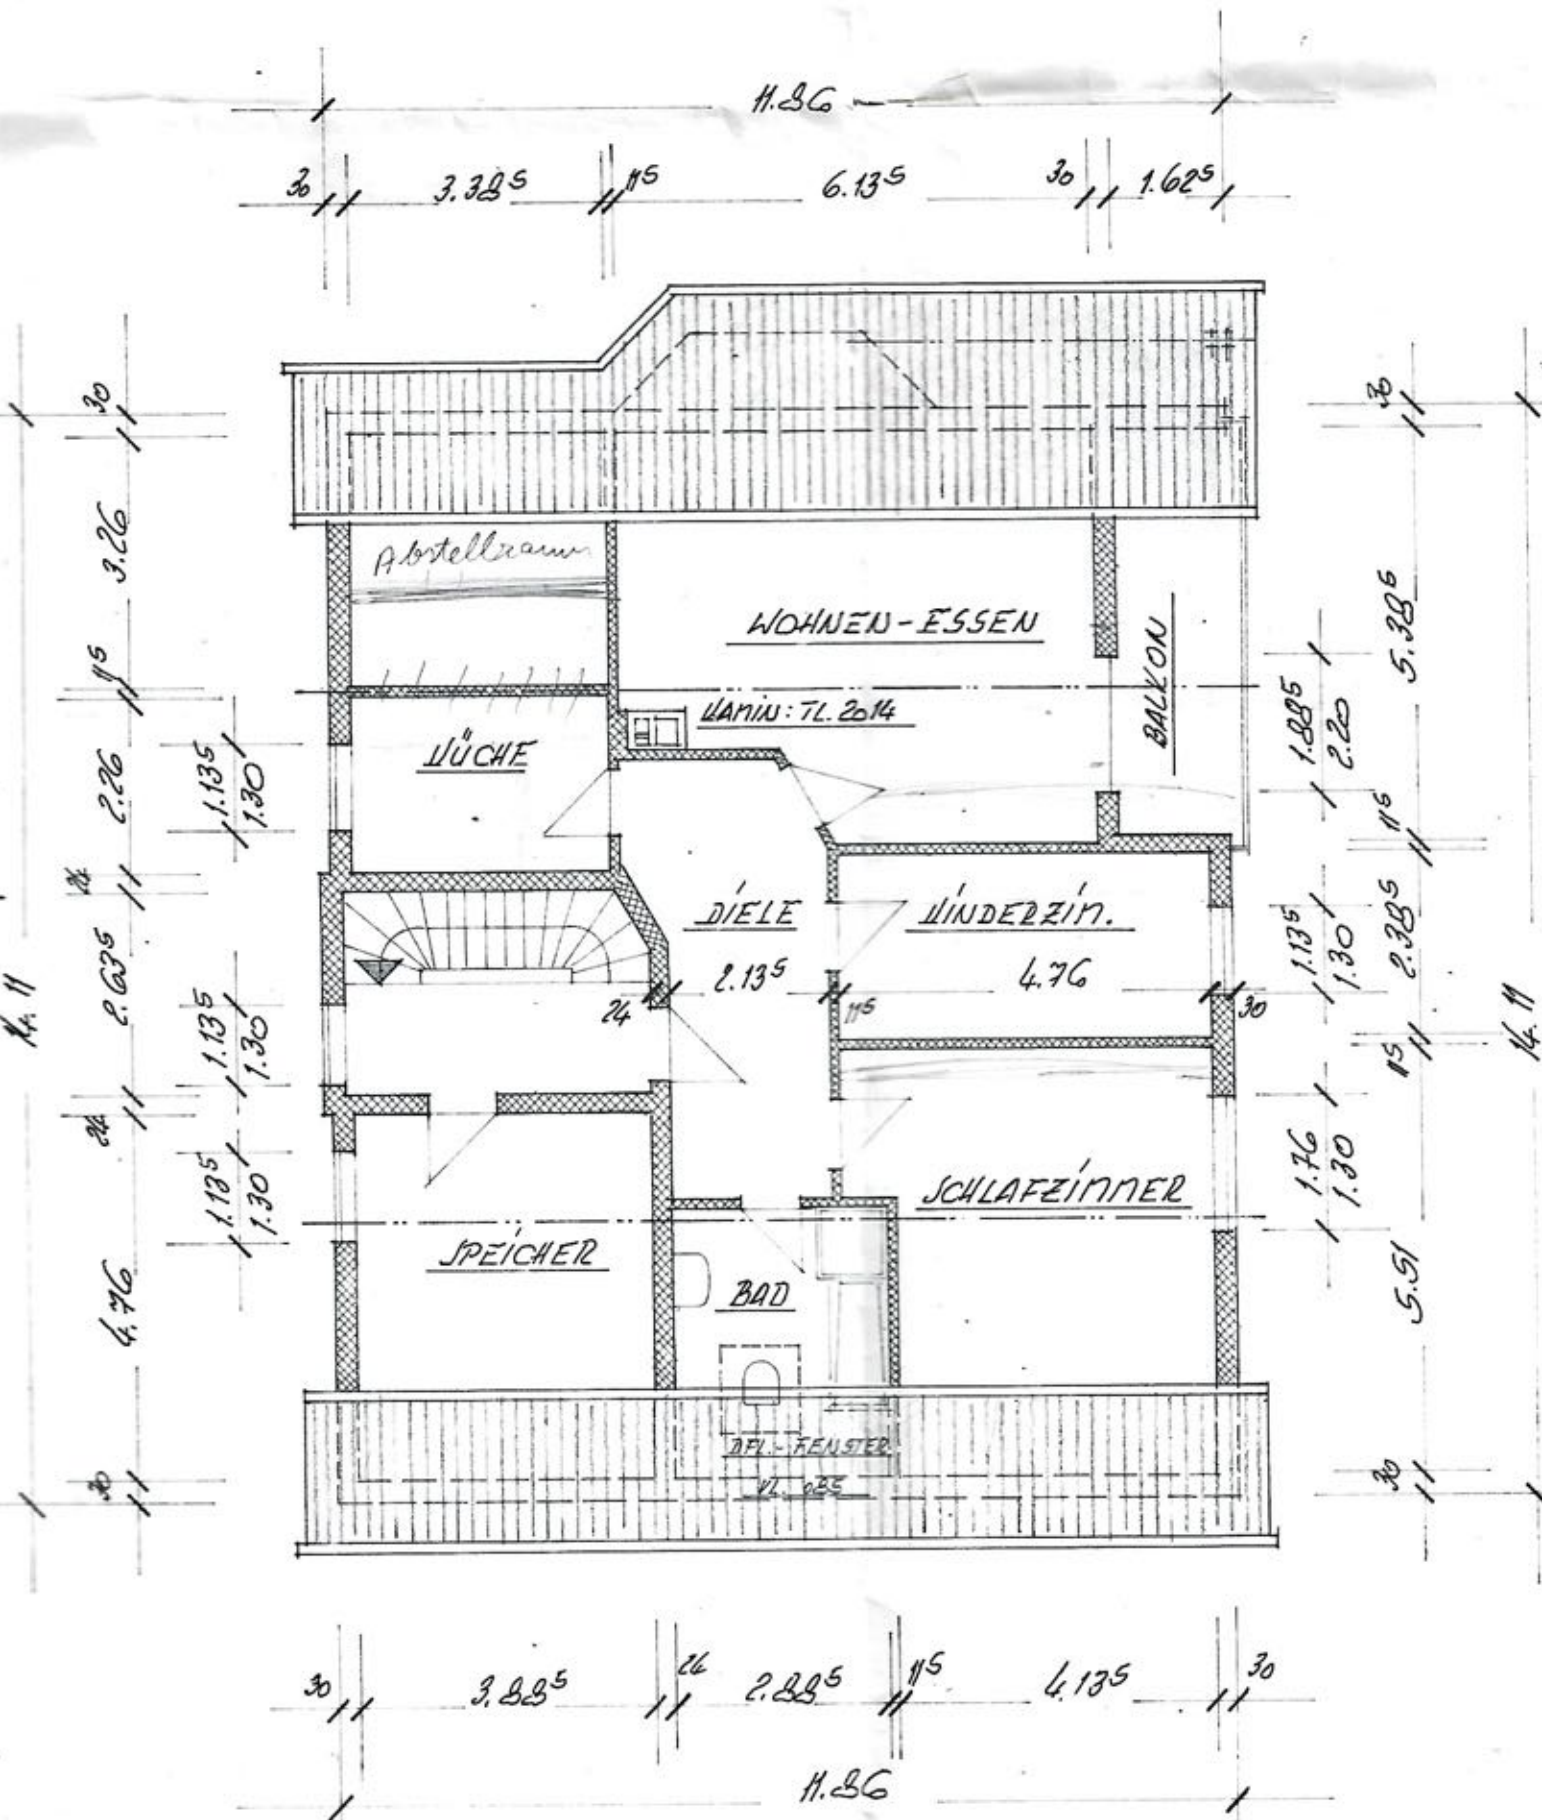


DACHGESCHOSS.

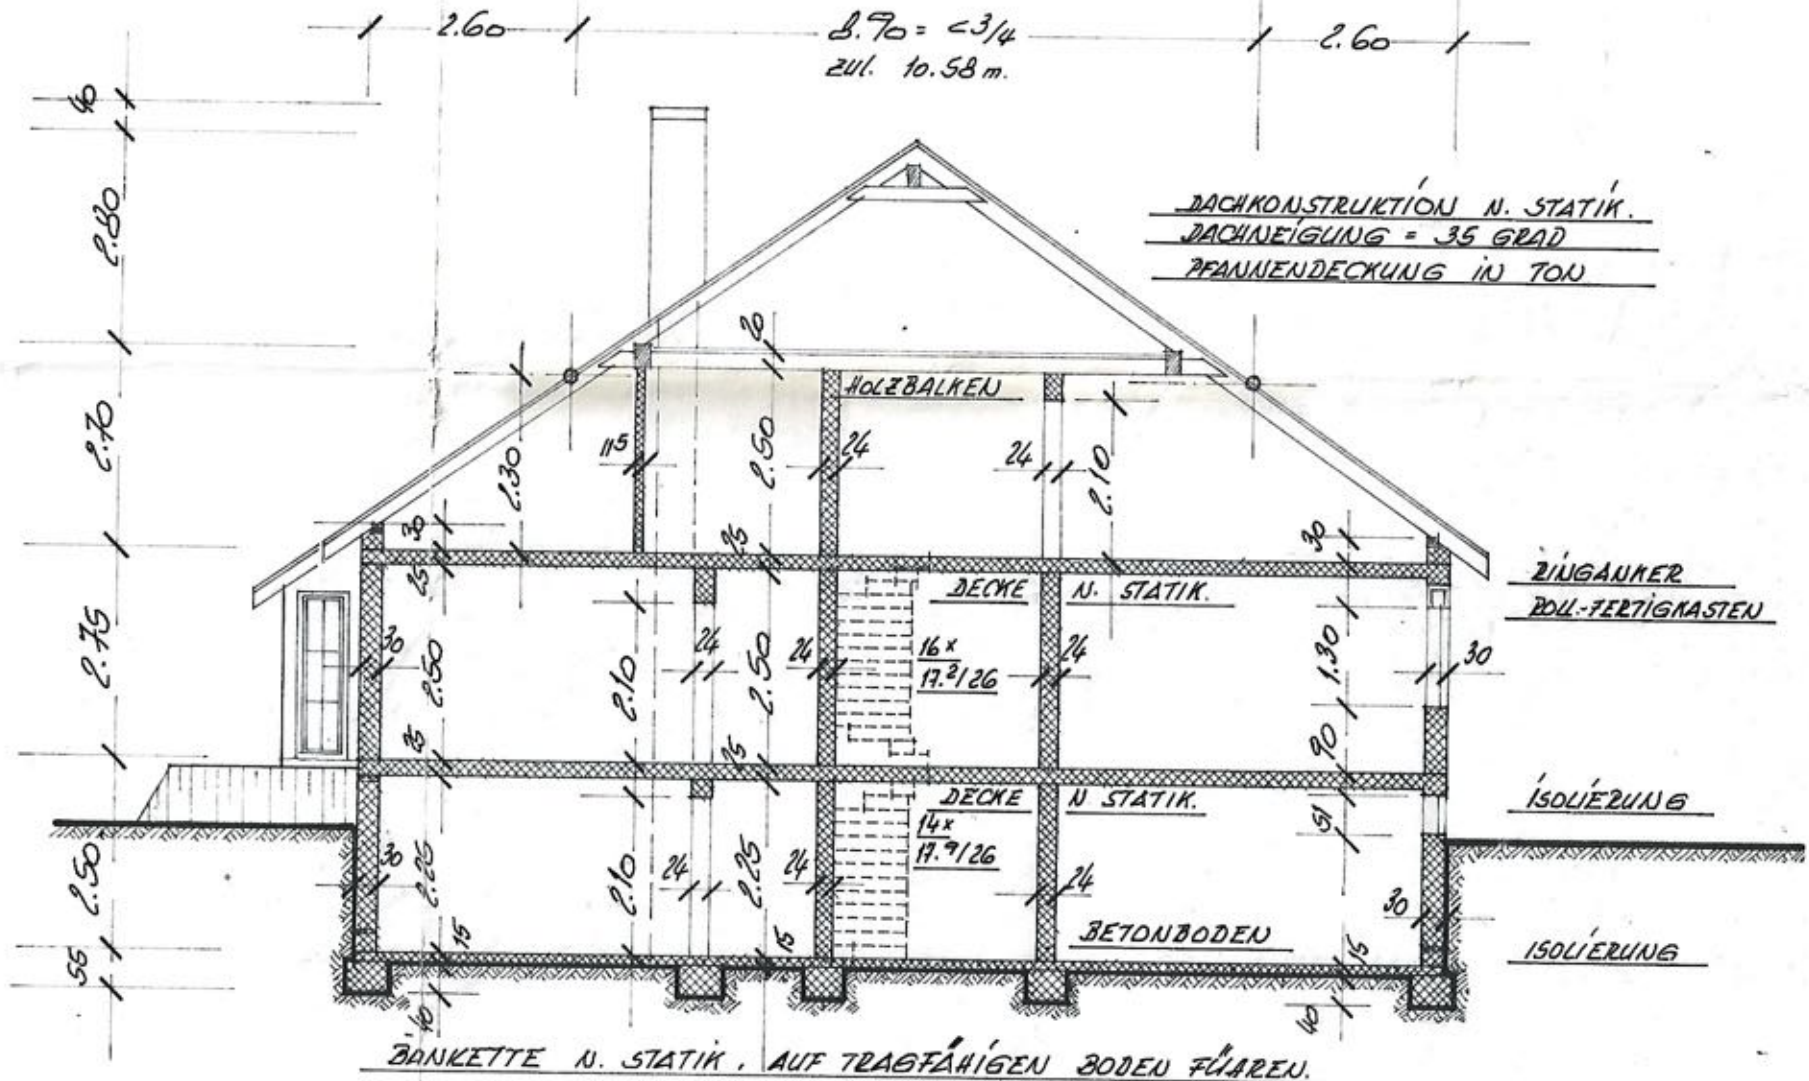

QUERSCHNITT.

NEUBAU EINES WOHNHAUSES mit GARAGE  
FÜR FAM. HANS-DITMAD u. ELISABETH GAUG,  
TRAUUNTERHALT NOTTUNGEN MEININGEN

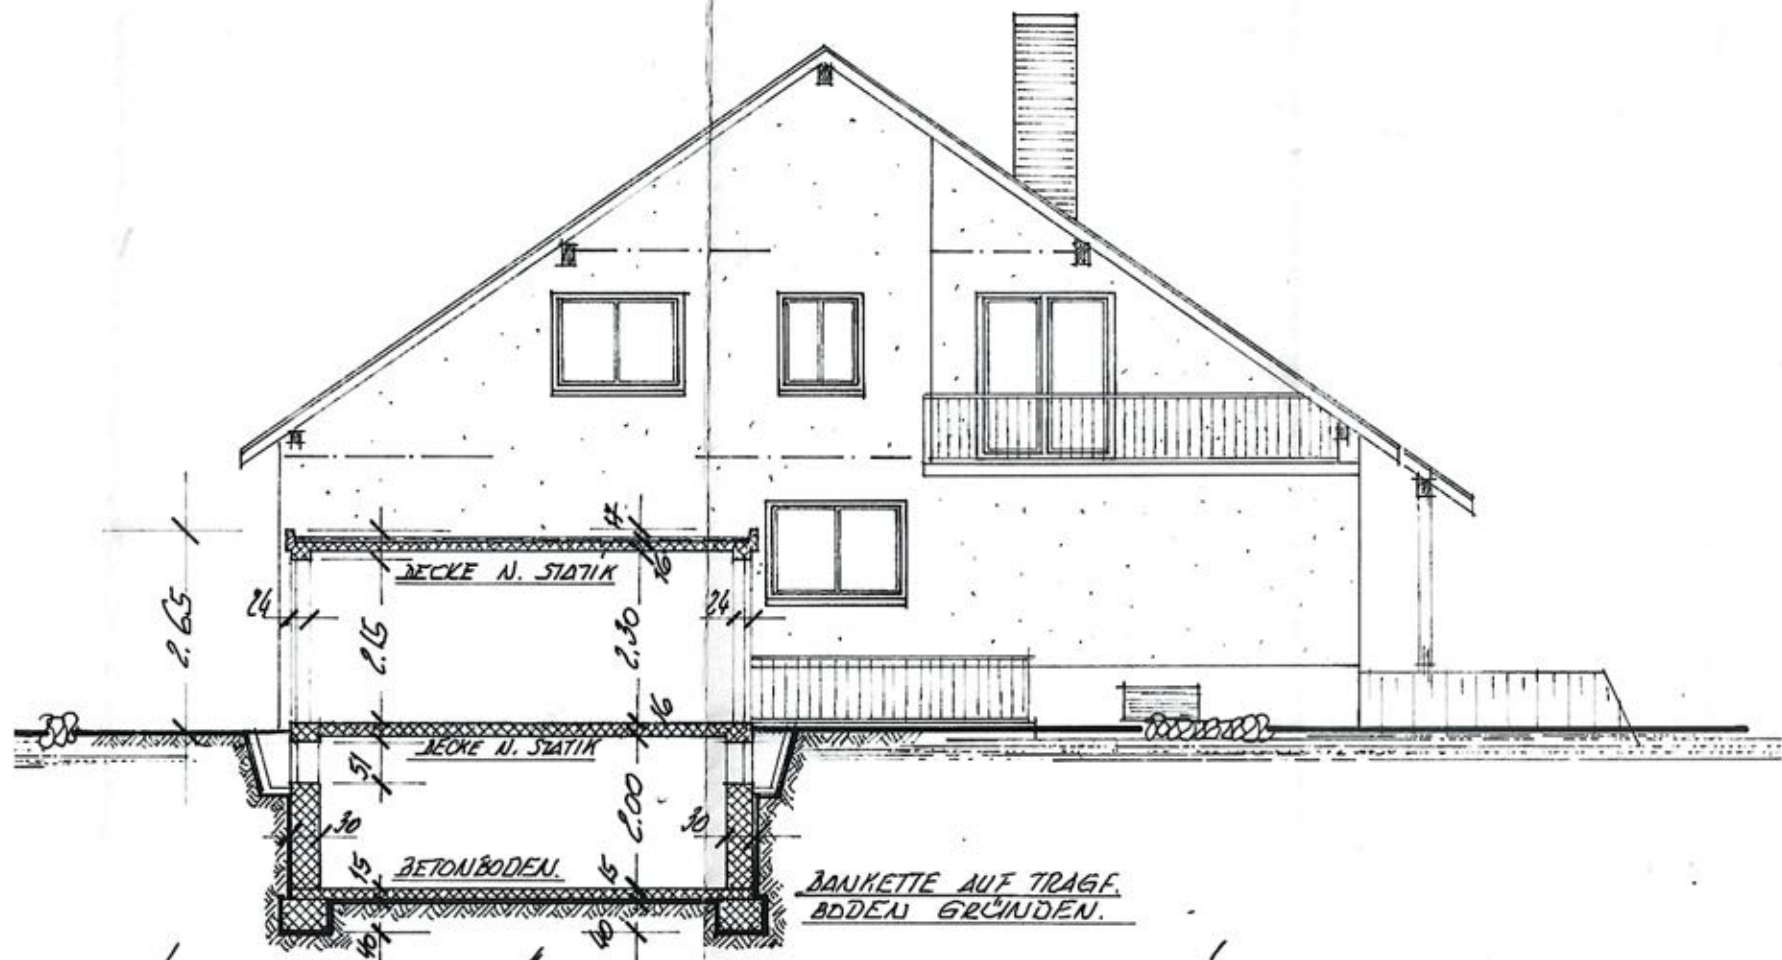

ANSICHT VON SÜDEN m. GARAGENSCHNITT.