



Vermessungs- und Katasterverwaltung Niedersachsen

Gemeinde: Walsrode, Stadt
Gemarkung: Bockhorn
Flur: 2 Flurstück: 43/6


Liegenschaftskarte 1:1000

Standardpräsentation

Erstellt am 08.04.2024
Aktualität der Daten 30.03.2024

N = 5853311

E = 32545205

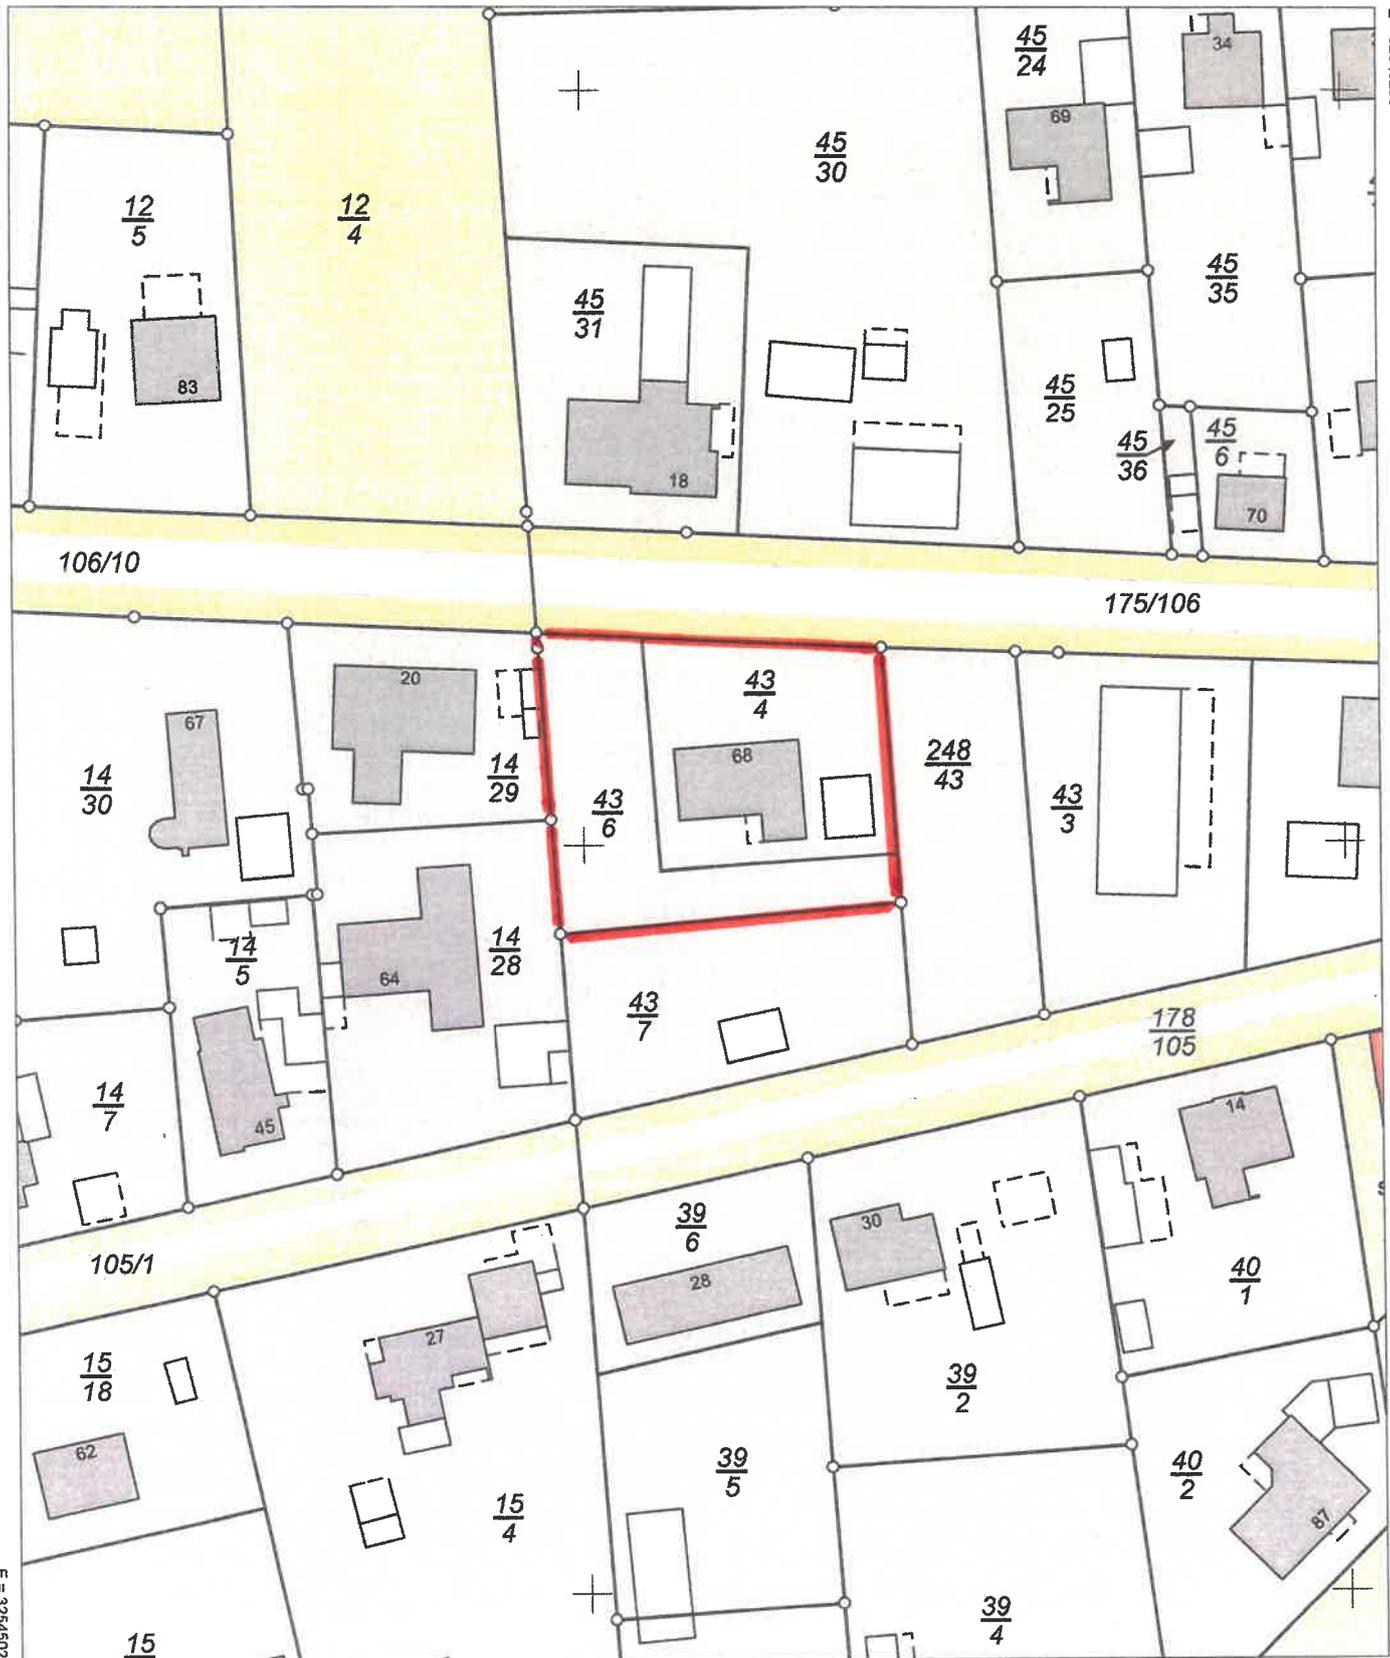

E = 32545205

N = 5853091

Maßstab 1:1000

0 10 20 30 Meter

Verantwortlich für den Inhalt:

Landesamt für Geoinformation und Landesvermessung Niedersachsen
Regionaldirektion Sulingen-Verden - Katasteramt Fallingbostal -
Vogteistraße 6
29683 Bad Fallingbostal

Bereitgestellt durch:

Landesamt für Geoinformation und Landesvermessung Niedersachsen
- Katasteramt Fallingbostal -
Vogteistraße 6
29683 Bad Fallingbostal

Zeichen: 083-E1-62/2024

Bei einer Verwertung für nichteigene oder wirtschaftliche Zwecke oder einer öffentlichen Wiedergabe sind die Allgemeinen Geschäfts- und Nutzungsbedingungen (AGNB) zu beachten; ggf. sind erforderliche Nutzungsrechte über einen zusätzlich mit der für den Inhalt verantwortlichen Behörde abzuschließenden Nutzungsvertrag zu erwerben.