


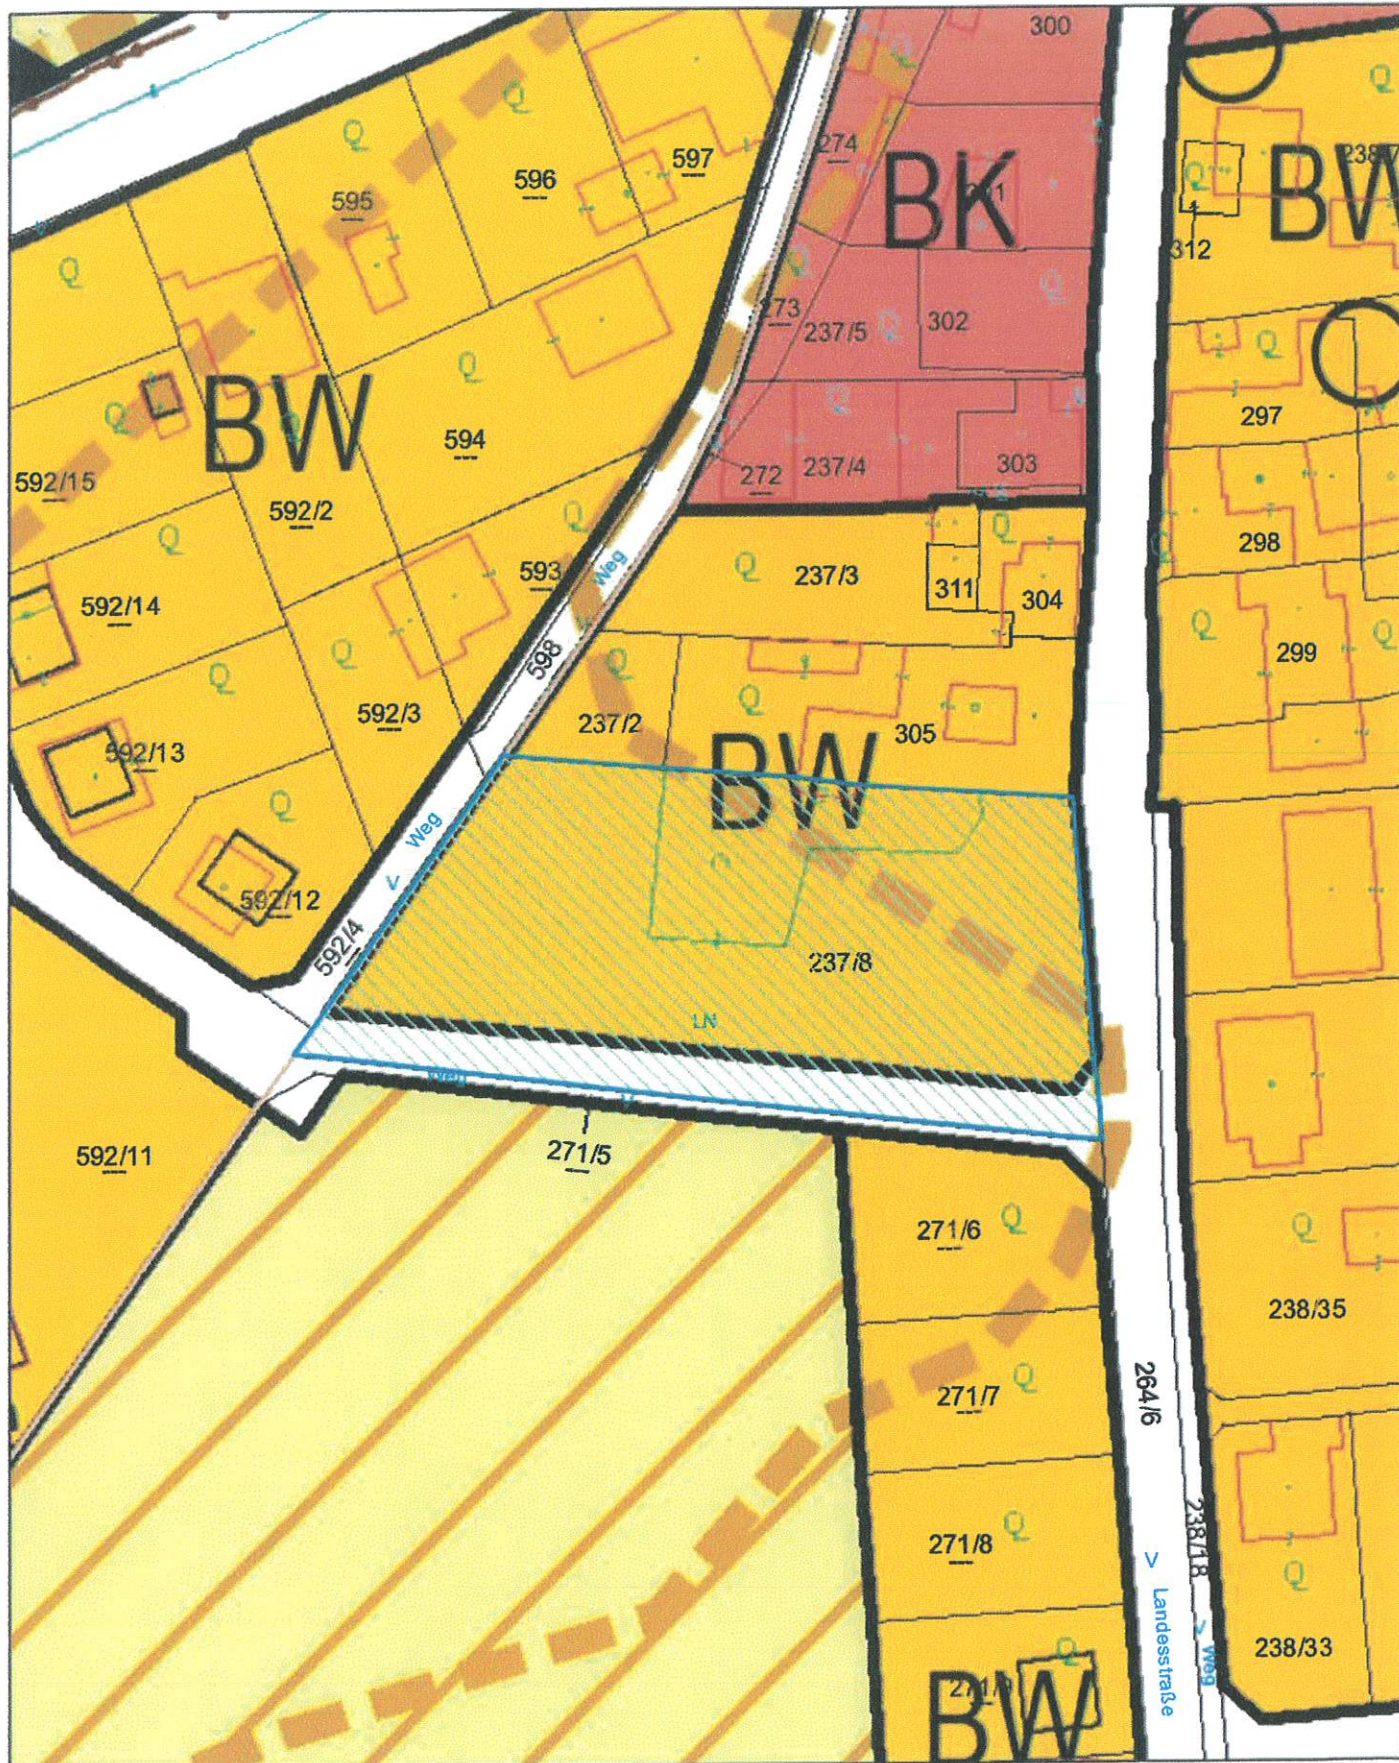

Lageplan

Marktgemeinde Würmla

3042 Würmla, Schloßweg 2

Tel: 02275 8200

e-Mail: gemeinde@wuermila.gv.at



Plotdatum: 13.05.2025

Maßstab (im Original): 1:1.000

Erstellt durch Anwender:

Andrea Zischkin_Würmla

Copyright: DKM - (c) Bundesamt für Eich-und Vermessungswesen

HINWEIS: Rechtsanspruch aus dieser Darstellung nicht ableitbar!

0 12,5 25 50 Meter

WebOFFICE - powered by GEMDAT NÖ und VeriGIS