

baugrenze

Lichtschaft
Gitterrost
30/10mm

DK D D DK


Wohnen/Essen

F: 37,94 m²

3,01
76

Oberlicht

BRH 1,50

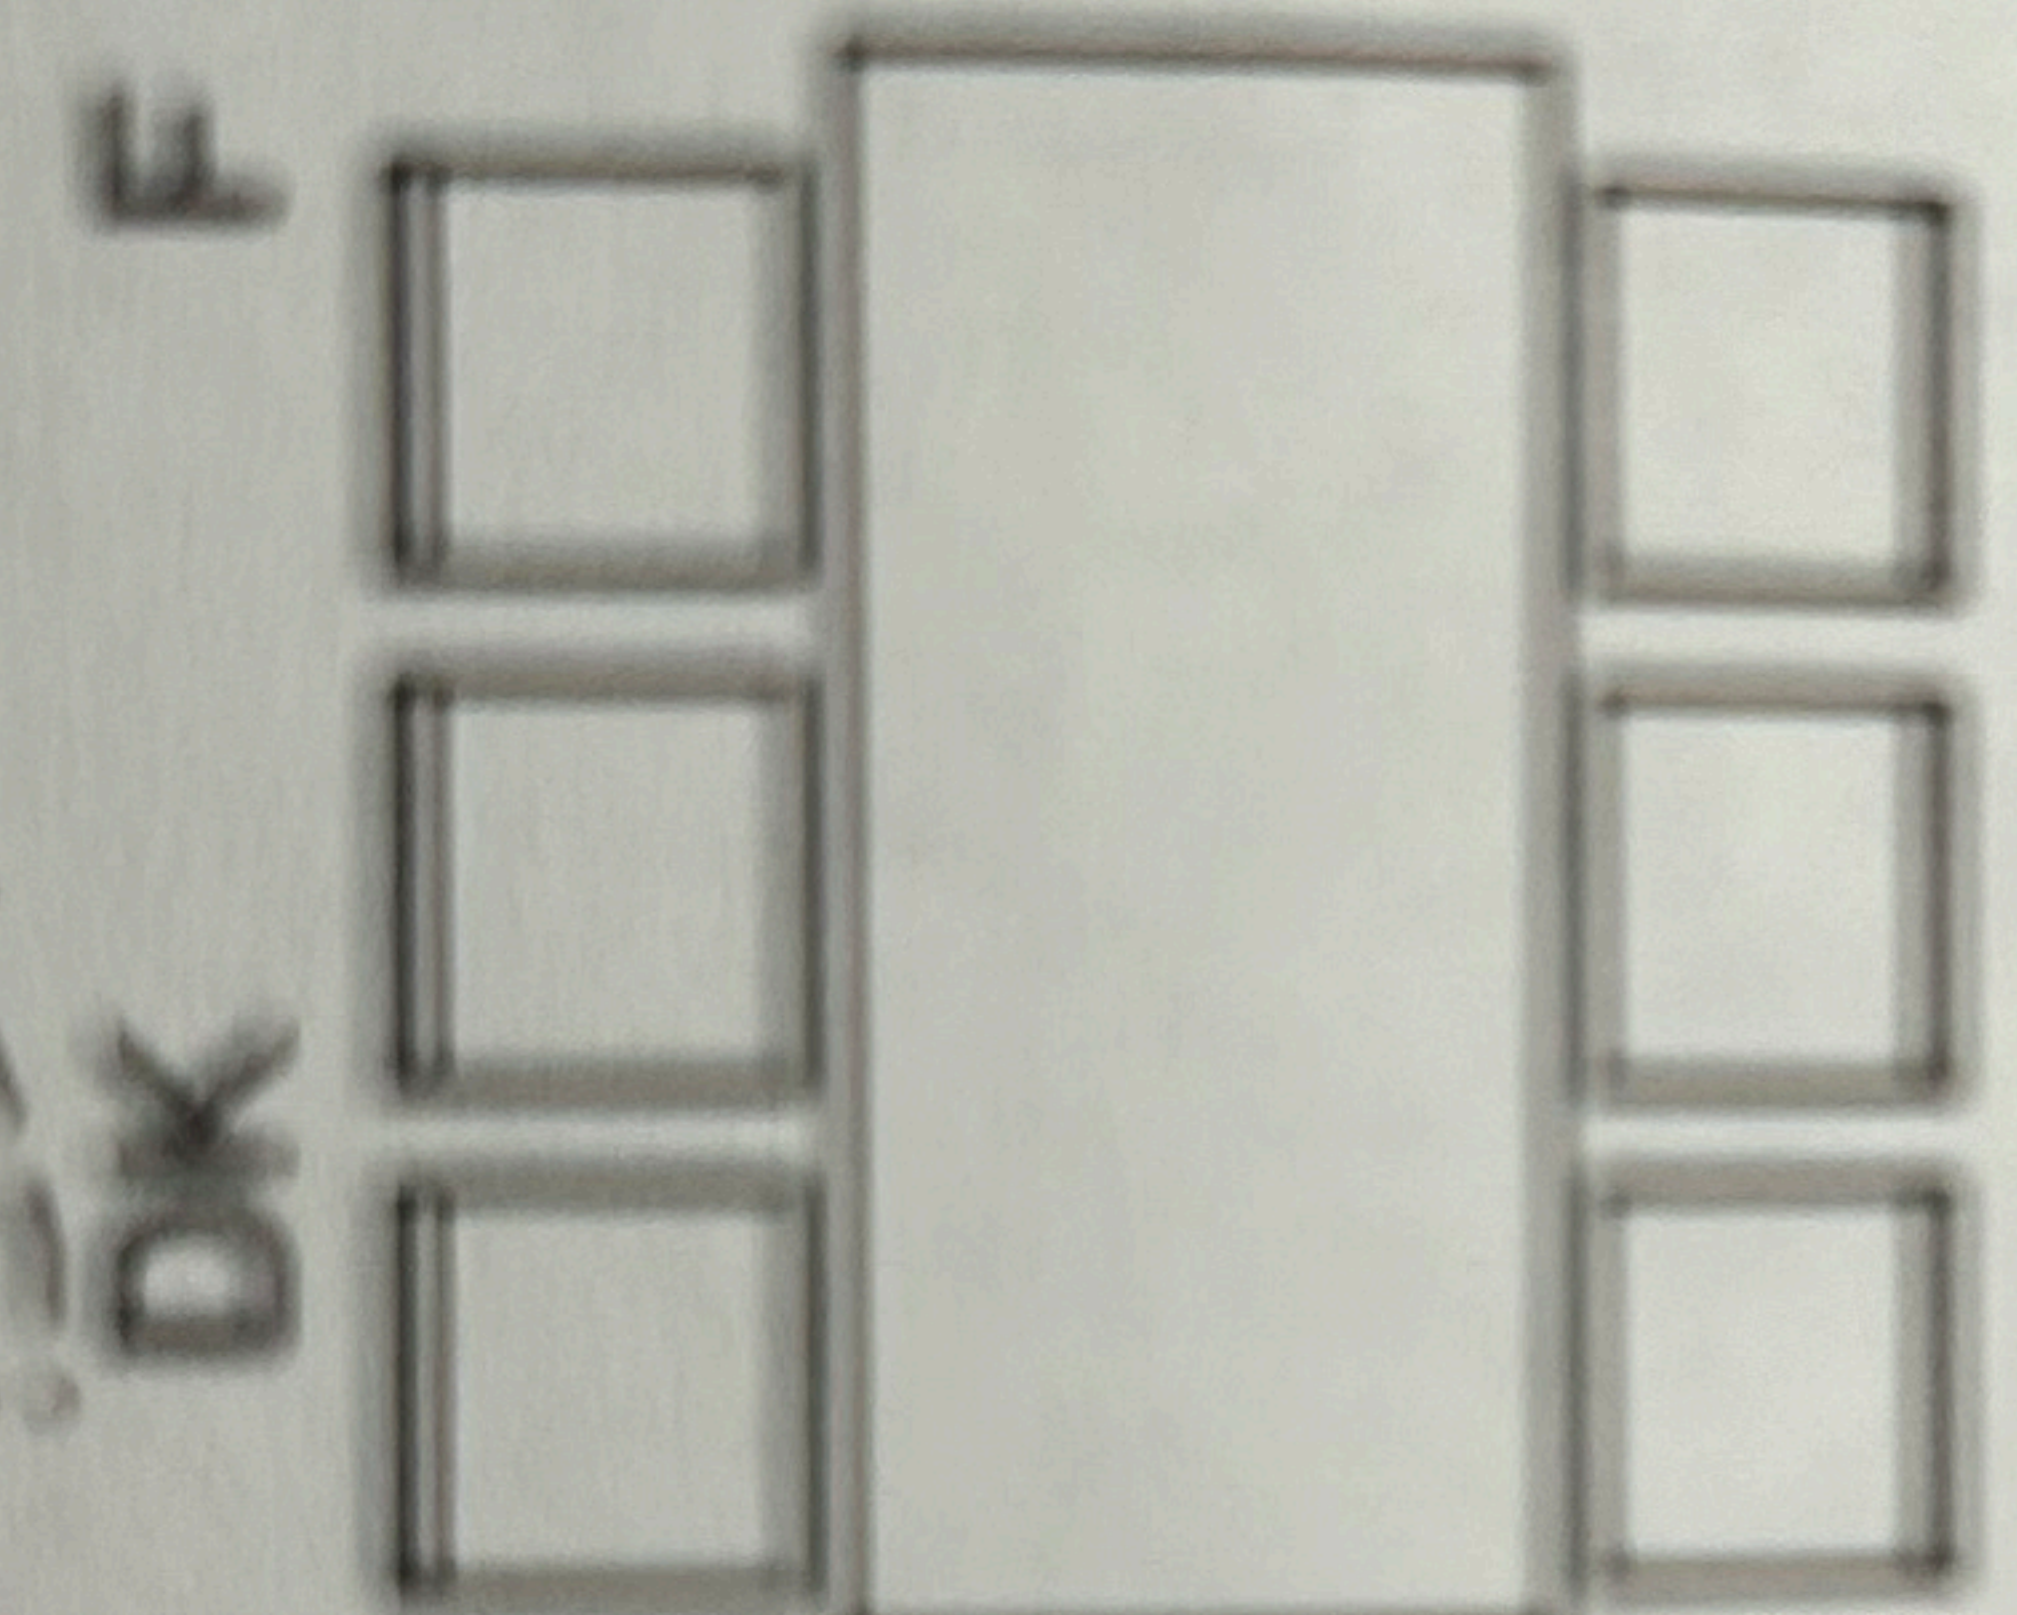

F DK
OKFFB ±0,00
OKRFB -0,14

90

3

Nachbarhaus

3,95

Diele/Garder.

F: 5,52 m²

Küche

F: 10,74 m²

WC
F: 1,63 m²

DK

14

Baugrenze

3cm S
dämm