


Grundstückspreise

- 115 €/ m²
- 125 €/ m²
- 135 €/ m²

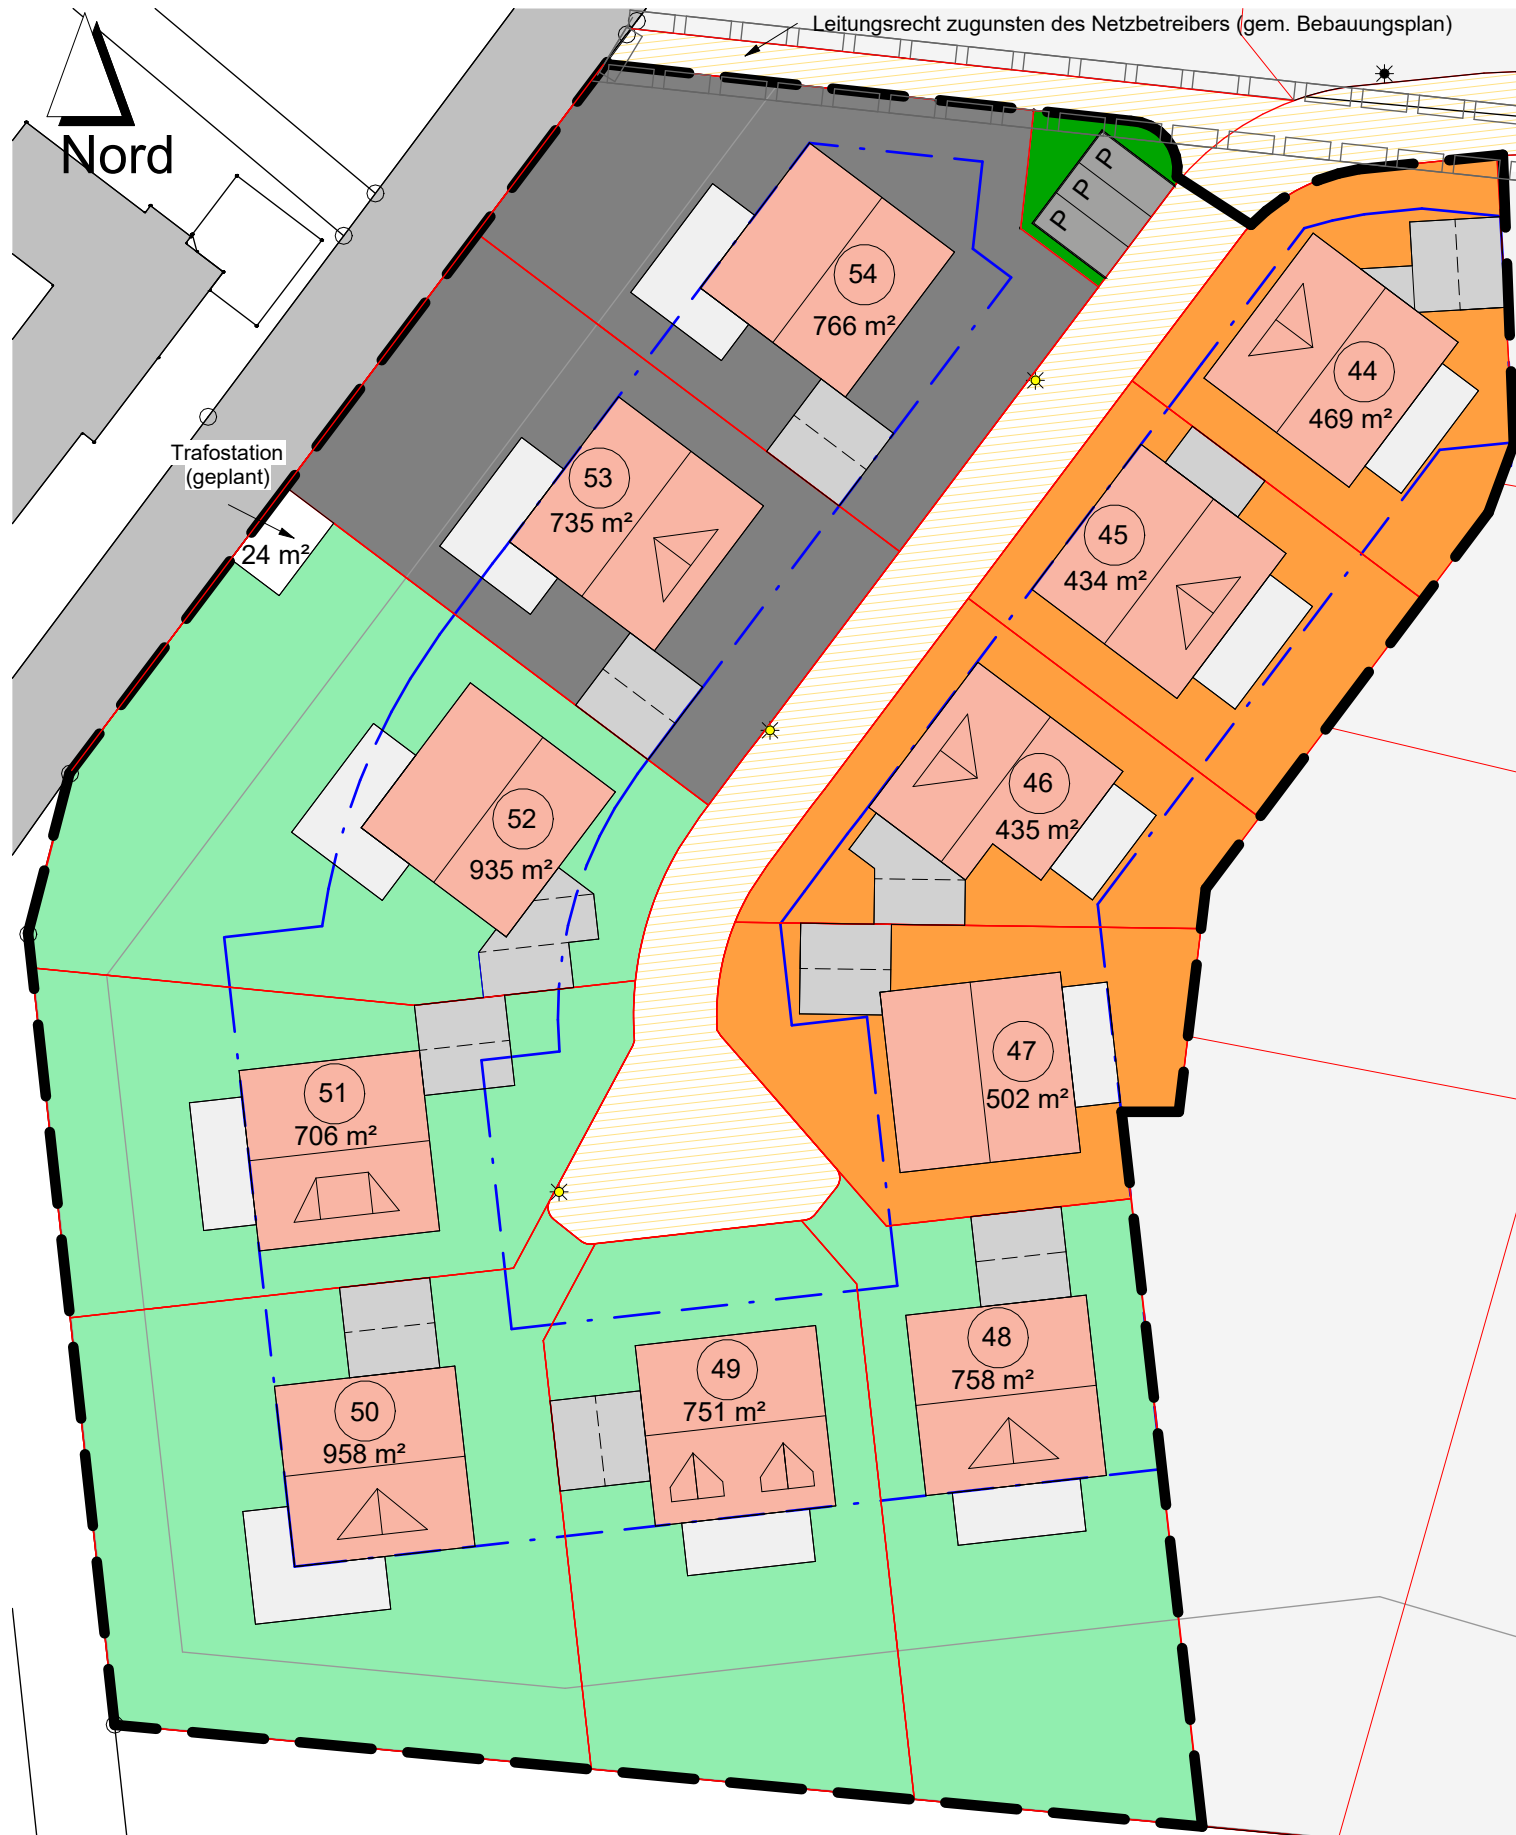

Index	Datum	Änderung	Name
d	28.10.2024	Anpassung voraussichtliche Lage Straßenlaternen	LKa.
c	10.10.2024	Anpassung Grundstücksgrößen gemäß Angaben Vermesser	LKa.
b	04.07.2024	Verschiebung Trafostation	LKa.
a	13.06.2024	Flächeneinteilung Trafostation	LKa.



Projekt Baugebiet "Auf der Linde" Sundern-Allendorf 4. Bauabschnitt		Bauherr Heckmann Bauland und Wohnraum GmbH & Co.KG Römerstr. 113, 59075 Hamm		
Planverfasser Heckmann Bauland und Wohnraum GmbH & Co.KG Römerstr. 113, 59075 Hamm 02381 7990-0 / www.heckmann-bauland-wohnraum.de	Projektleitung Gezeichnet laura.kaemer@heckmann-bau.de	RGi. LKa.	Projekt-Nr. 313 093 010	Plan-Nr. P-100-d
Plan Preisliste 4. BA	Datum 10.10.2024	Maßstab 1:500	Geschoss	Gebäude
			Planungsphase Entwurf	