


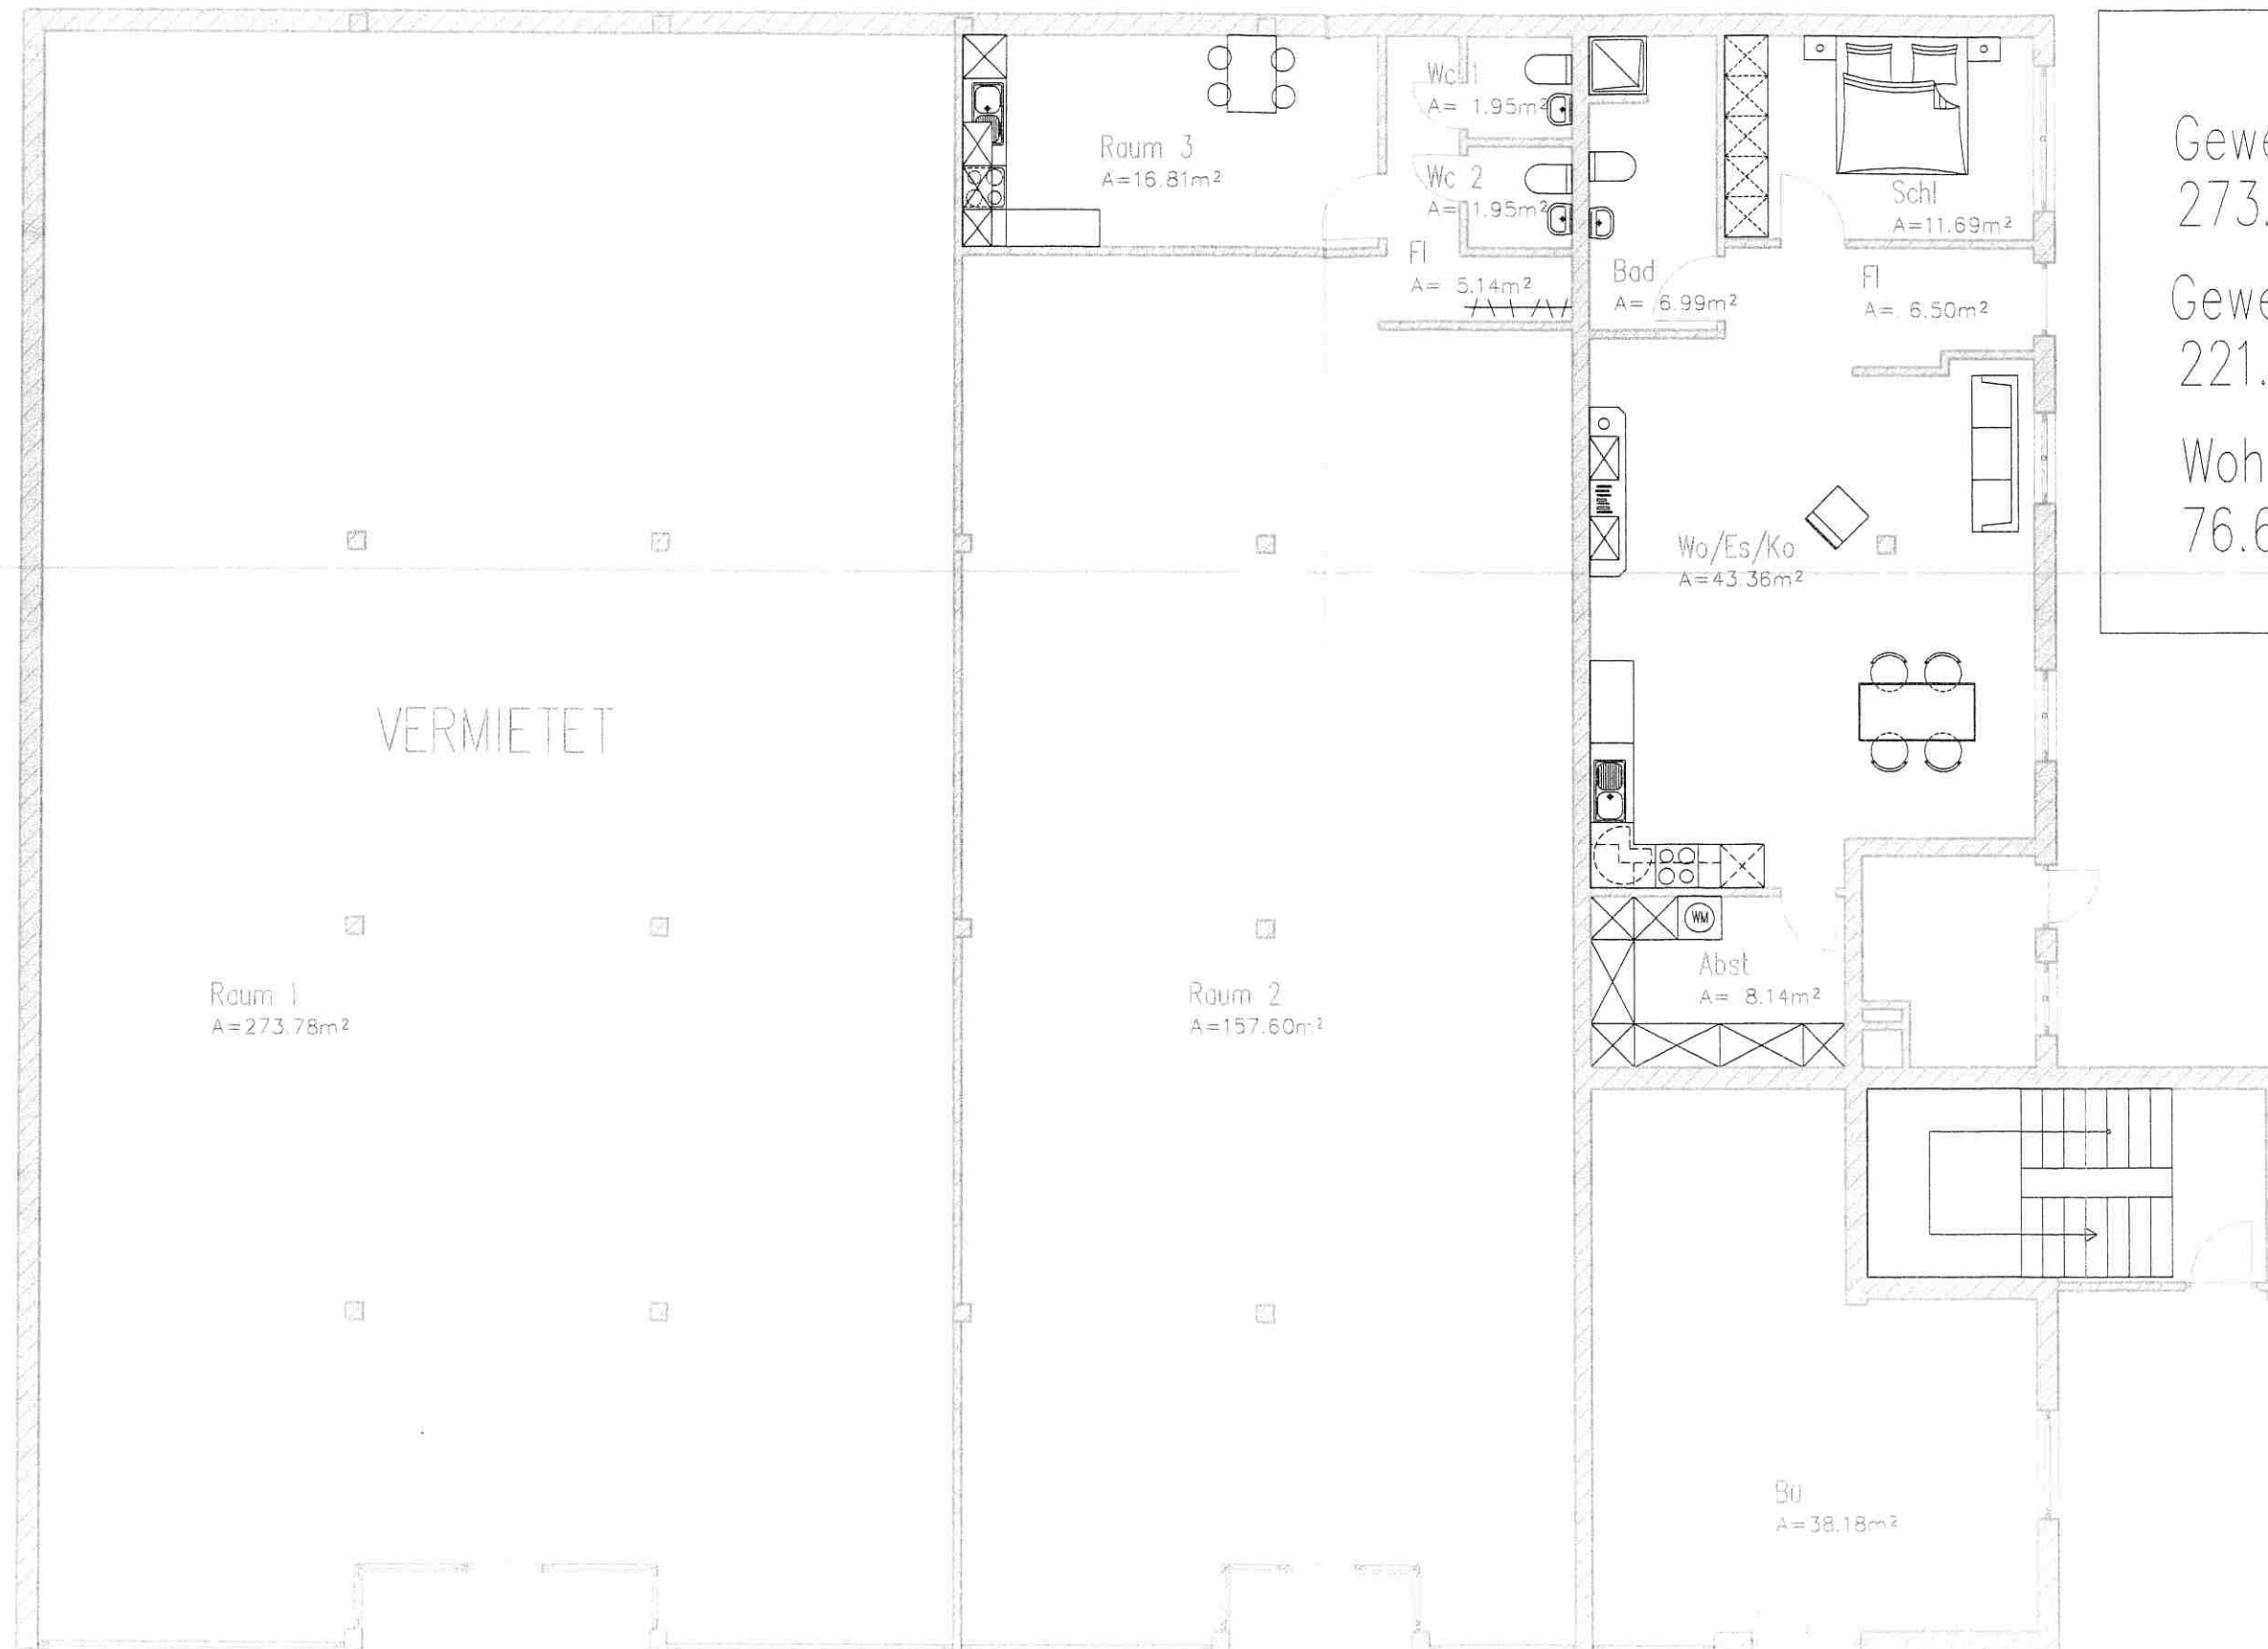

Gewerbefläche 1:
273.78 m²

Gewerbefläche 2:
221.63 m²

Wohnfläche
76.68 m²