


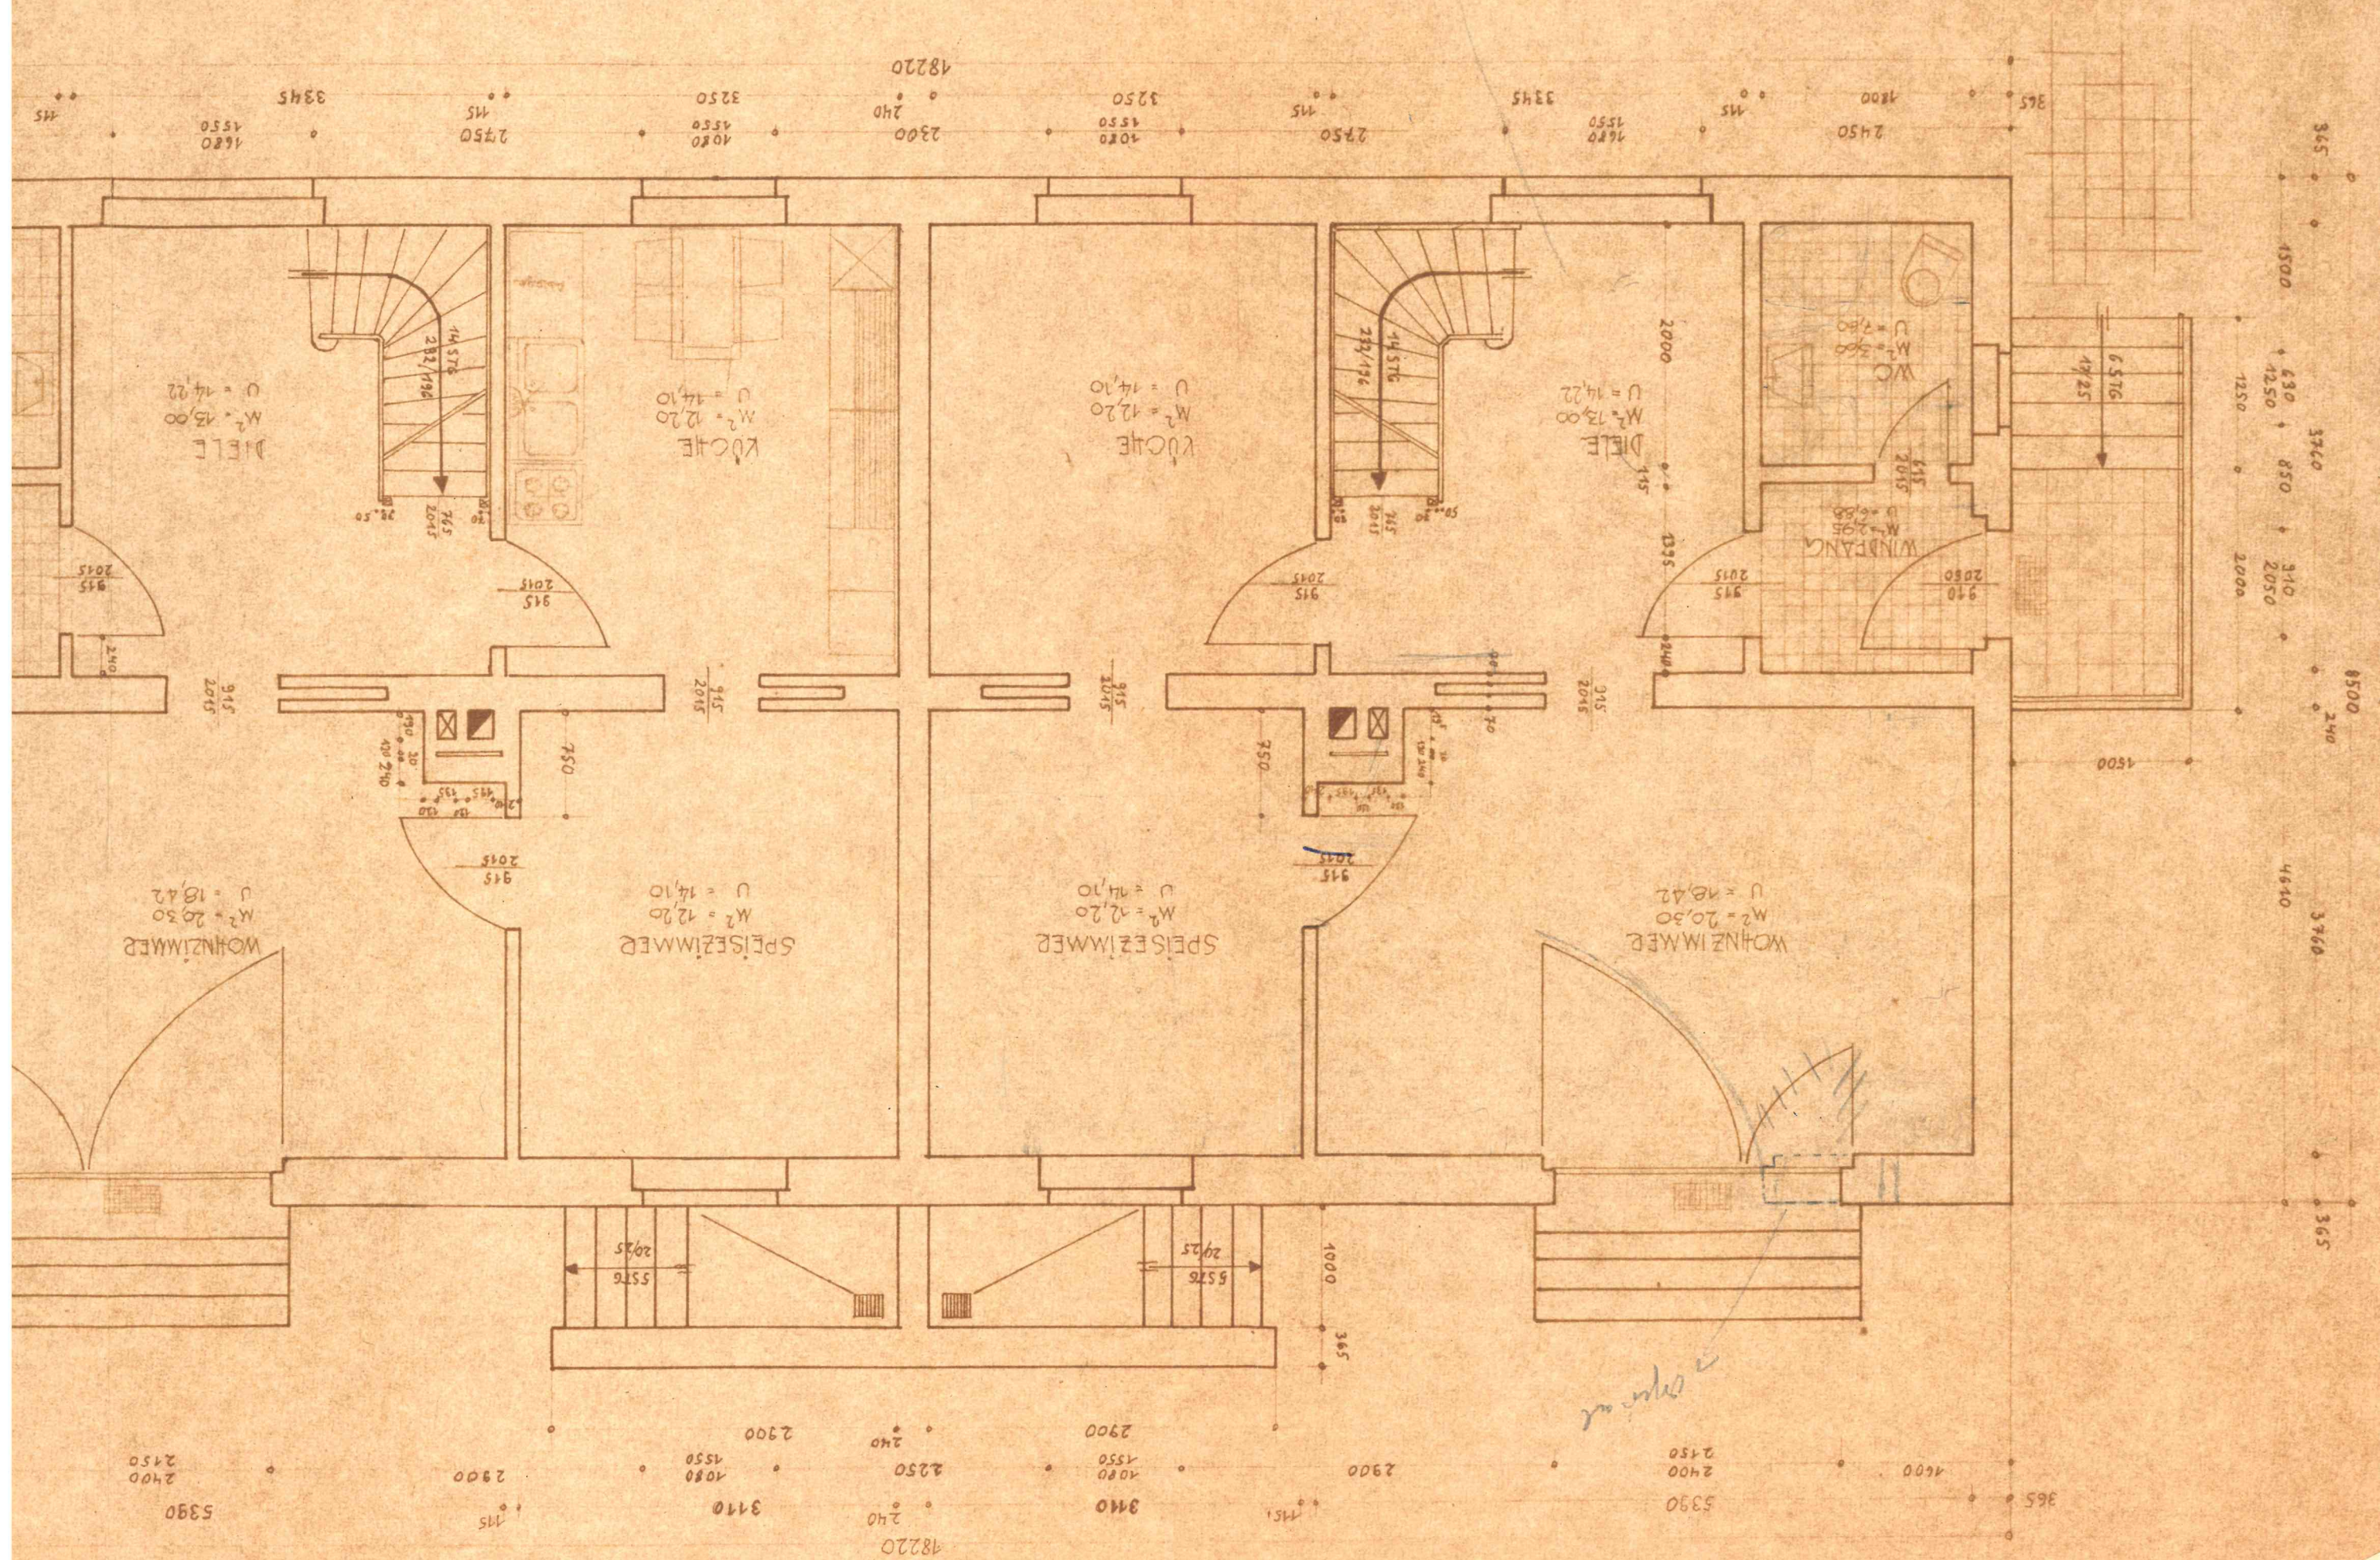

ERDGESCHOSS -

TR. VEREINTE BAUF. KOLLEKTIV

ZWEI-DOPPELHAUS

BAUHERR:
BAUVERFÜHRUNG:
BAULEITUNG:

