


Hohes Kreuz 6 und 8

Grundriss : EG

Stadtbauamt

M 1/100

März/2003

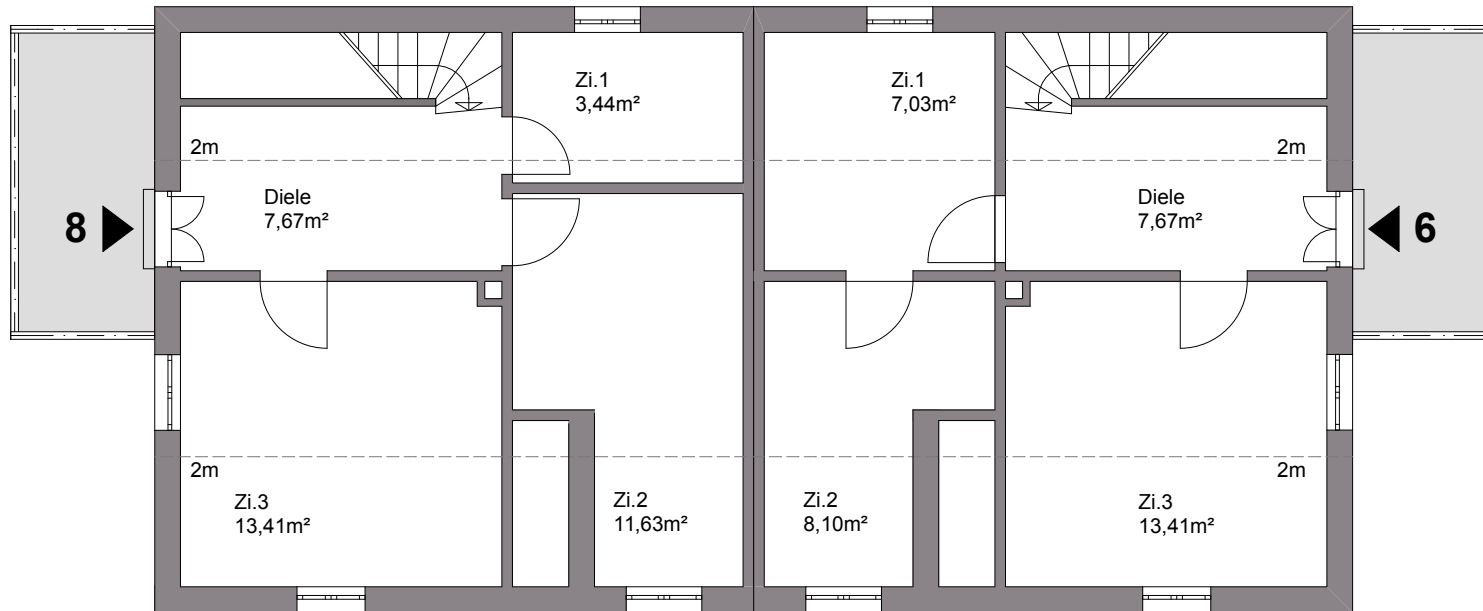


Hohes Kreuz 6 und 8

Grundriss : OG

Stadtbaupamt

M 1/100

März/2003

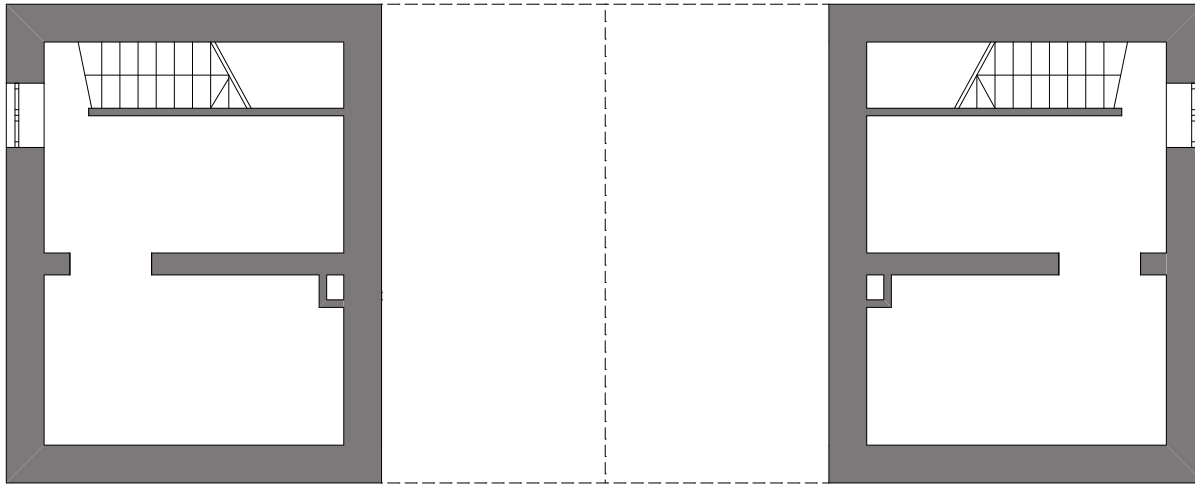

Hohes Kreuz 6 und 8

Grundriss : KG

Stadtbauamt

M 1/100

März/2003