



Vermessungs- und Katasterverwaltung Niedersachsen

Gemeinde: Heinade
Gemarkung: Merxhausen
Flur: 2 Flurstück: 37/6


Liegenschaftskarte 1:1000

Standardpräsentation

Erstellt am 15.09.2025
Aktualität der Daten 10.09.2025

N = 5741573

E = 32544318

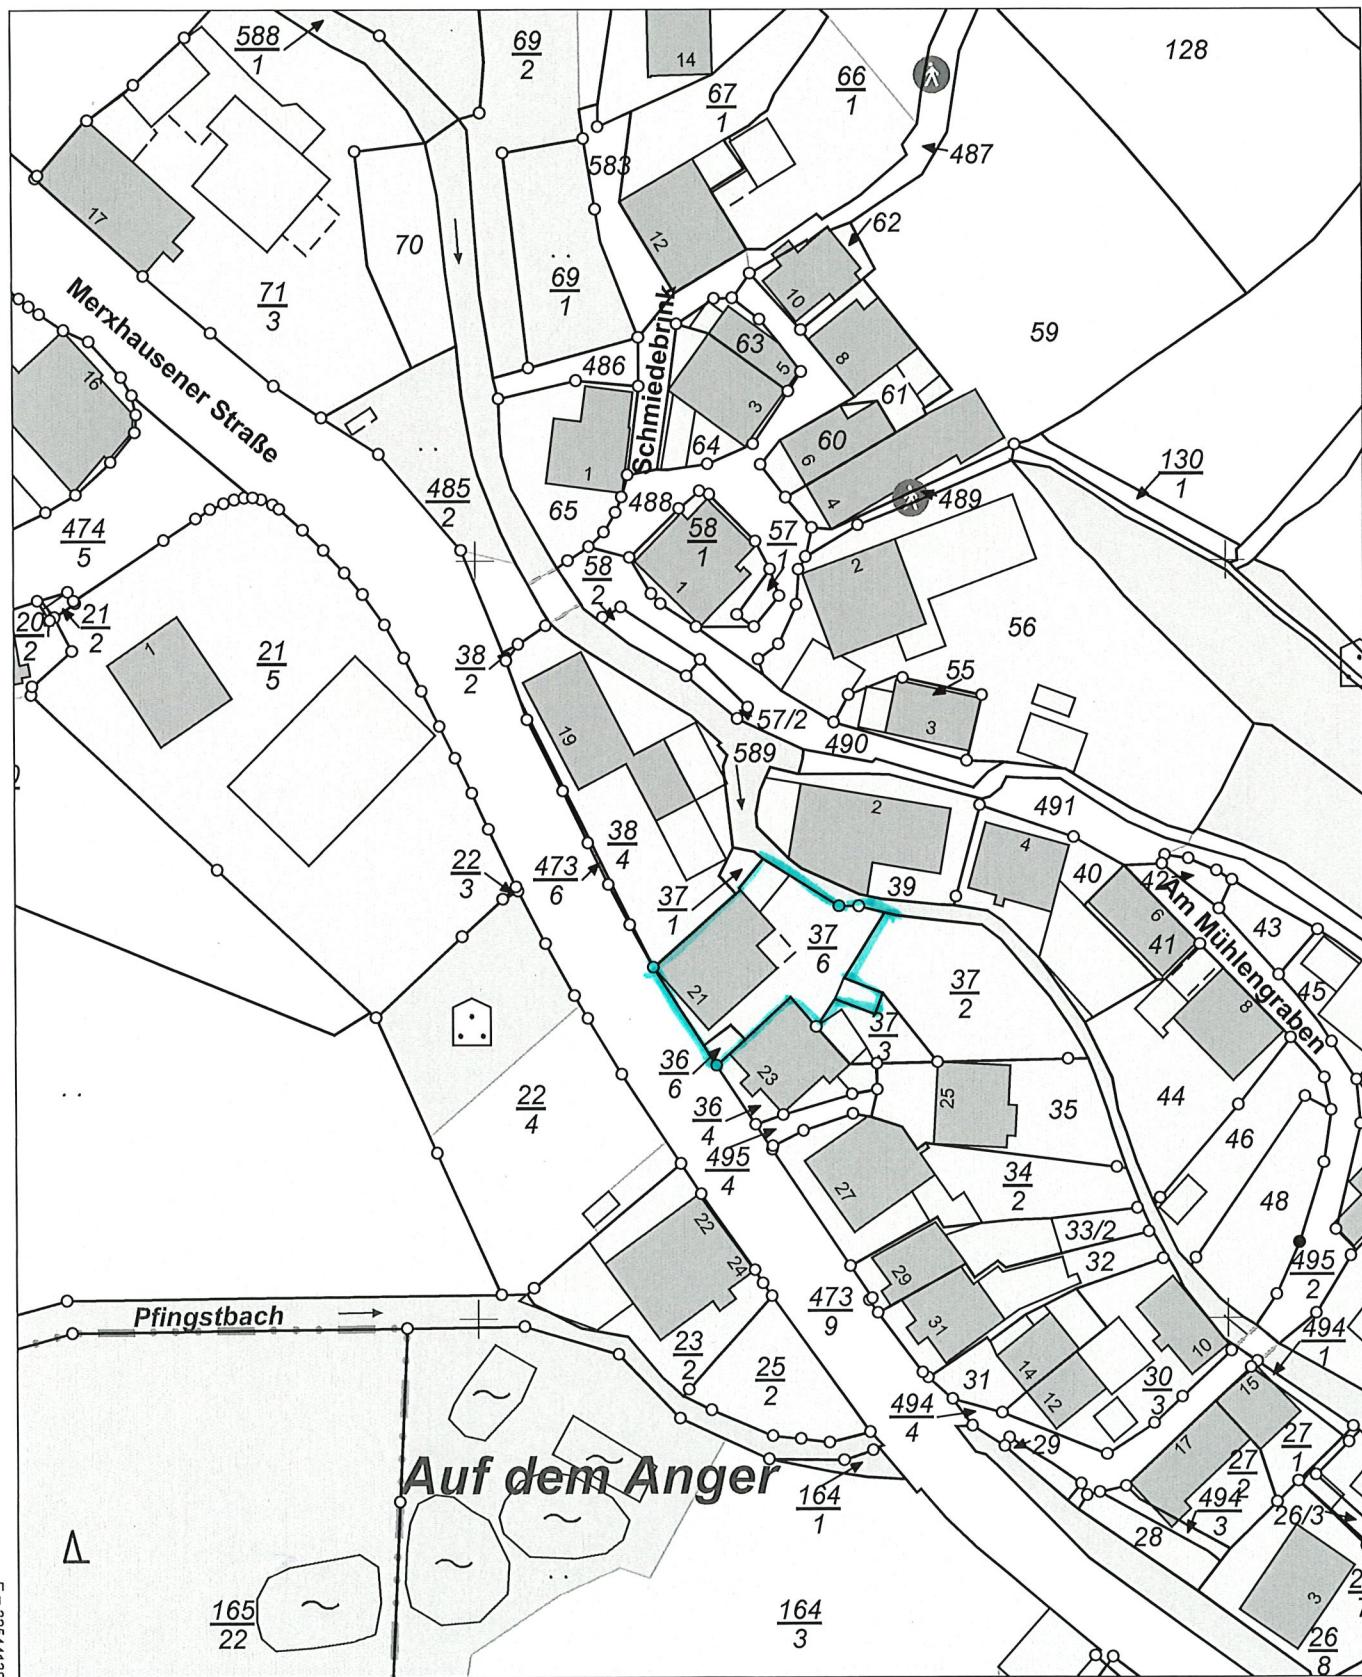

E = 32544138

N = 5741353

Maßstab 1:1000 0 10 20 30 Meter

Verantwortlich für den Inhalt:

Landesamt für Geoinformation und Landesvermessung Niedersachsen
Regionaldirektion Northeim - Katasteramt Holzminden -
Böntalstraße 44
37603 Holzminden

Bereitgestellt durch:

Landesamt für Geoinformation und Landesvermessung Niedersachsen
- Katasteramt Holzminden -
Böntalstraße 44
37603 Holzminden

Zeichen: 057-A-00299/2025

Bei einer Verwertung für nichteigene oder wirtschaftliche Zwecke oder einer öffentlichen Wiedergabe sind die Allgemeinen Geschäfts- und Nutzungsbedingungen (AGNB) zu beachten; ggf. sind erforderliche Nutzungsrechte über einen zusätzlich mit der für den Inhalt verantwortlichen Behörde abzuschließenden Nutzungsvertrag zu erwerben.