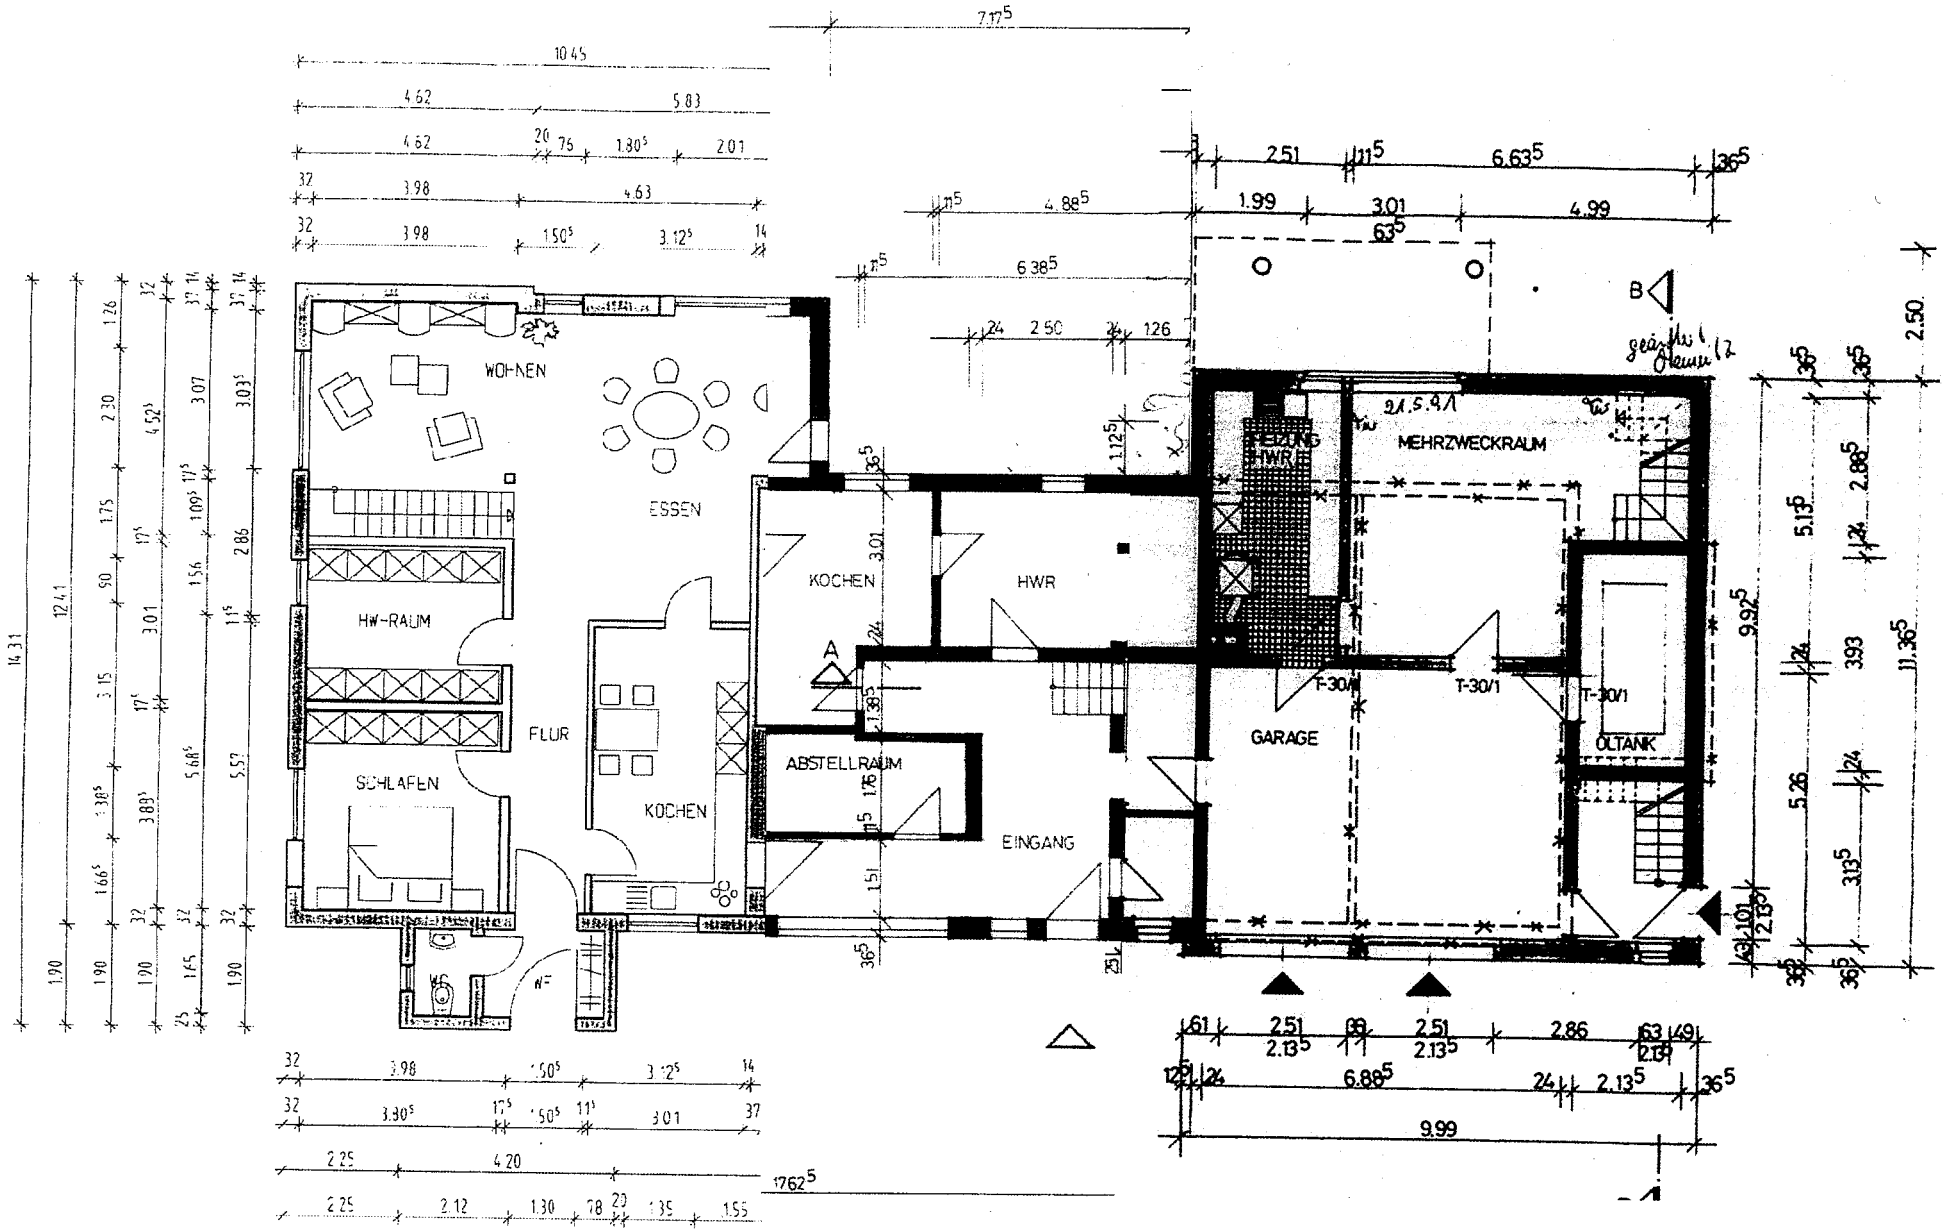
WOHNEN
ESSEN
HW-RAUM
FLUR
SCHLAFEN
KOCHEN
KOCHEN
ABSTELLRAUM
HWR
EINGANG
HEIZUNG HWR
MEHRZWECKRAUM
GARAGE
T-30/1
T-30/1
T-30/1
ÖLTANK
A
B