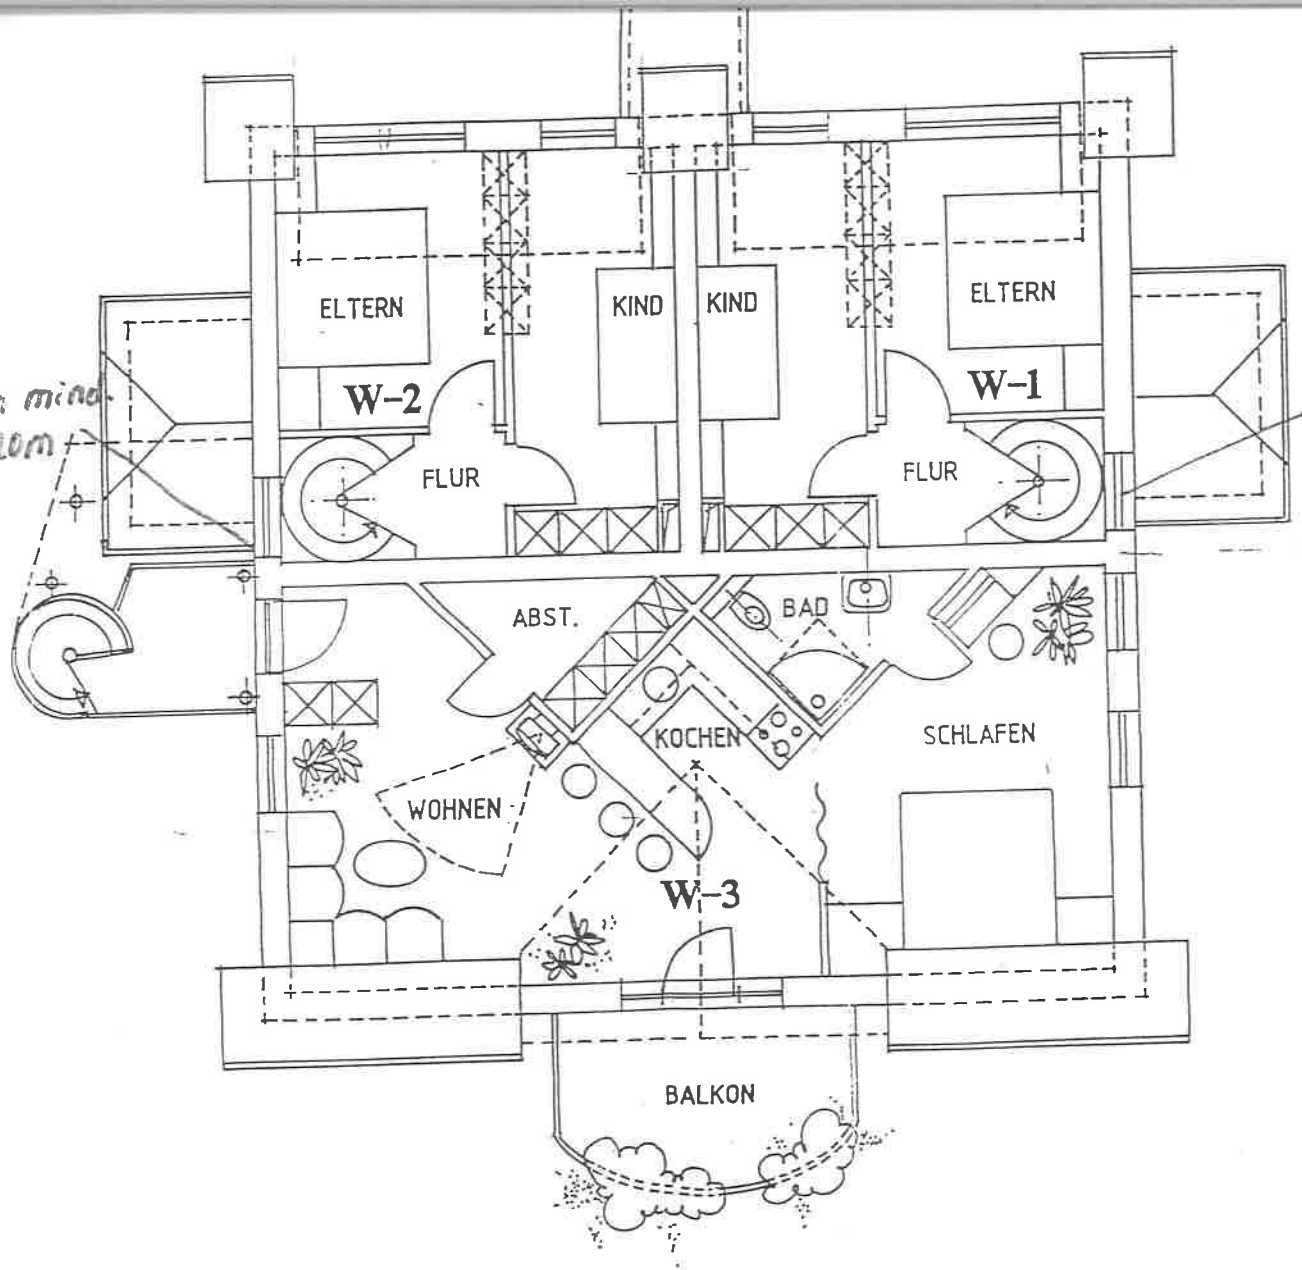

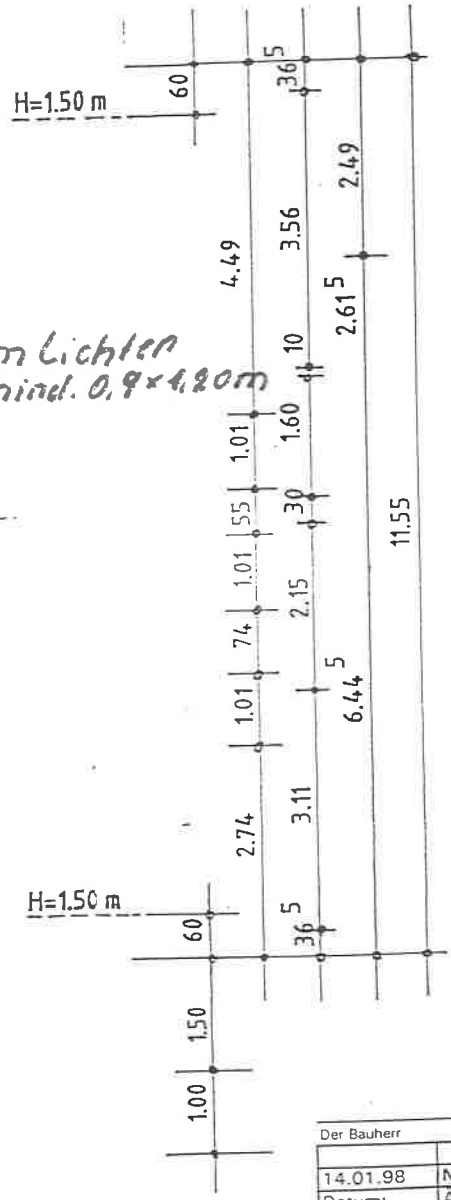

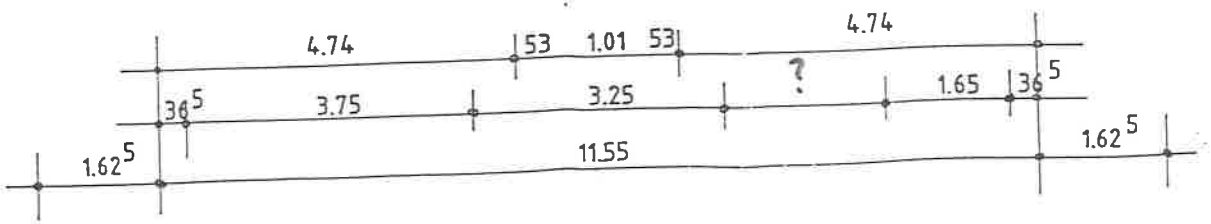

GRUNDRISS DACHGESCHOSS

Der Bauherr		Der Architekt
		A
14.01.98	Nachtrag A	Index:
Datum:	Änderungen:	

architekturbüro nasser djafari
adenauerallee 10, 61440 oberursel
fon. 06171/63760 fax. 06171/637640

Entwurf: M. Naparus	Bauvorhaben: Martha Müller- Grählert Ersatzhaus ZINGST	Objekt Nr.: MMG - 97
Bearbeitet: M. Naparus A. Gerath		Maßstab: 1 : 100
Gezeichnet: M. Naparus	Bauherr: Graf STOLBERG ZINGST Grundstücksgesellschaft GbR	Blatt Nr.: 4 - A
Geprüft:	Darstellung: GRUNDRISS DACHGESCHOSS	Datum: 14.01.98