


# Trier-Kürenz, Im Avelertal 95

361010g

Haus 2, Wohnung Nr. 10, 1. Obergeschoss rechts

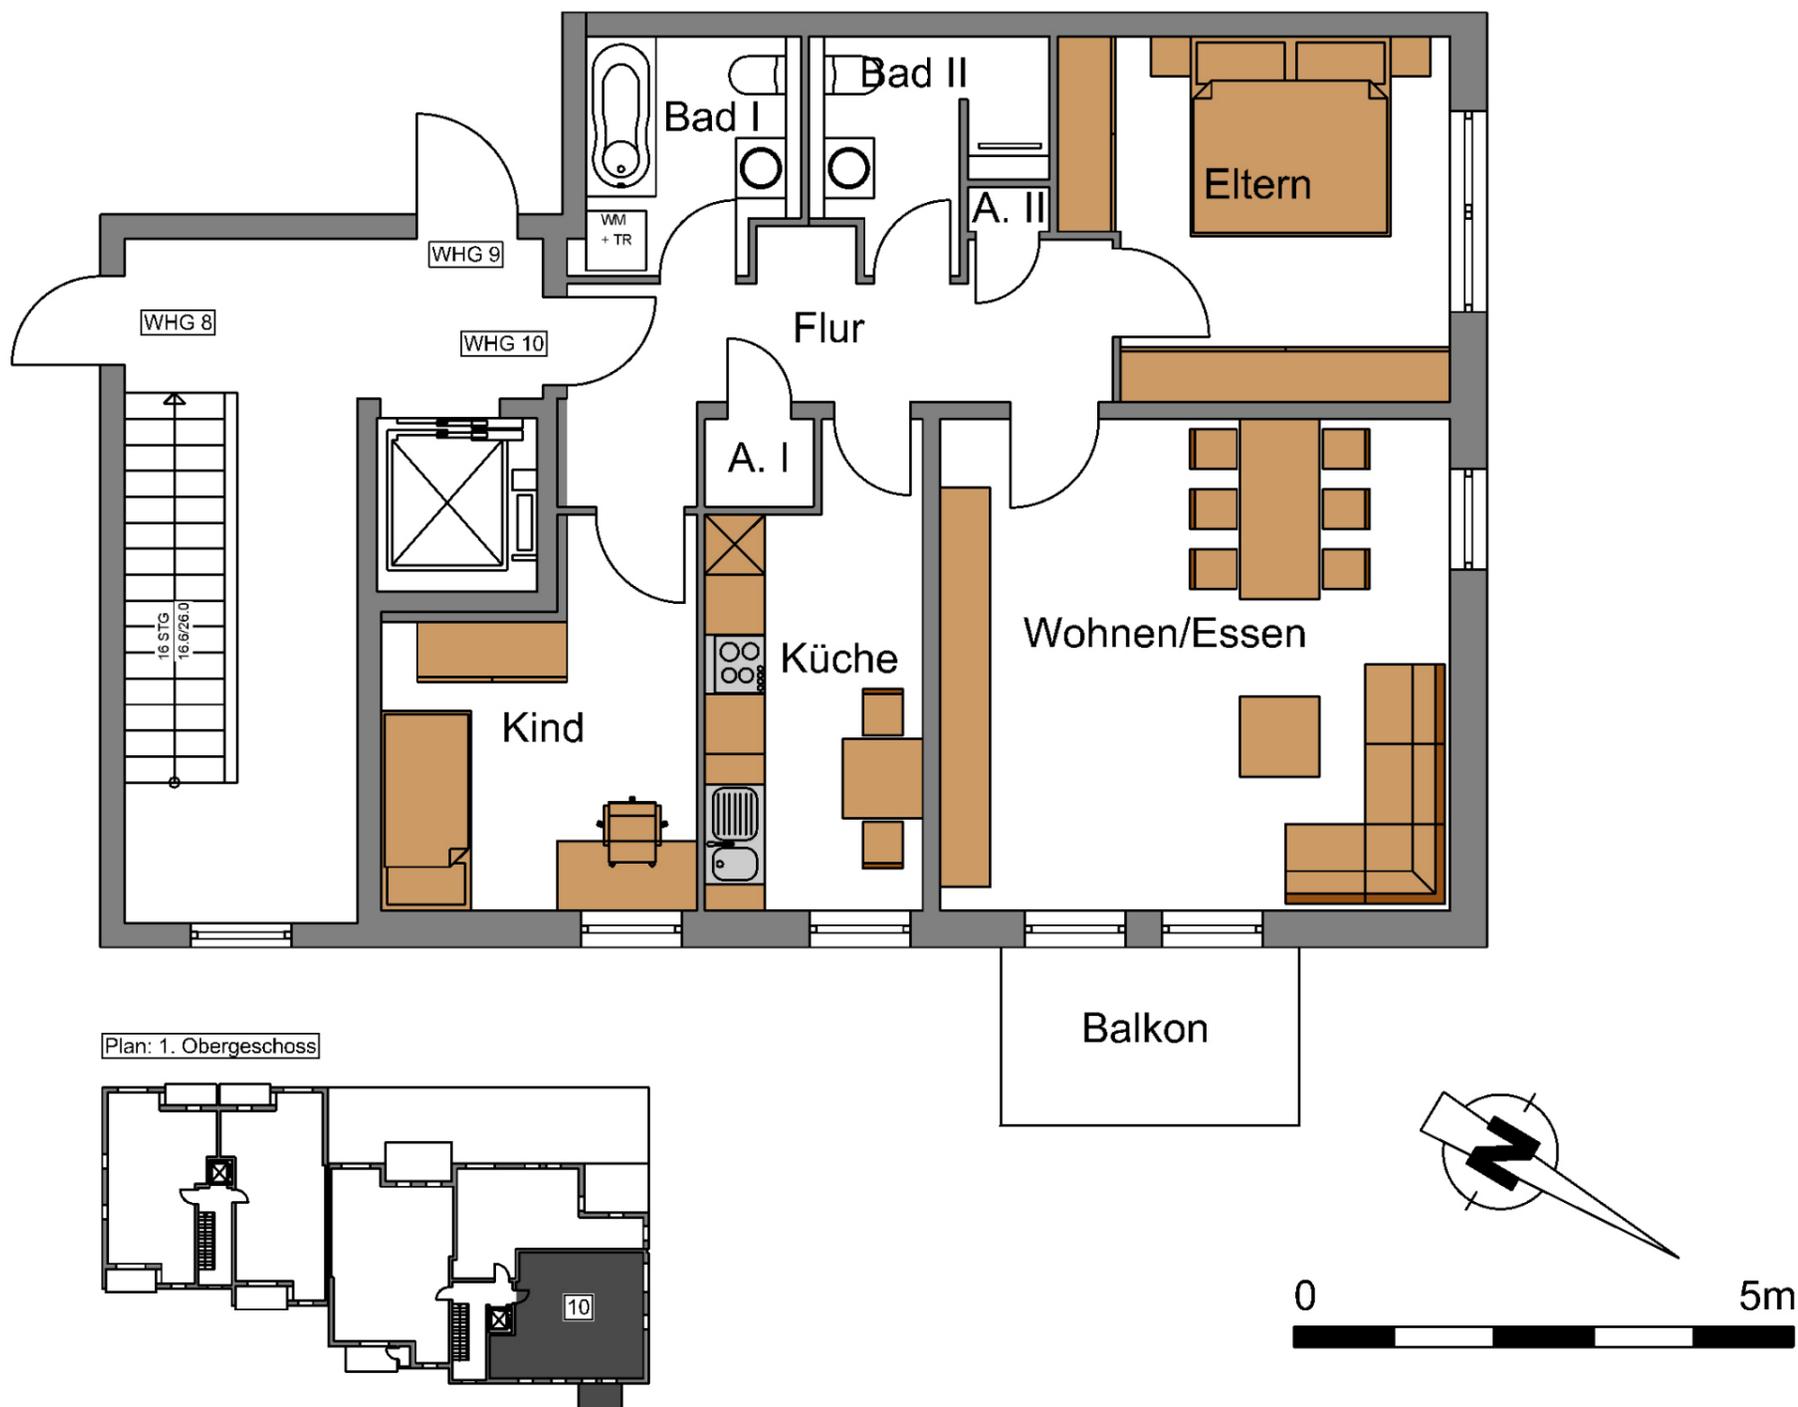

## Haus 2, Wohnung 10, 3-Zimmer-Wohnung, 1. OG re.

Wohnen/Essen	5,10 x 4,92	= 25,13 m <sup>2</sup>
Küche	1,01 x 0,96 + 3,97 x 2,18	= 9,62 m <sup>2</sup>
Bad I	2,00 x 1,82 + 1,63 x 0,21 + 1,81 x 0,38	= 4,65 m <sup>2</sup>
Bad II	1,43 x 0,82 + 1,44 x 0,63 + 1,19 x 0,41 + 1,77 x 0,96	= 4,25 m <sup>2</sup>
Eltern	1,96 x 0,63 + 3,30 x 3,66	= 13,30 m <sup>2</sup>
Kind	1,30 x 1,08 + 3,16 x 2,89	= 10,54 m <sup>2</sup>
Abstellen I	1,09 x 0,88	= 0,95 m <sup>2</sup>
Abstellen II	0,82 x 0,45	= 0,37 m <sup>2</sup>
Flur	1,30 x 1,05 + 5,46 x 1,18 + 0,58 x 1,00 + 0,45 x 1,45	= 9,03 m <sup>2</sup>
Balkon	3,00 x 1,80 x 0,25	= 1,35 m <sup>2</sup>

**Wohnfläche ca. = 79,19 m<sup>2</sup>**

Änderungen und Ergänzungen bleiben vorbehalten. Die dargestellte Möblierung ist ein nicht zum Angebot gehörender Einrichtungsvorschlag.