


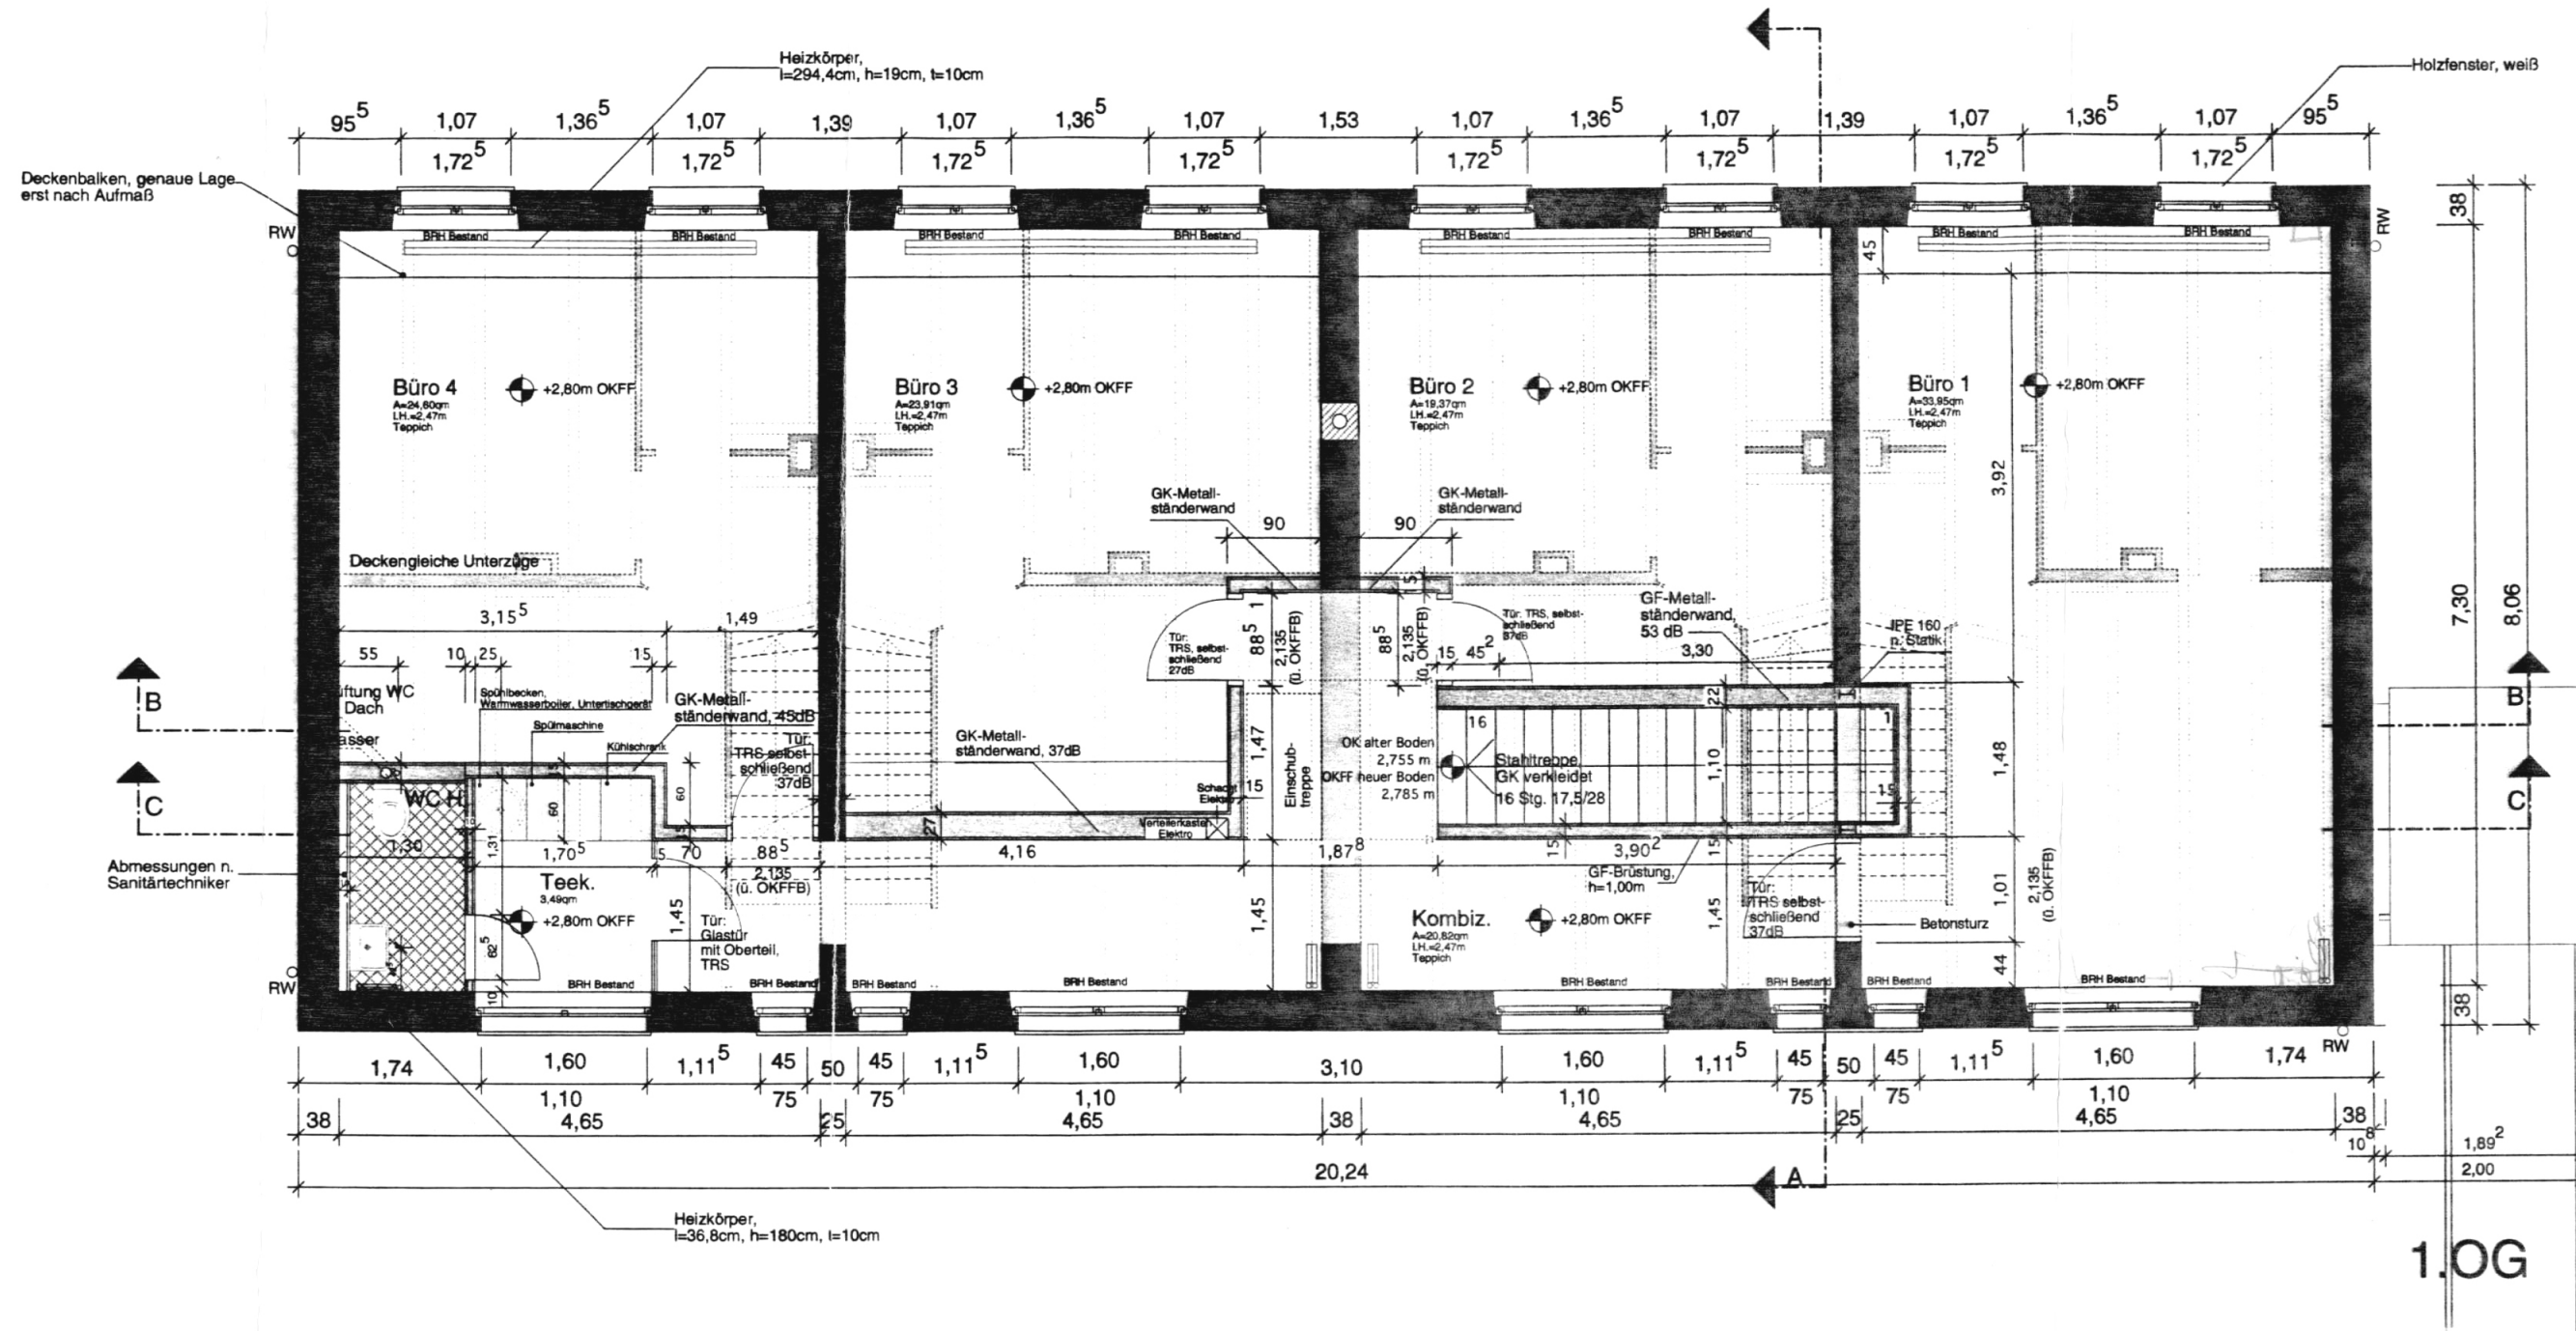

LEGENDE

- Mauerwerk, Bestand
- Abriss
- Mauerwerk, neu
- ^^ Verzahnung herstellen
- GK-Wände, neu

- Elektro
- Gas
- Heizung
- Wasser
- Schmutzwasser
- Entlüftung Schmutzwasser

- OKFFB Oberkante Fertigfußboden, Bestand
- OKFF Oberkante Fertigfußboden
- OKRD Oberkante Rohdecke
- St. Steckdose
- Li. Lichtschalter