



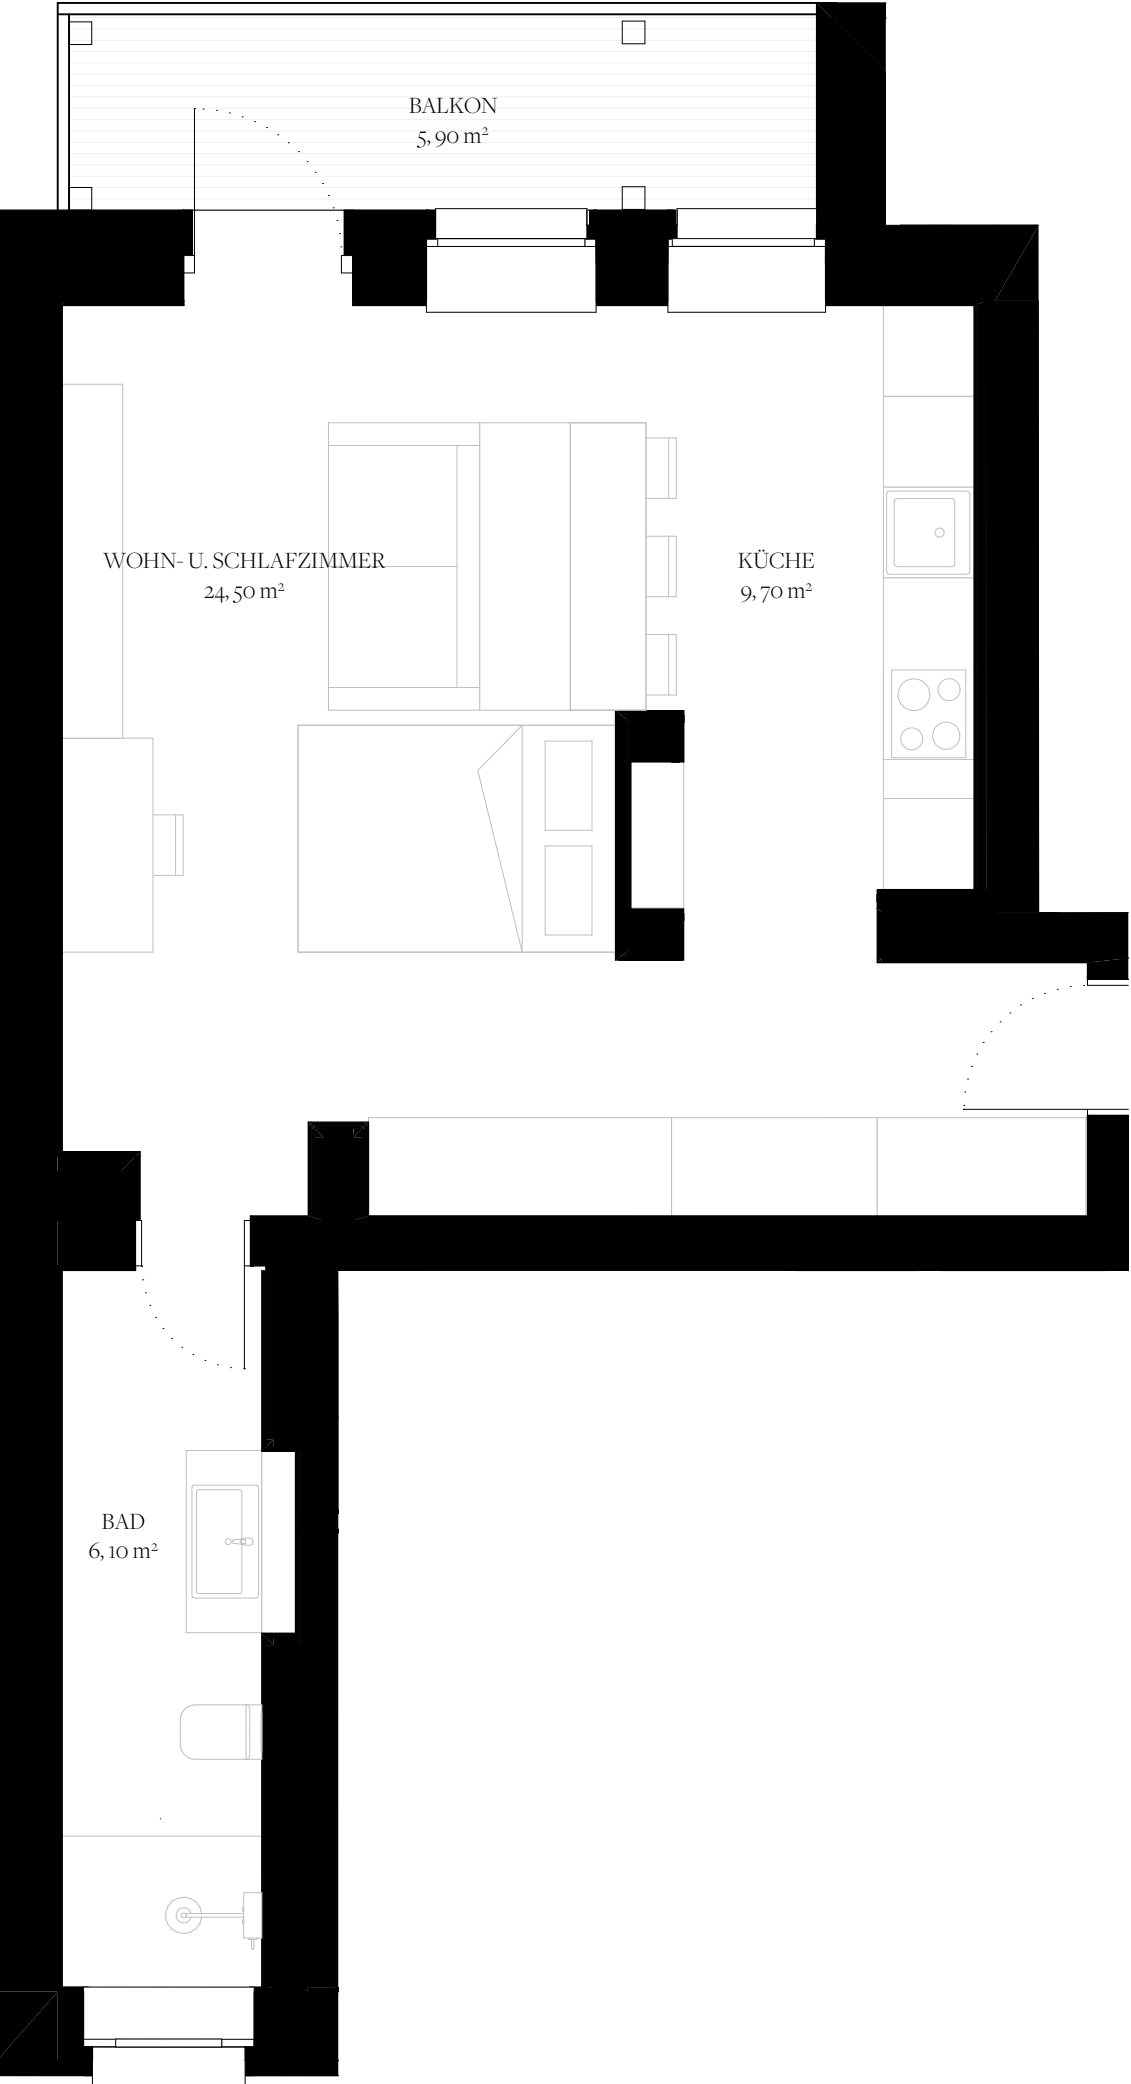

1 Wohnung links 2. OG 1:50

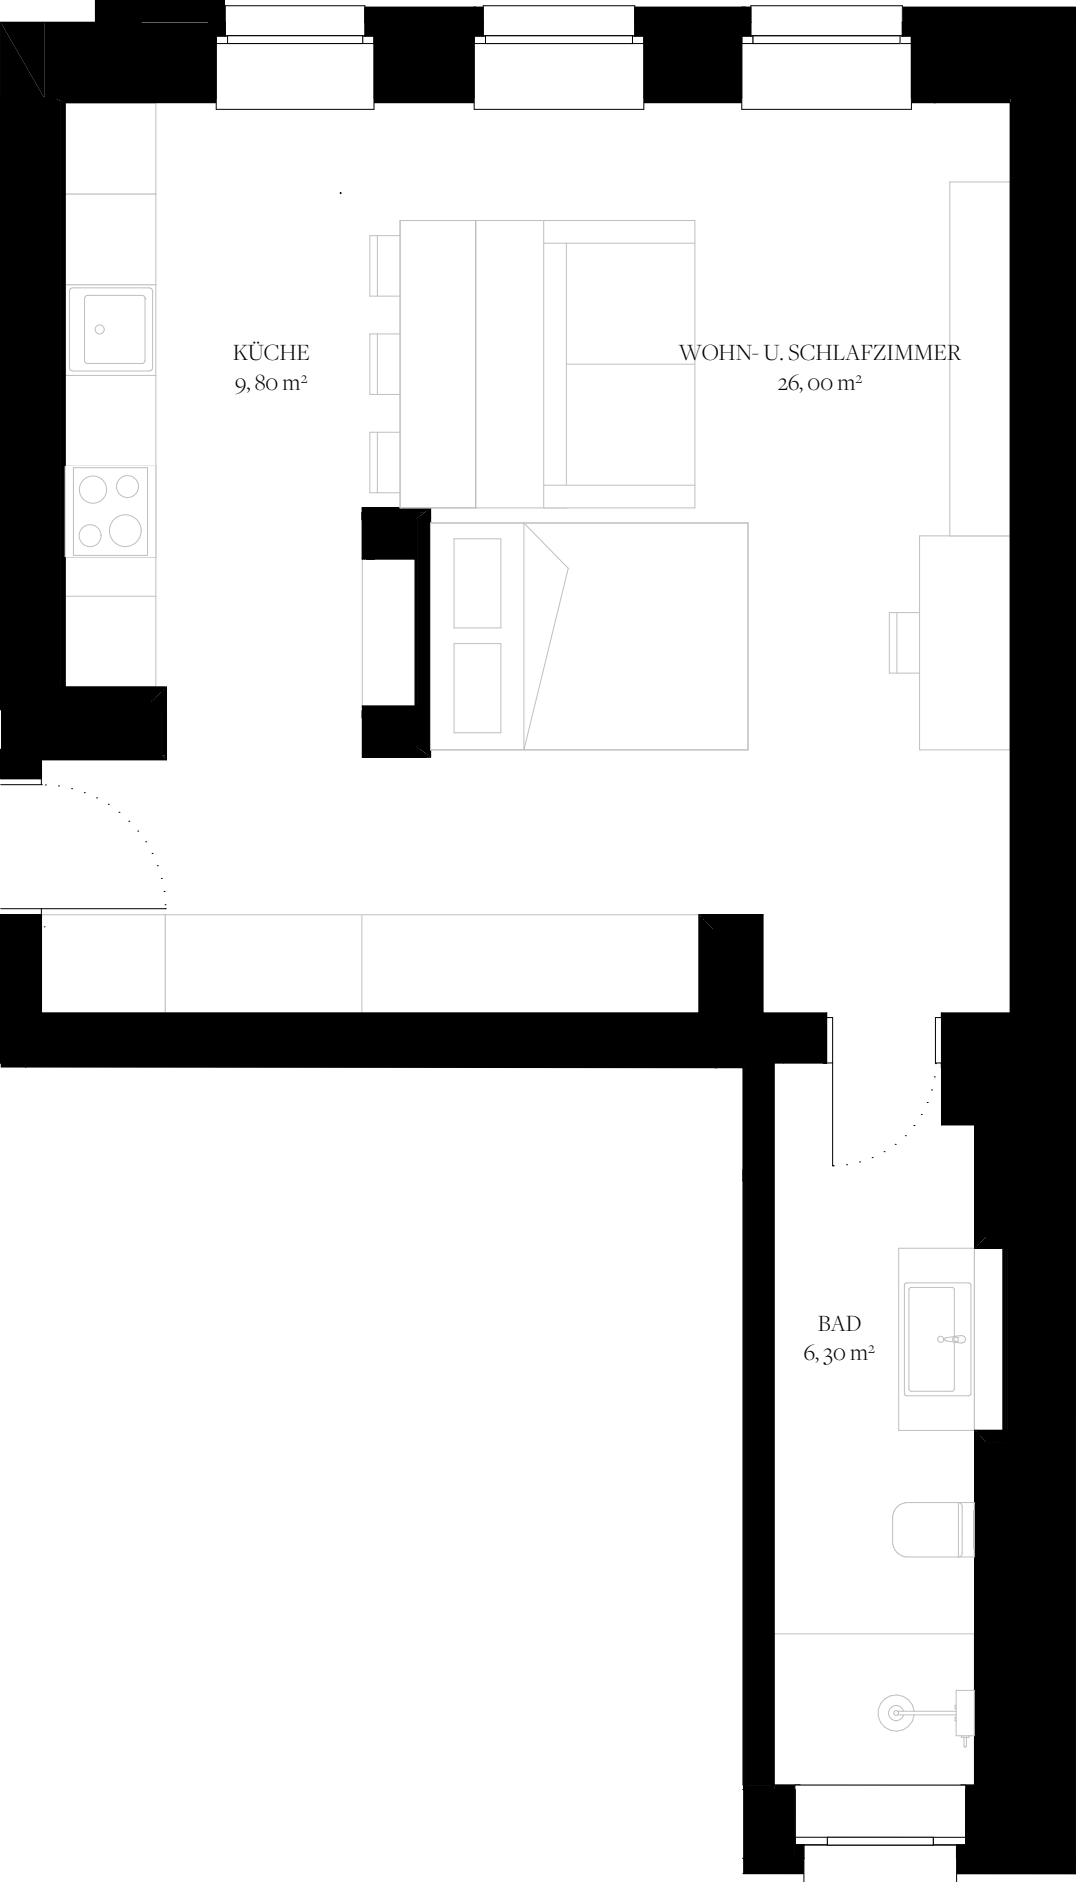

2 Wohnung rechts 2. OG 1:50