


Geobasis-Viewer

Auszug aus dem Geobasisinformationssystem

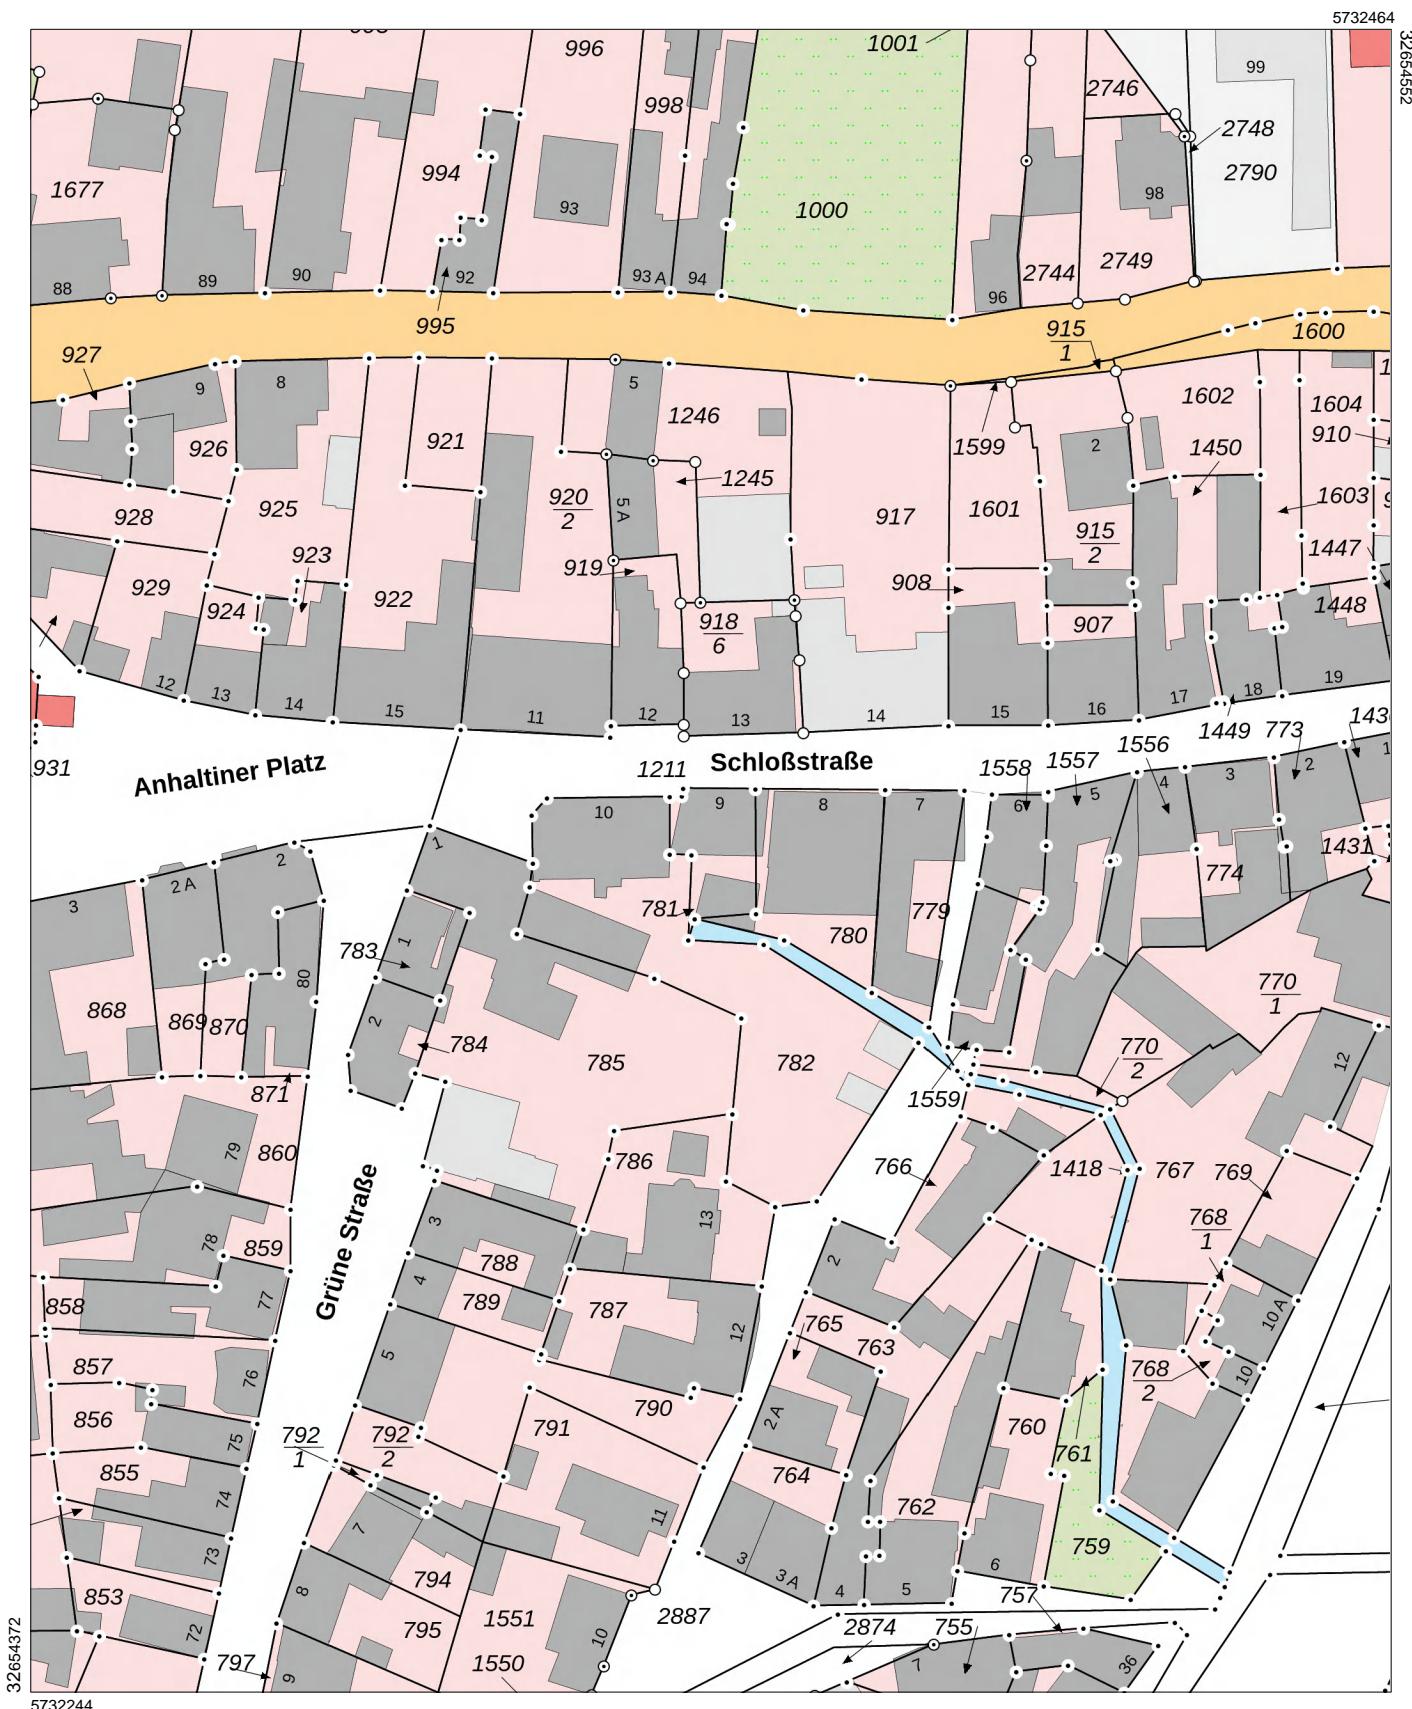

**Landesamt für Vermessung und Geoinformation
Sachsen-Anhalt (LVermGeo)**

Otto-von-Guericke-Straße 15, 39104 Magdeburg

Flurstück: 781 Gemeinde: Ballenstedt, Stadt
Flur: 7 Kreis: Harz
Gemarkung: Ballenstedt

Liegenschaftsdarstellung farbig

Maßstab: 1:1000  Meter
Erstellt am 11.11.2025
Bezugssystem: ETRS89 UTM Zone 32N