
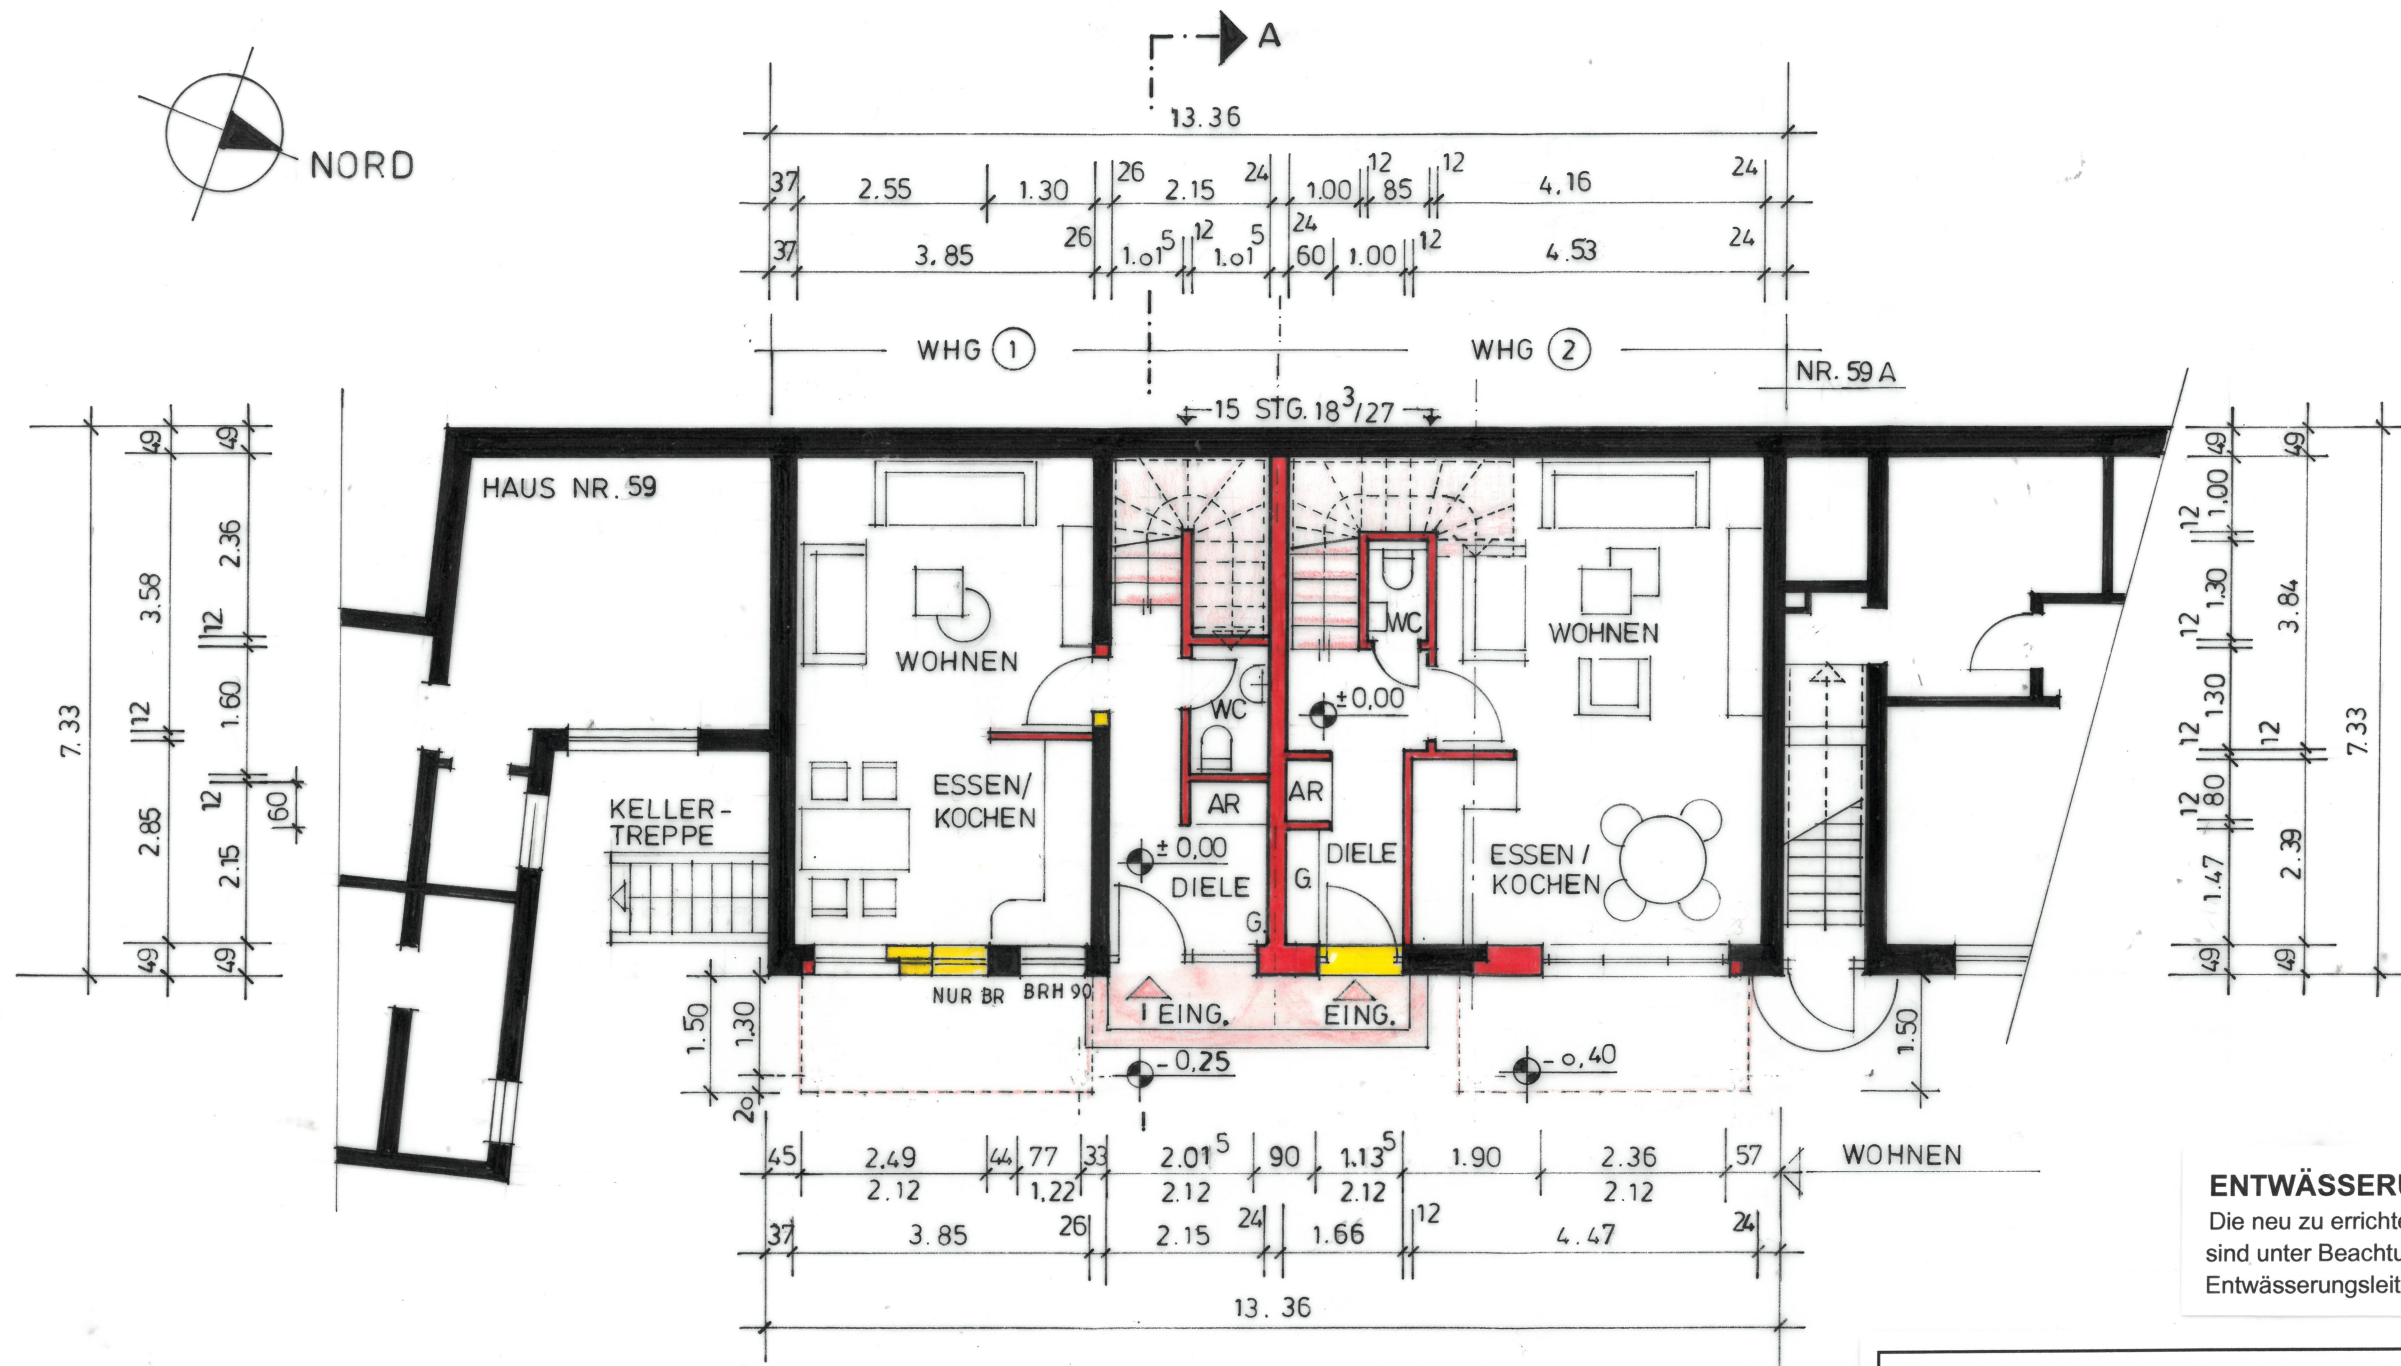


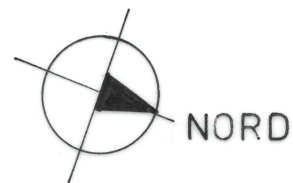

GRUNDRISS ERDGESCHOSS

ENTWÄSSERUNG LBO § 40

Die neu zu errichtenden Entwässerungsleitungen sind unter Beachtung der DIN 1986 an die vorhandenen Entwässerungsleitungen anzuschließen.

Bauvorhaben: Nutzungsänderung von Abstellraum, Lager und Garage in Wohnraumnutzung
Kuller Straße 59 A
42651 Solingen

Bauherrschaft: Salvatore Cottone
Wipperauer Str. 61
42699 Solingen

GRUNDRISS ERDGESCHOSS

M. 1:100

BESTAND

NEU

ABBRUCH

Unterschrift Bauherrschaft:

Ingenieurbüro **SPRUNK**
Dipl. Ing. Enrico Sprunk
Friedrich-Ebert-Str. 75-77
42719 Solingen

Plan 1

Stempel u. Unterschrift

09.09.2020