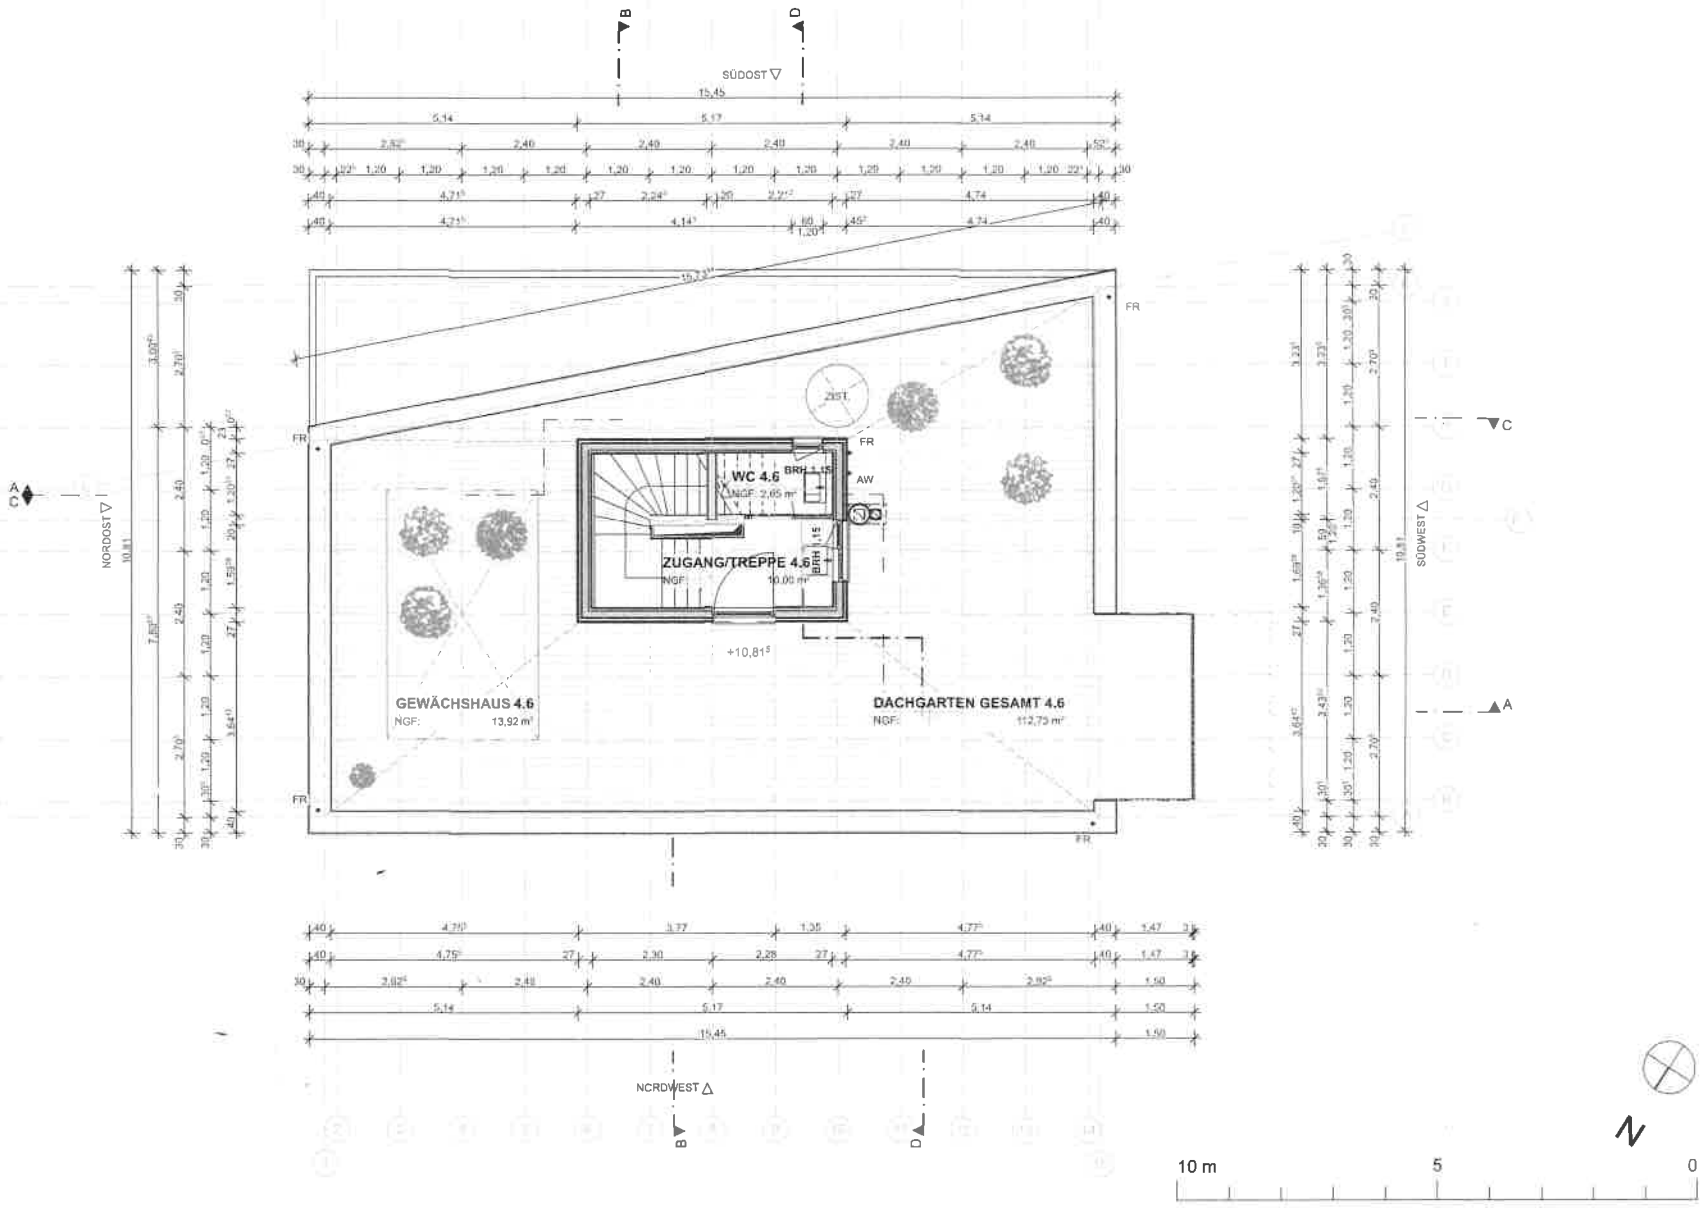

Bauvorhaben: Spreestudios / Baufeld A Haus 4 Köpenicker Chaussee 4 10317 Berlin	Leistungsphase: Genehmigungsplanung	Auftraggeber/Bauherr: Spreestudios GmbH & Co.KG Dr. Christian Rosche Köpenicker Chaussee 4 10317 Berlin info@spreestudios.com Unterschrift/Freigegeben	Entwurfsverfasser: Christian Miethe Am Neuen Garten 3 14469 Potsdam Listennummer: 31614/06 Unterschrift/Freigegeben	Objektplanung: Kollektiv Kopfgemacht AG. A.Radomski & S.Witzke Lennéstraße 19 14469 Potsdam info@kopfgemacht.de	Planinhalt: 01.5 DACHGESCHOSS	Maßstab: 1:100 Datum: 06.07.20	Papierformat: DIN A3 Gezeichnet: AR/SW