
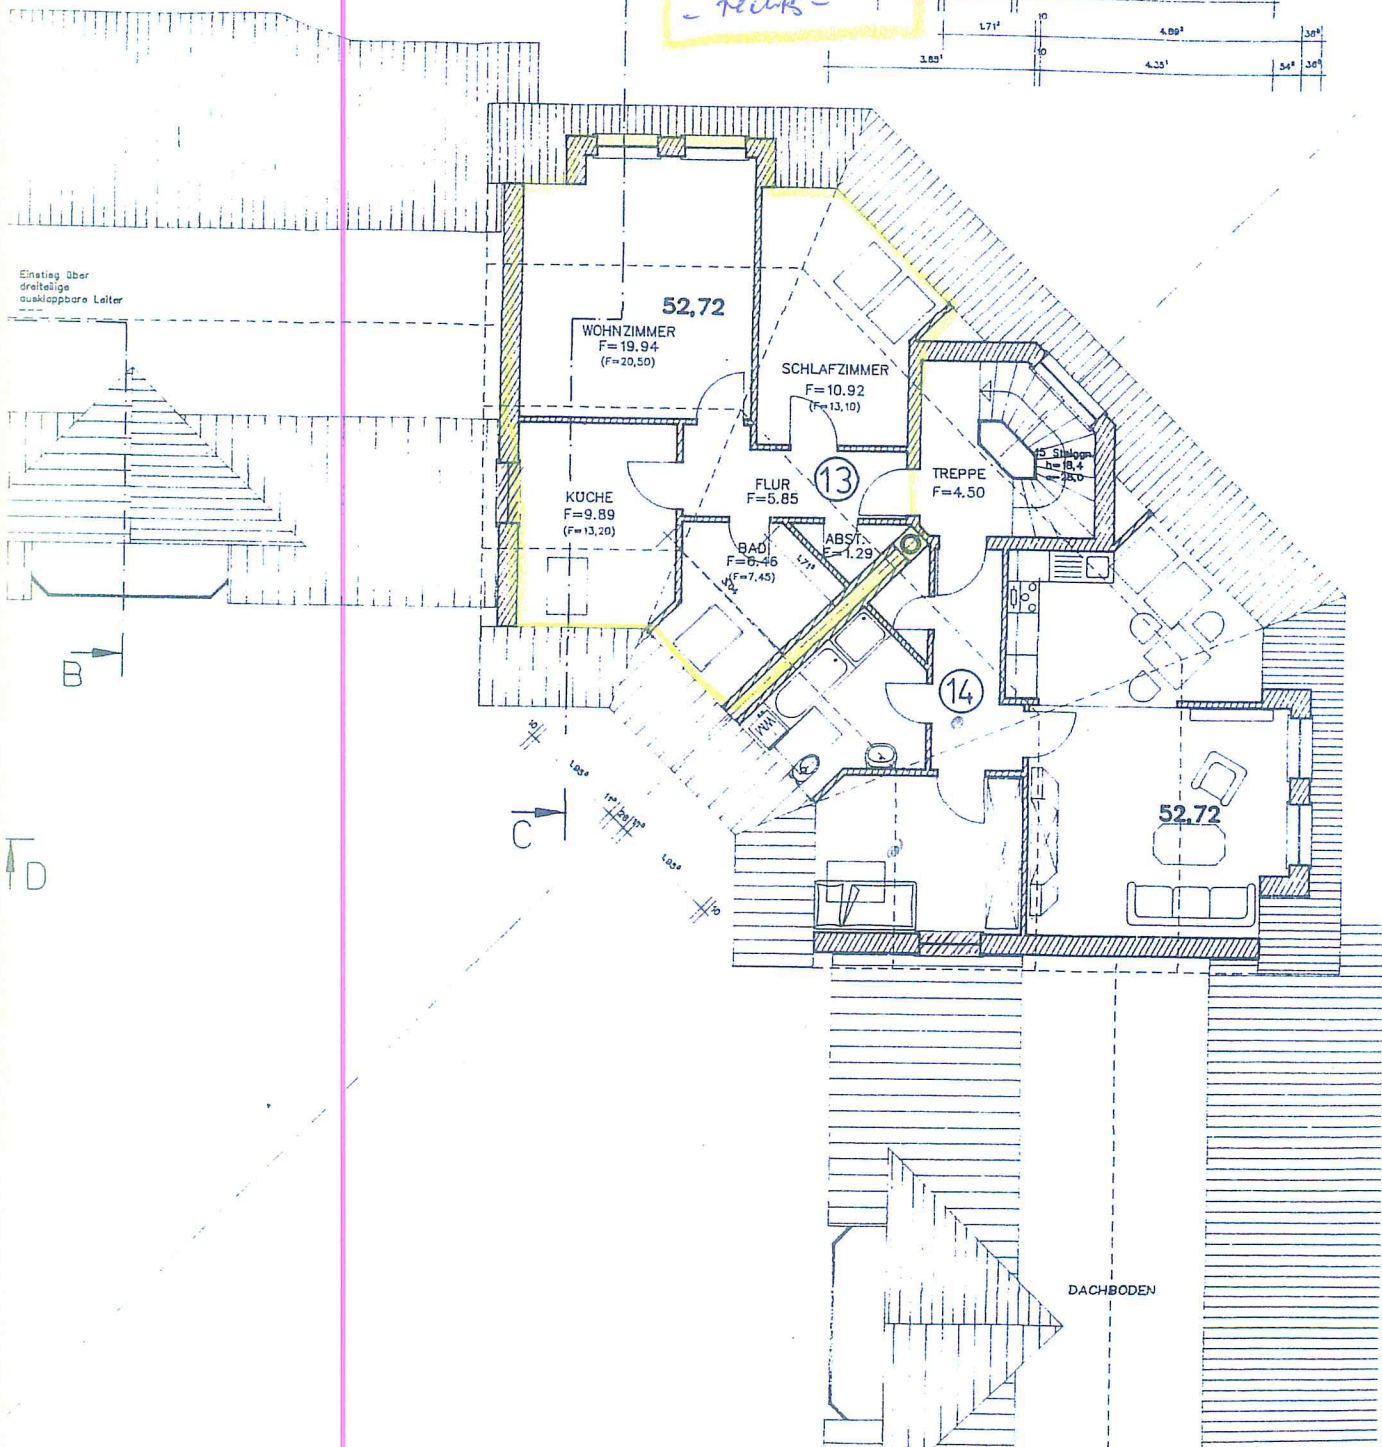


Die Wohnung
- rechts -

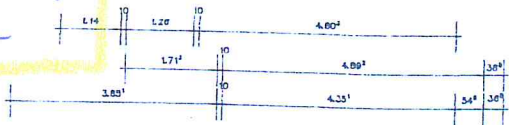

Einstieg über dreiteilige ausklappbare Leiter

DACHBODEN