


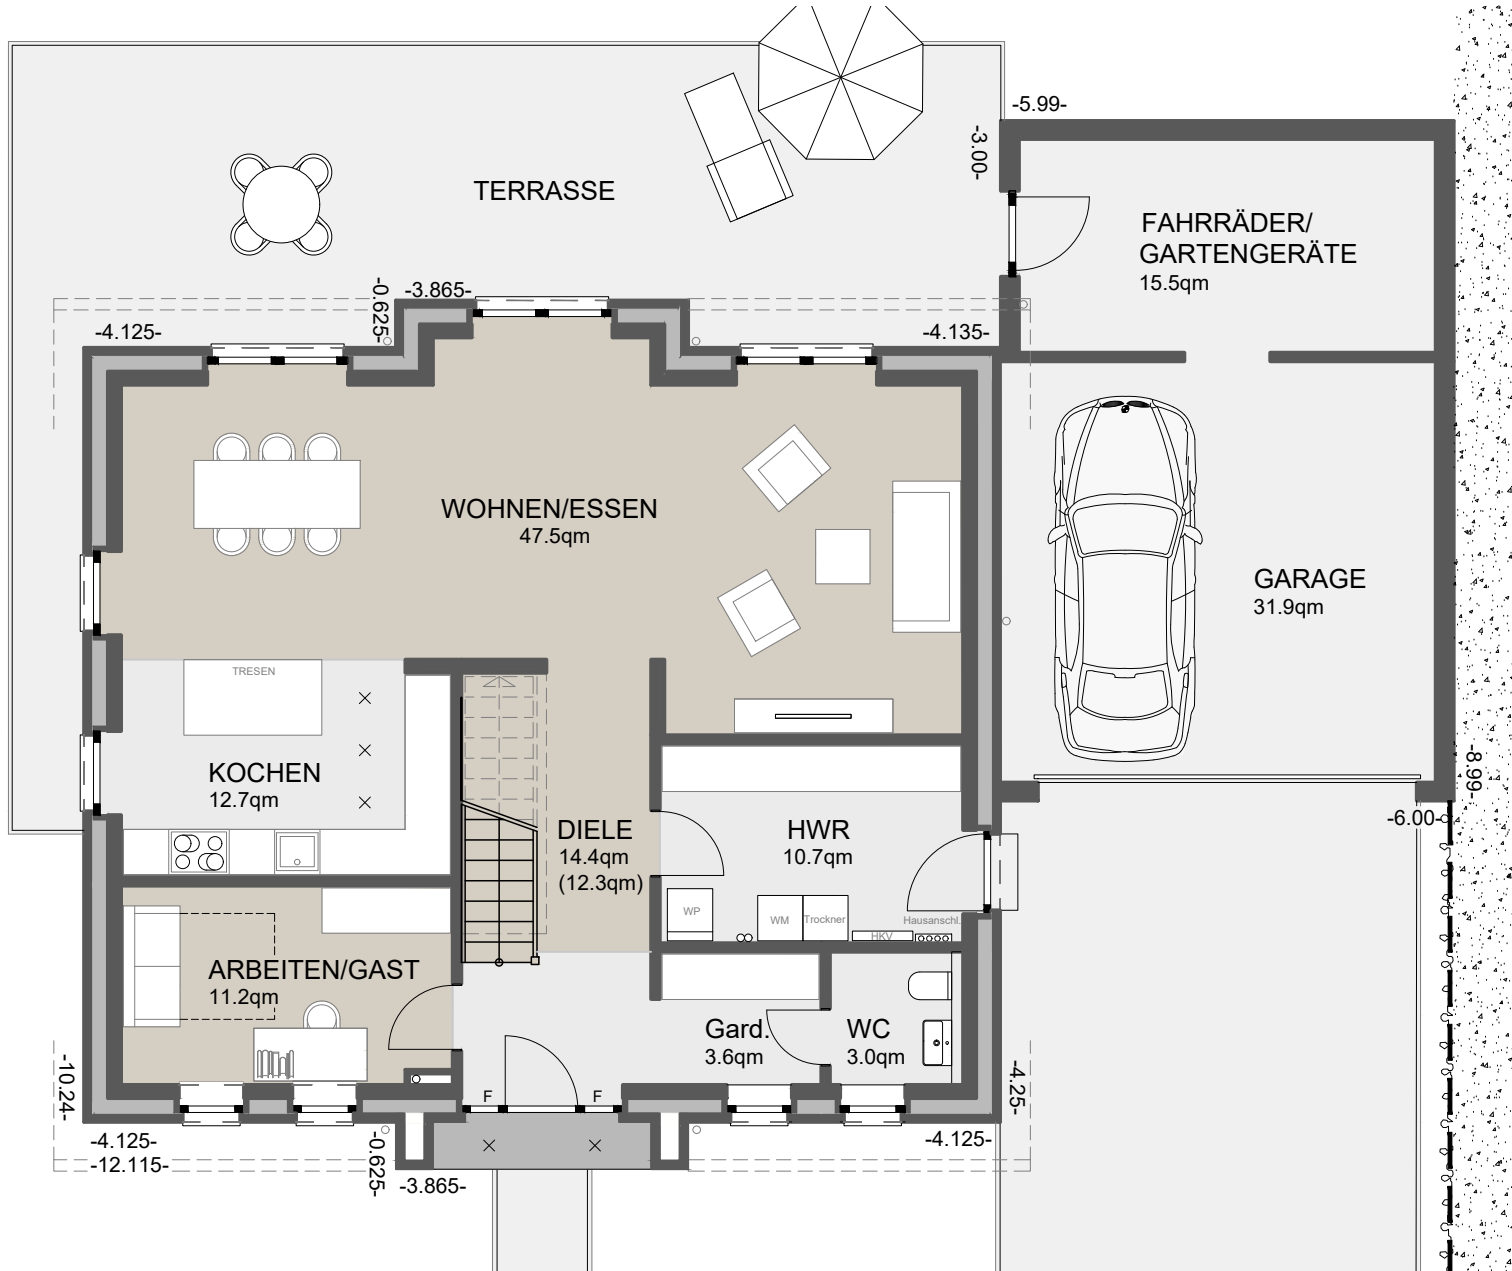

ERDGESCHOSS M 1:100

0 1 2 3 4 5

BERKELS - OST

Haus 37

Bachstraße 14
27299 Langwedel



Raumgrößen

Summe Erdgeschoss	= 103,1 m ²
Summe Dachgeschoss	= 95,3 m ²
Gesamt	= 198,4 m ²

Wohnfläche gemäß Wohnflächenverordnung (WoFIV)

Summe Erdgeschoss	= 101,0 m ²
Summe Dachgeschoss	= 86,6 m ²
Wohnfläche gesamt	= 187,6 m ²
Nutzfläche Garage gesamt	= 47,4 m ²
zuzüglich Terrasse	

Ermittlung der Flächen in () gemäß
Wohnflächenverordnung (WoFIV).

F = feststehendes Fensterelement
SW = Sonderwunsch
X = Einbaustrahler



GWB | Gesellschaft für
wirtschaftliches Bauen

BERKELS - OST

Haus 37

Bachstraße 14
27299 Langwedel



Raumgrößen

Summe Erdgeschoss	= 103,1 m ²
Summe Dachgeschoss	= 95,3 m ²
Gesamt	= <u>198,4 m²</u>

Wohnfläche gemäß Wohnflächenverordnung (WoFIV)


Summe Erdgeschoss	= 101,0 m ²
Summe Dachgeschoss	= 86,6 m ²
Wohnfläche gesamt	= <u>187,6 m²</u>
Nutzfläche Garage gesamt	= <u>47,4 m²</u>
zuzüglich Terrasse	

Ermittlung der Flächen in () gemäß
Wohnflächenverordnung (WoFIV).

F = feststehendes Fensterelement
SW = Sonderwunsch
X = Einbaustrahler



GWB | Gesellschaft für
wirtschaftliches Bauen

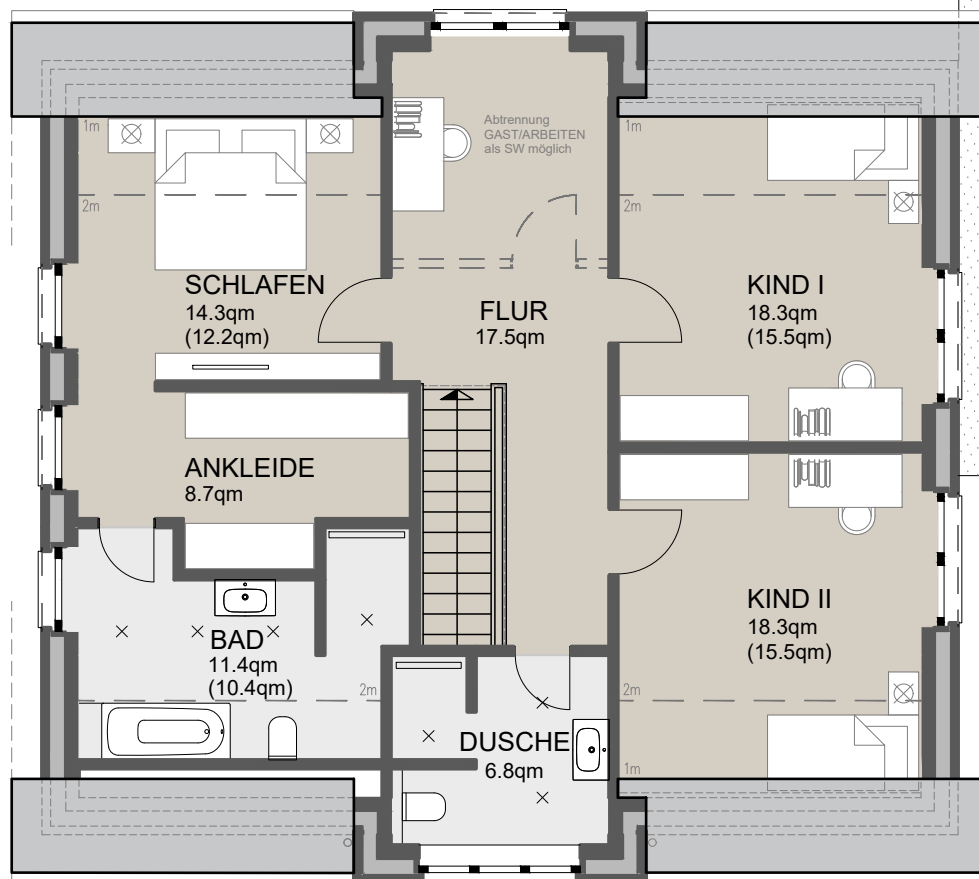

DACHGESCHOSS

M 1:100

