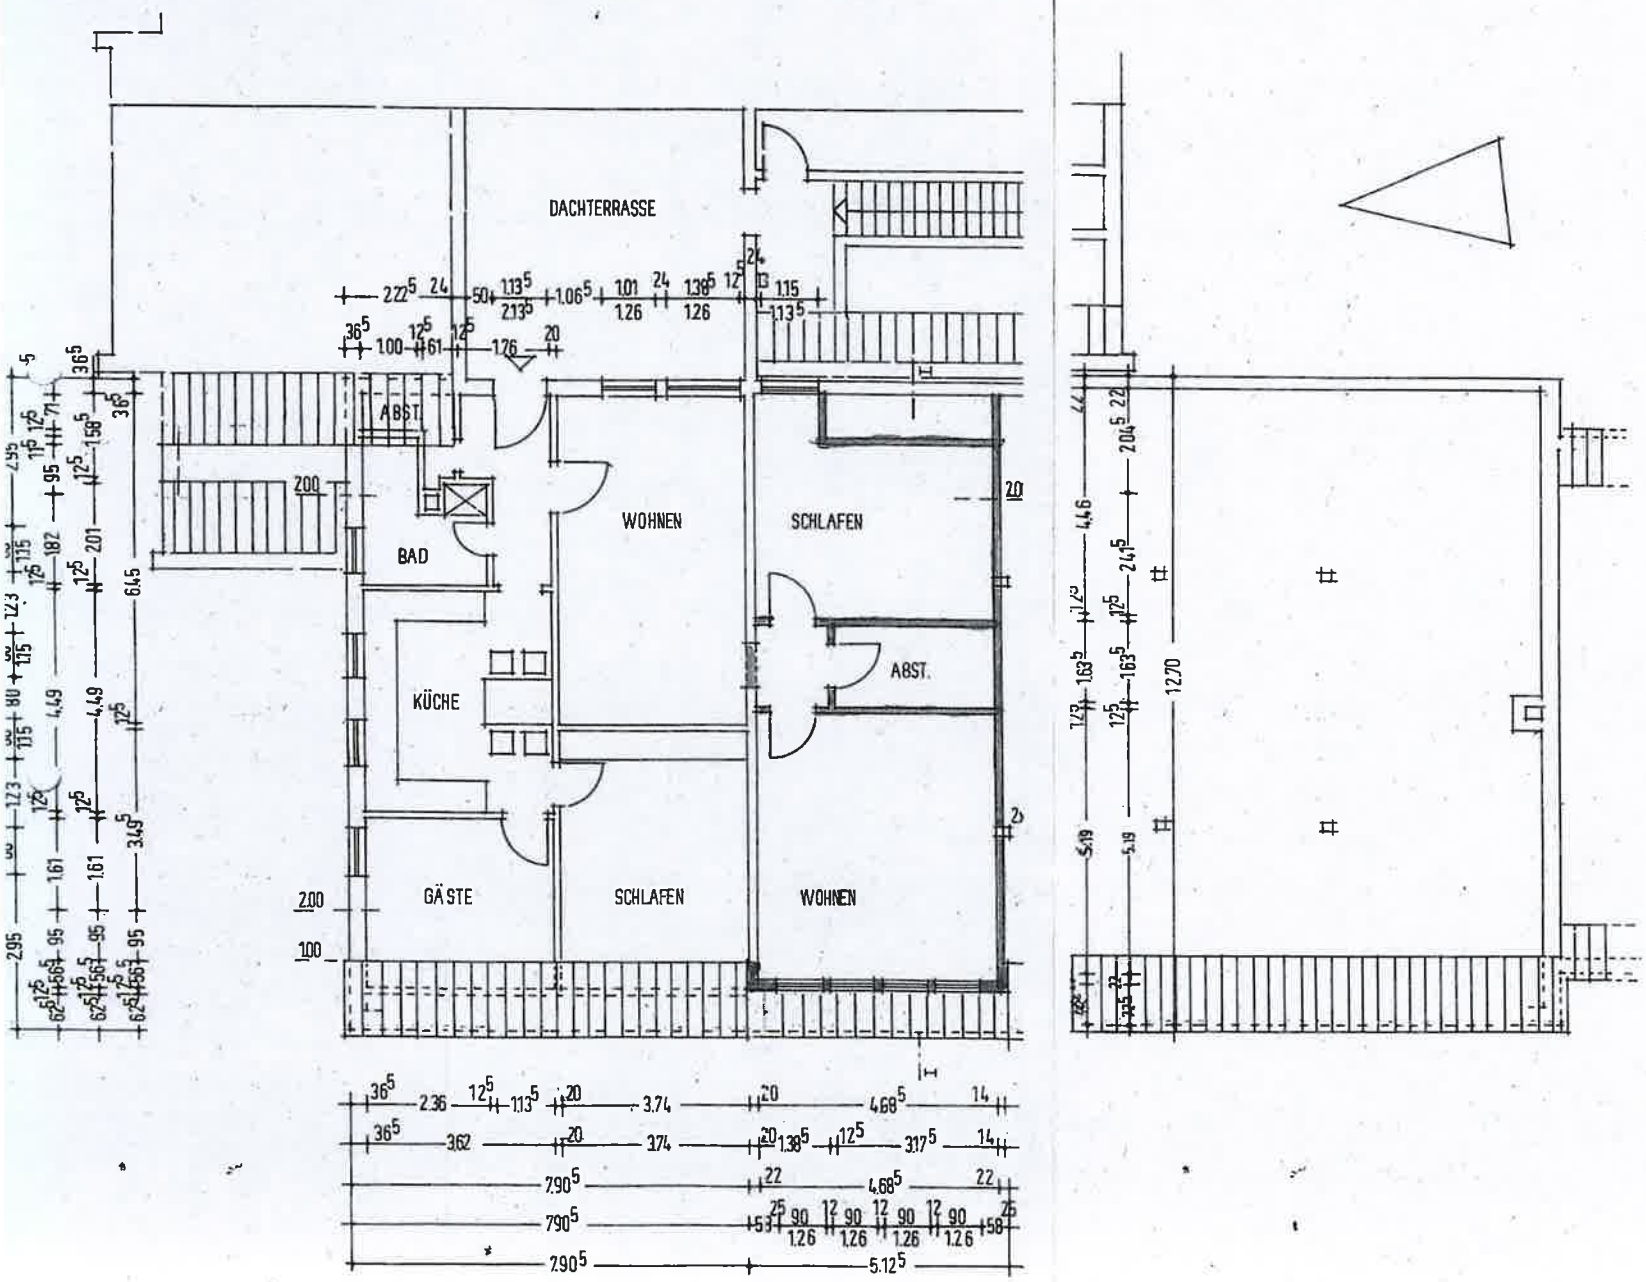

ERWEITERUNG EINER DG- WOHNUNG

Dachgeschoss M 1:100

Bauherr/-in:.....

Architekt: .....

Zicherie, den 10.8.1999