



AUFNAHME DES HAUSES SANDSTR. 106
EIGENTÜMER WWE. E. KLINGENBERGER
M. 1:100

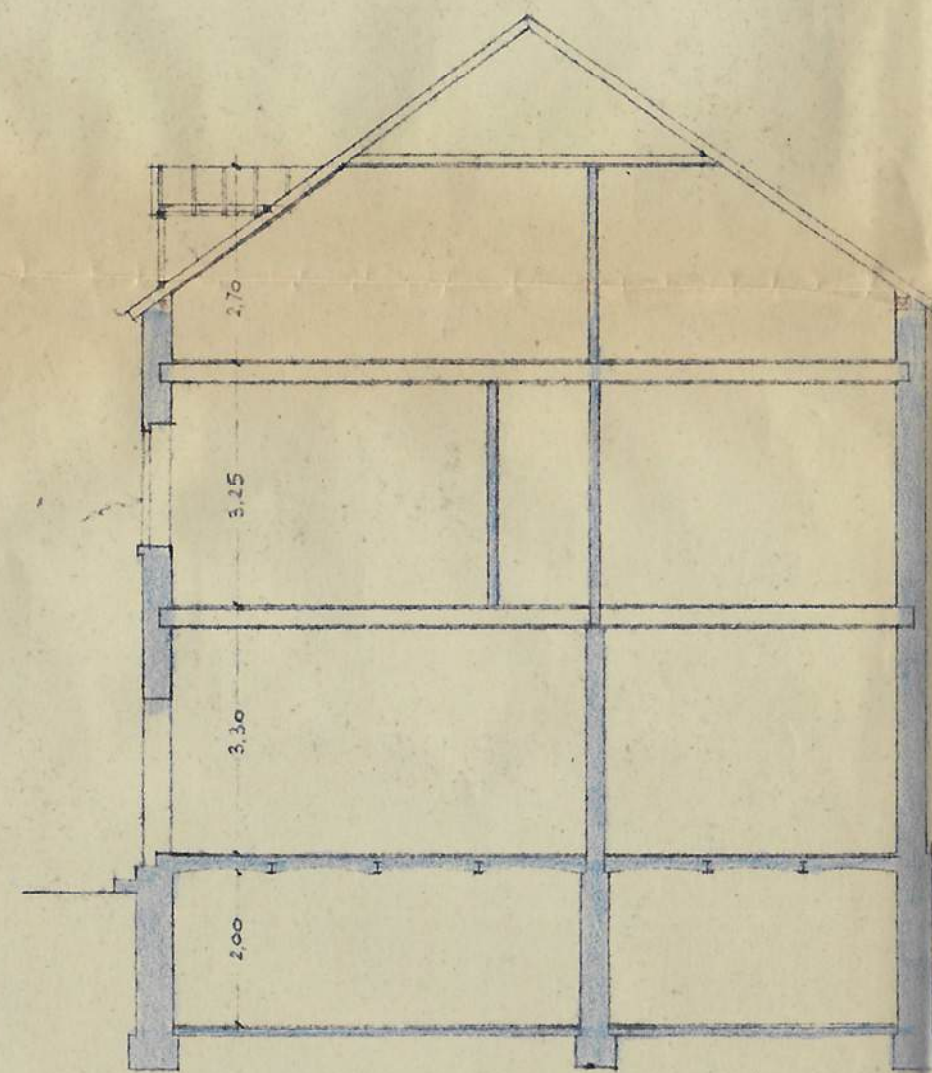


QUERSCHNITT

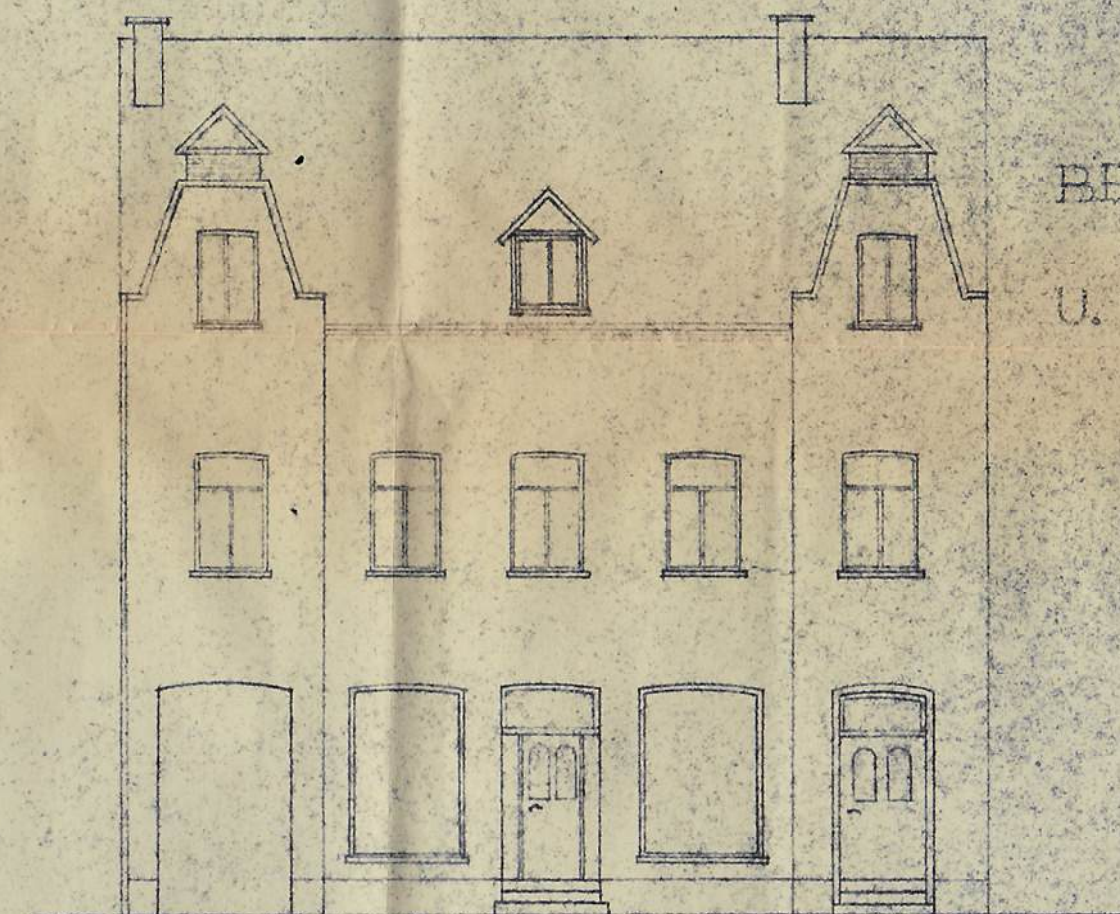


STRASSEN - ANSICHT


BESEITIGUNG DER DURCH ATLEPIEBESCHUSS
ENTSTANDENEN SCHÄDEN
U. INSTANDSETZUNG DER VIER UNBENÜTZTEN
WOHNUNGEN DES VORDERHAUSES

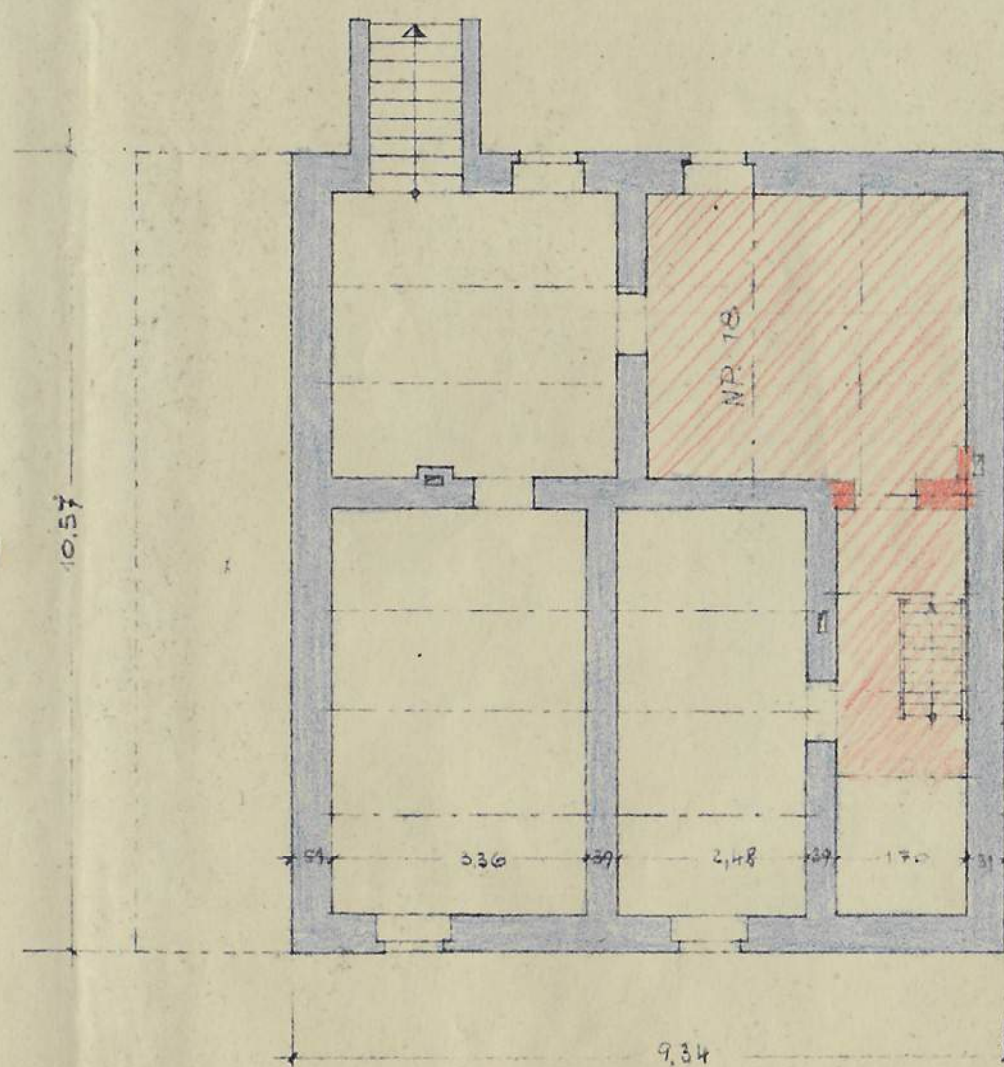


KELLERGEOSCHOSS

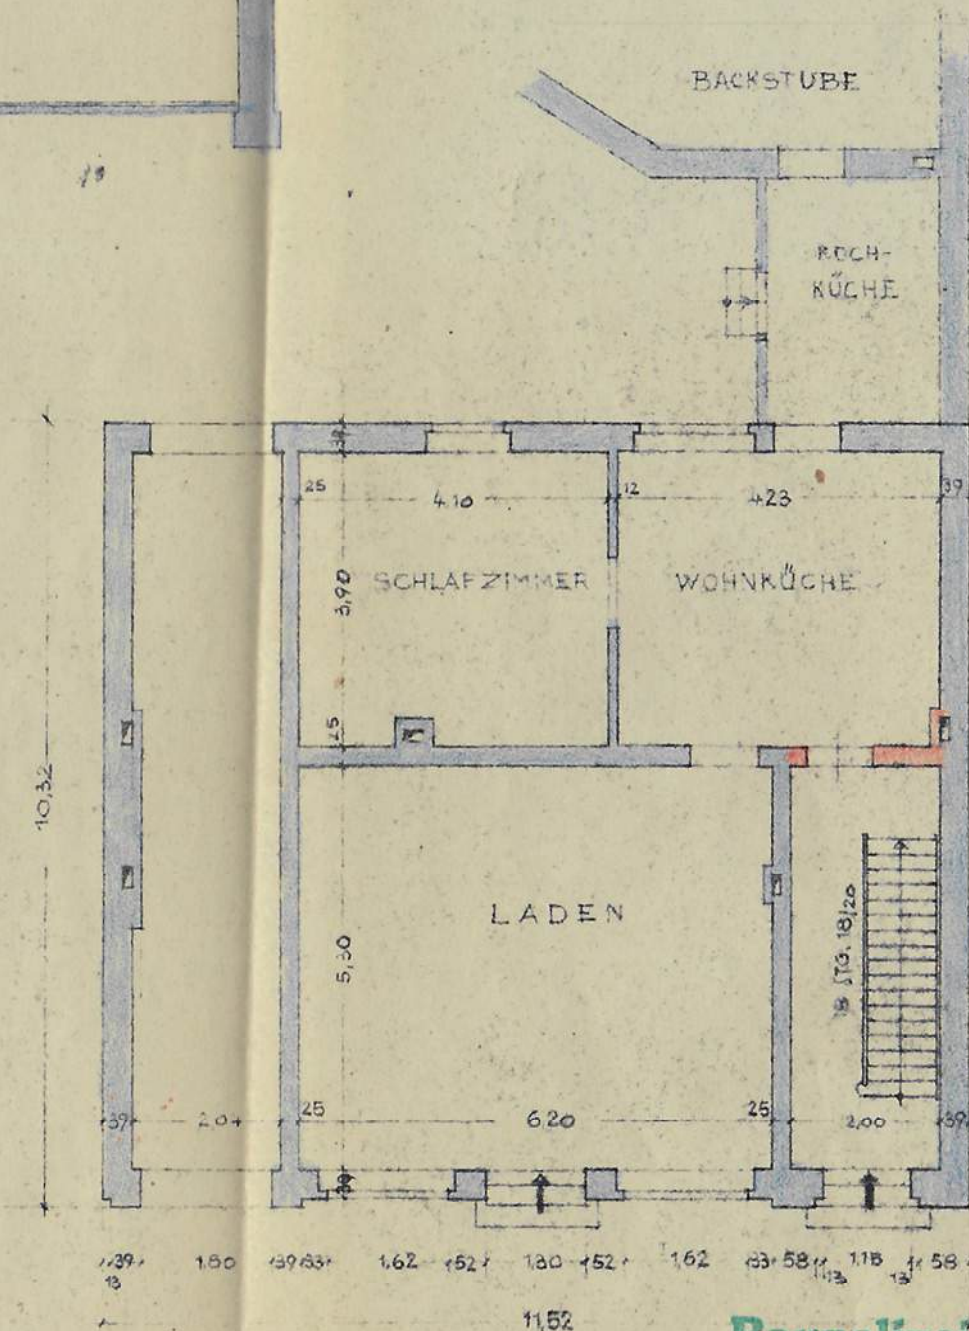

ERDGESCHOSS

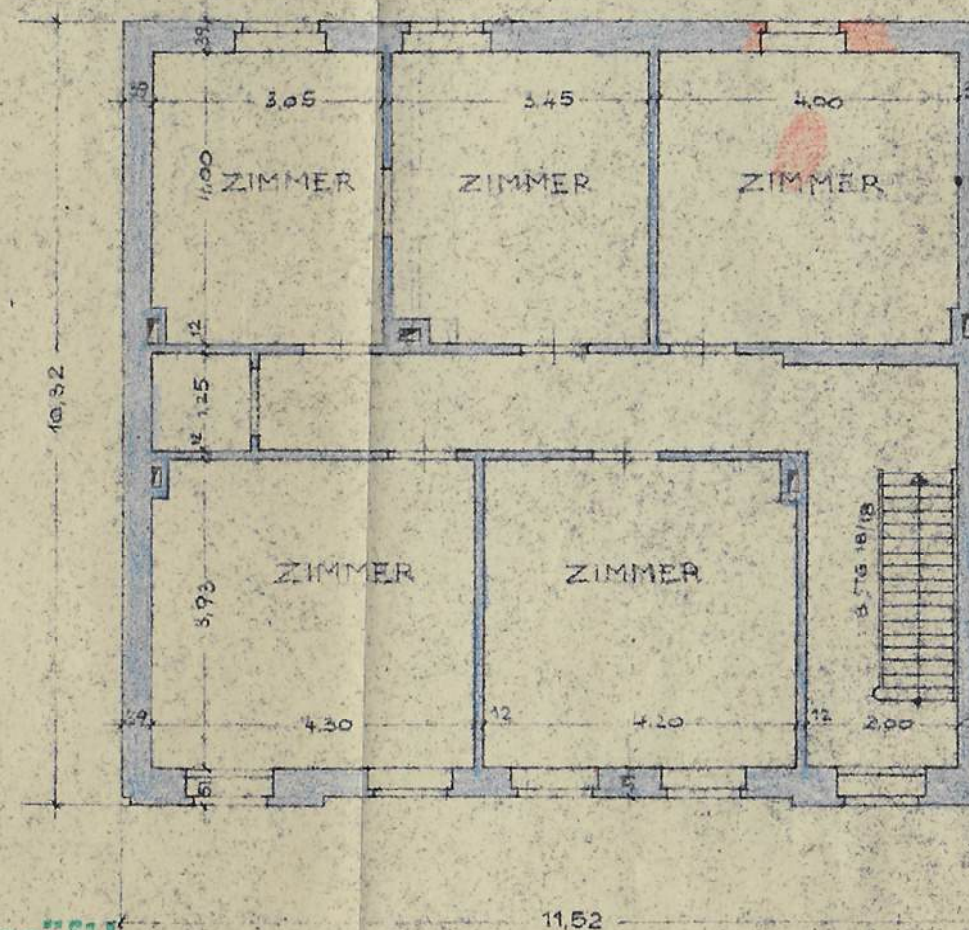

OBERGESCHOSS

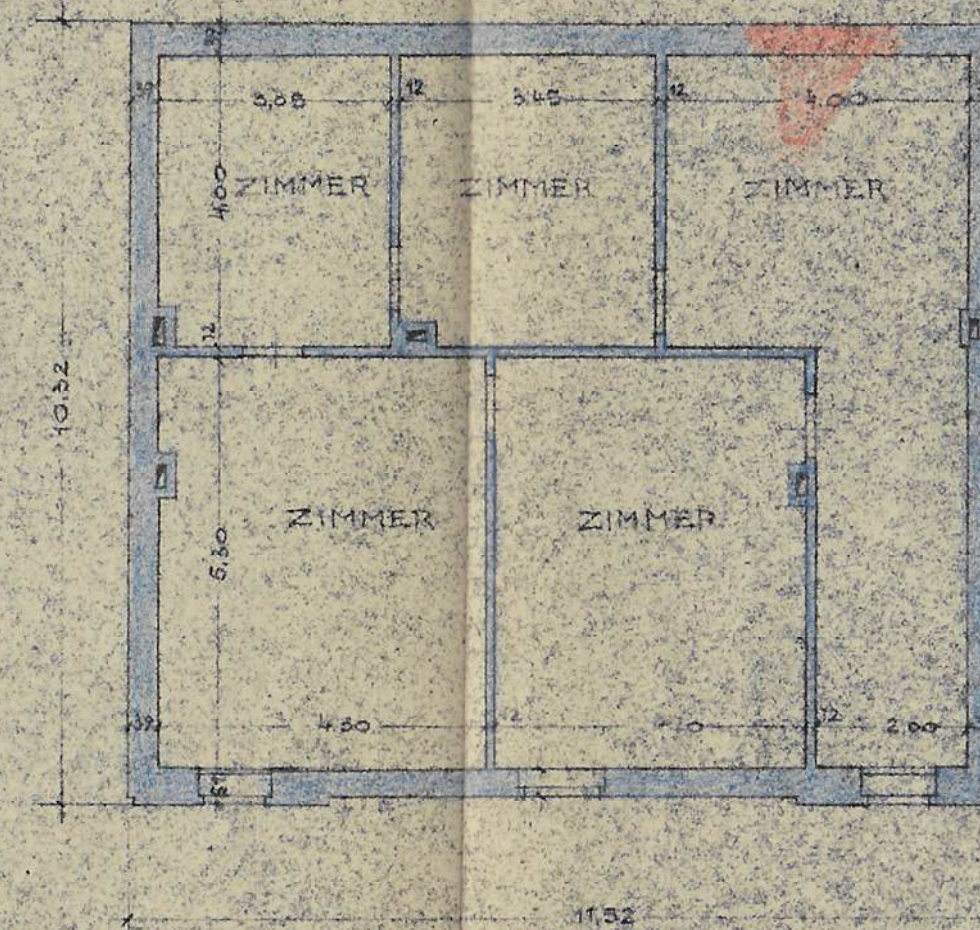

DACHGESCHOSS

Baupolizeilich geprüft!

Zur Bauerlaubnis vom heutigen Tage.

Gesch.-Z. Hb. 1. K 10/146 gehörig.

Mülheim a. d. Ruhr, den 24. Mai 1946

Der Oberbürgermeister als Ortspolizeibehörde

L. A.

Welter



DER ANTRAGSTELLER:

Wwe. E. Klingenberg

MÜLHEIM-RUHR, 23. 1. 46

ARCHITEKT



FRIEDRICH VOIGT
ARCHITEKT

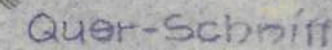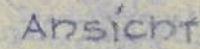
$$M_a \cdot 1 \approx 100$$

FRIEDRICH VOIGT
ARCHITEKT

Mülheim-Ruhr, d. 28. V. 1947

Arch. B. D. A.

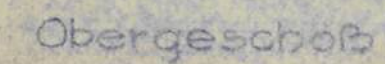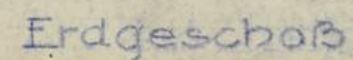

8
* SANDSTR. 106 KLINGENBERGER, IN MÜLHEIM-RUHR *

FRIEDRICH VOIGT
ARCHITEKT

* LAGEPLAN *



MÜLHEIM-RUHR, DEN 28. 5. 1947

DER BAUHERR: *Klingenberg*



Klingenberg

F. Voigt
ARCHITEKT

Instandsetzung einer Backstube in Mülheim-Ruhr, Sandstr. 106 Eigent. Klingenberg

FRIEDRICH VOIGT
ARCHITEKT

FRIEDRICH VOIGT
ARCHITEKT

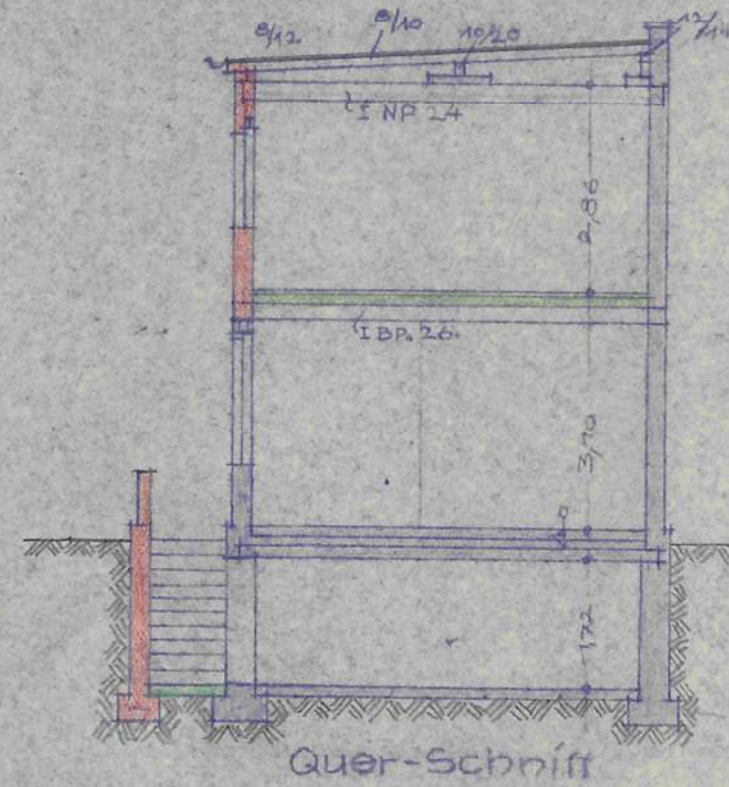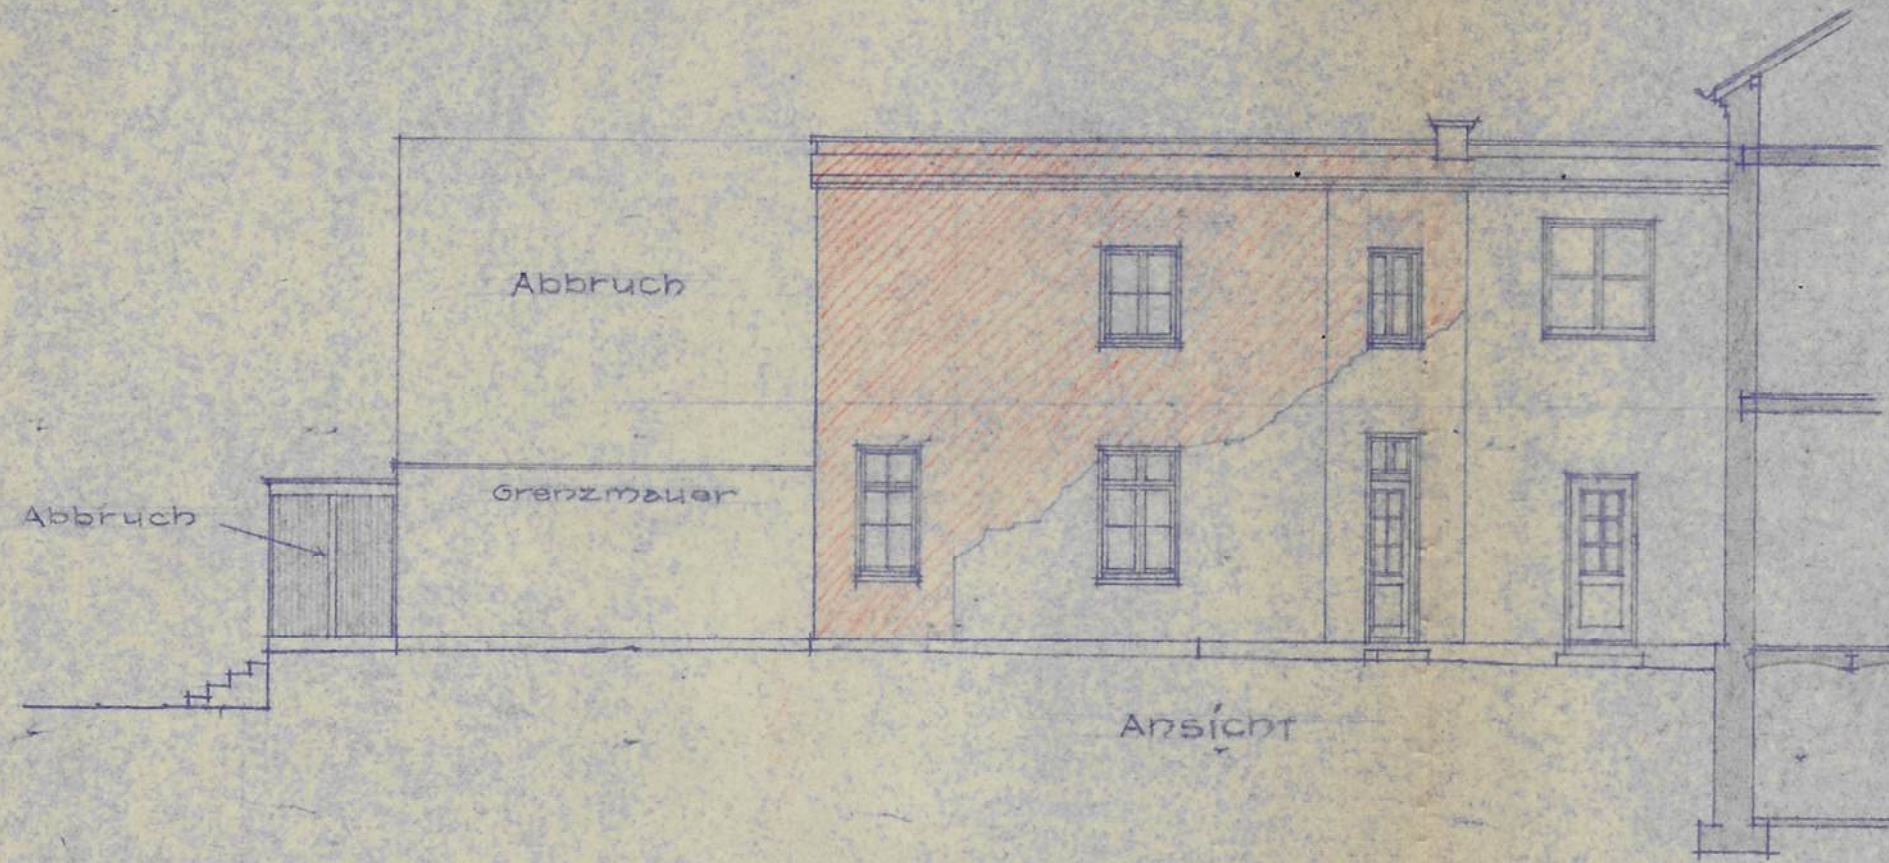



M_a 1:100

Mülheim-Ruhr, d. 28. V. 1947



Der Bauherr:

Voigt
Arch. B. D. A.


Klingenberg

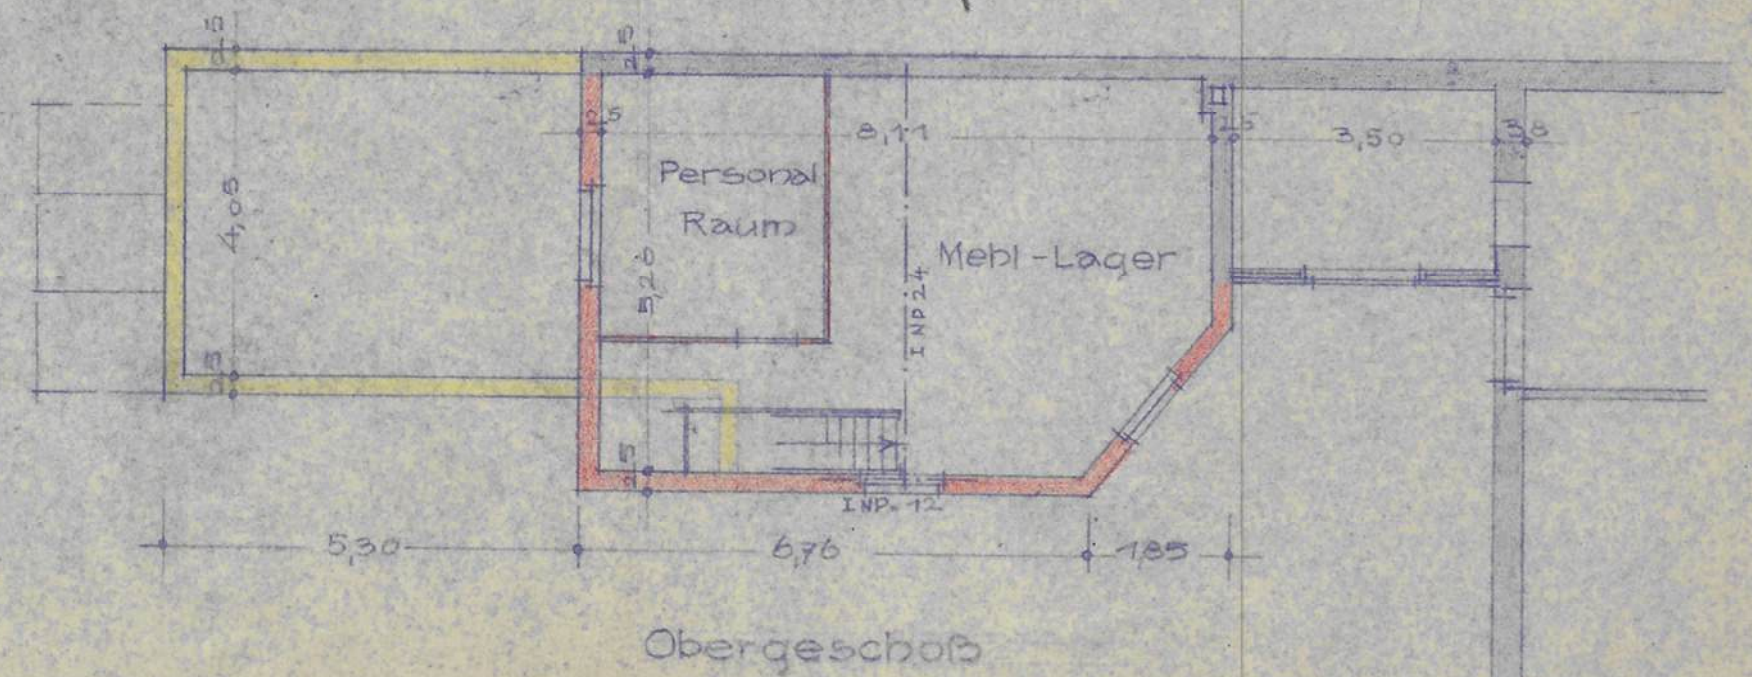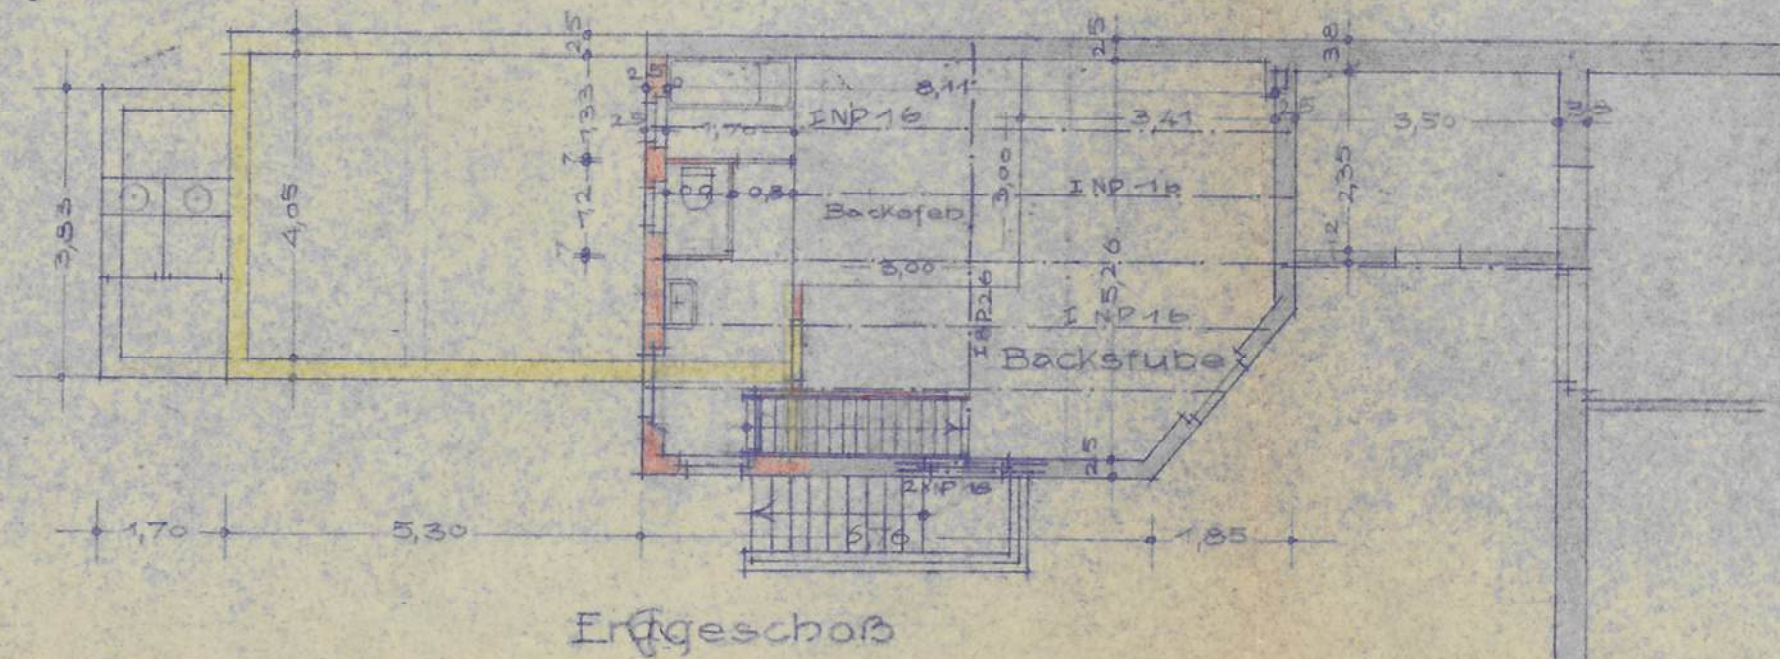

15
Ansicht der jetzigen Ausführung des Backstubenanbaues M.-R., Sandstr. 106, Eigent. Klingenberg

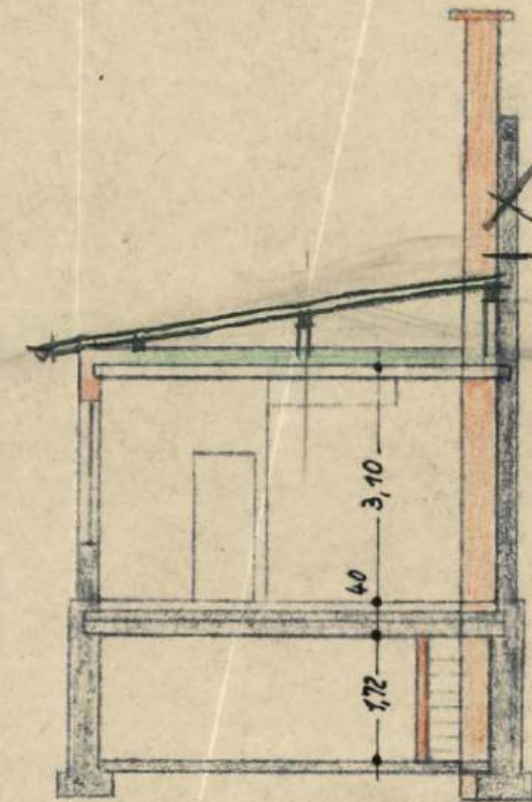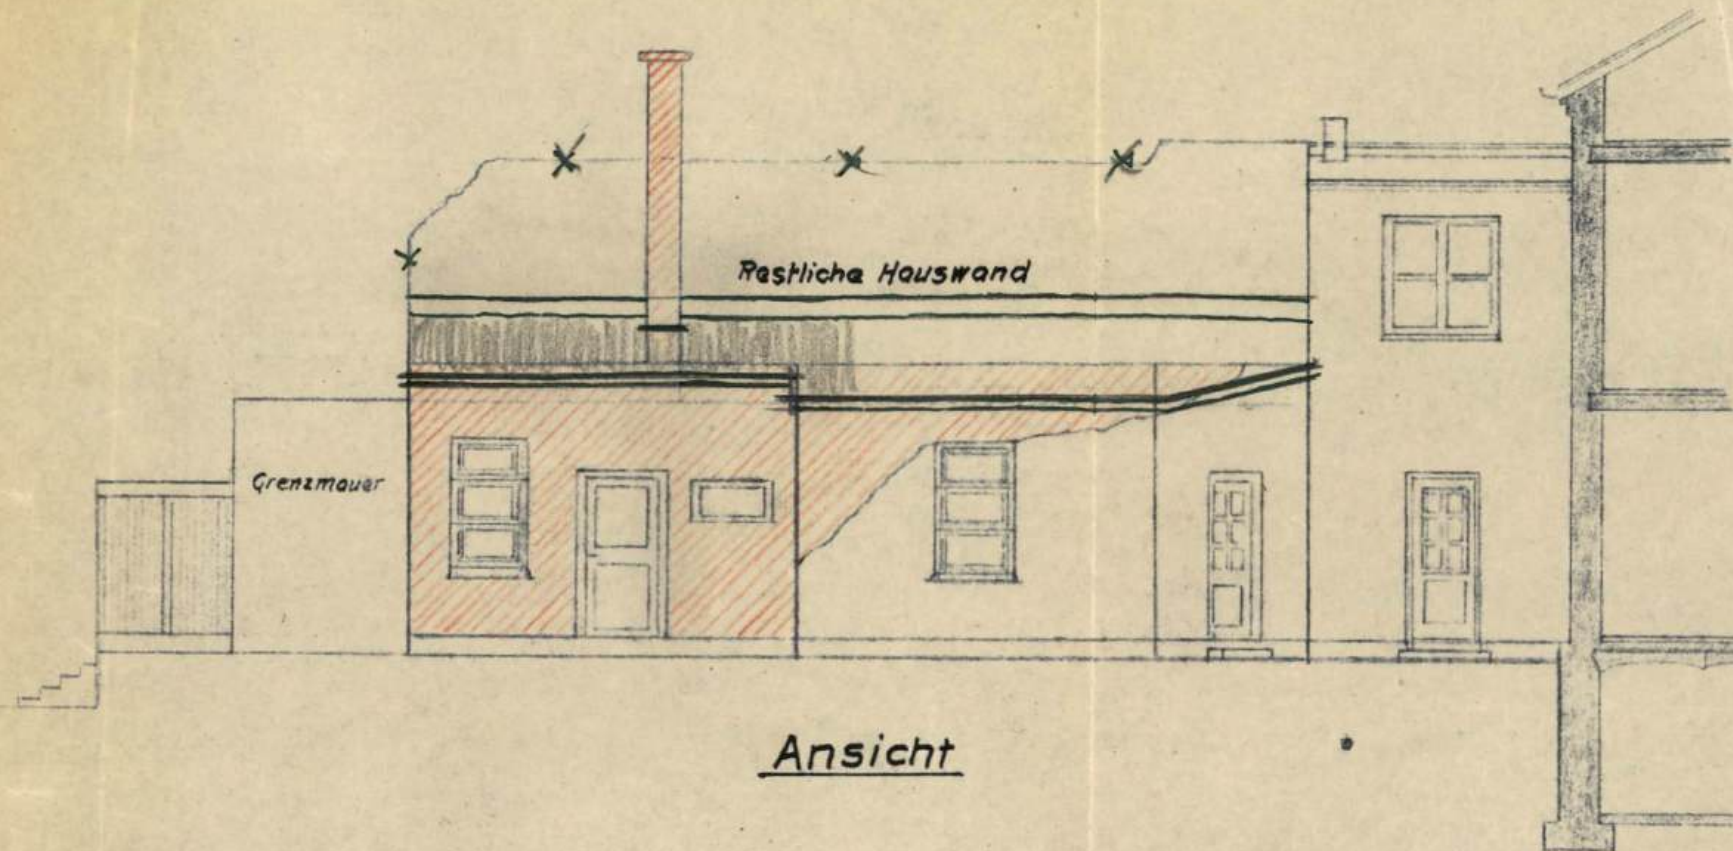

Quer - Schnitt

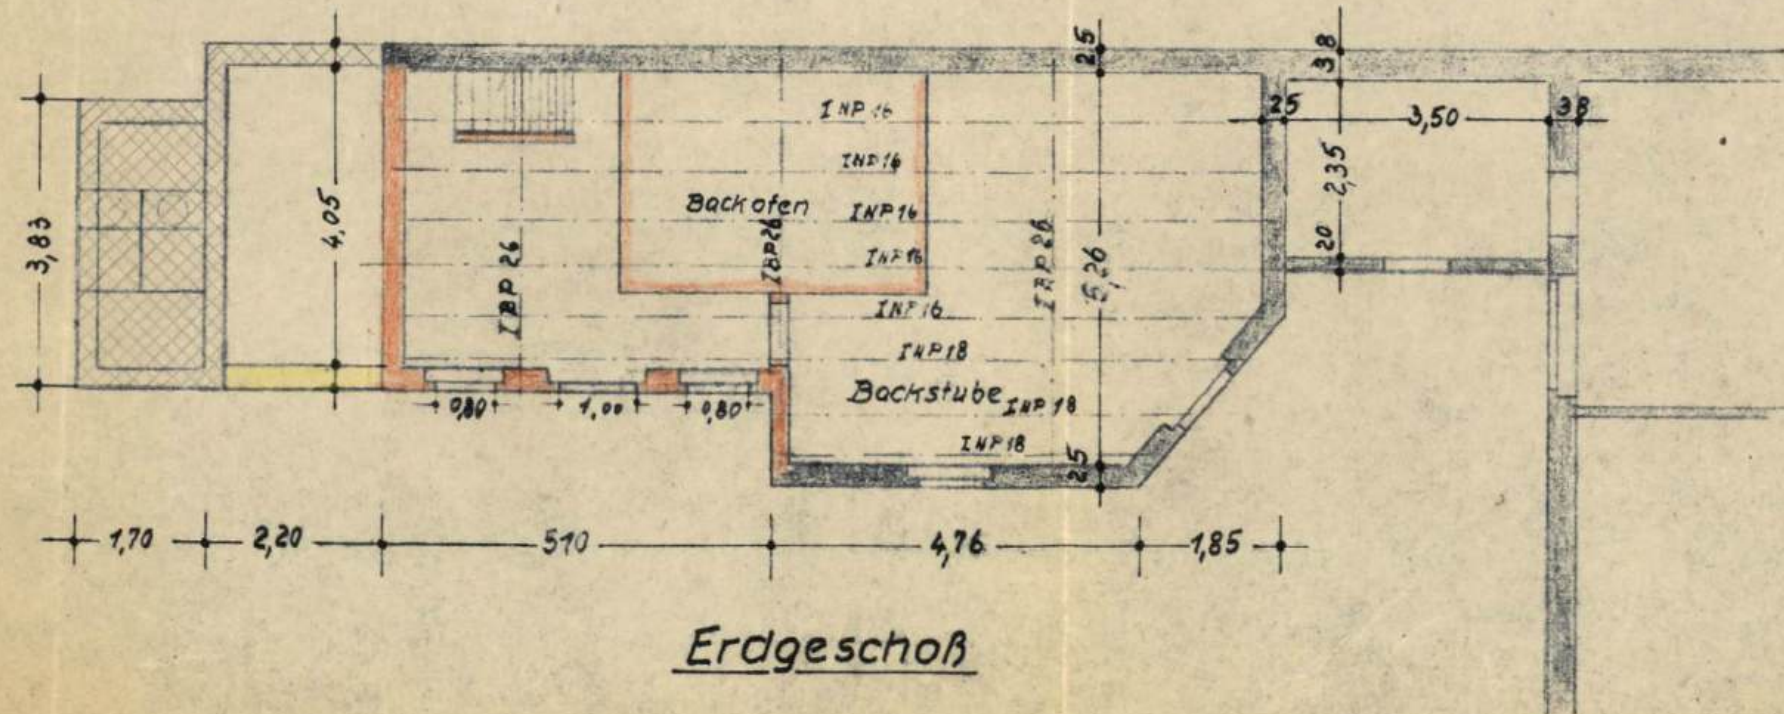

Erdgeschoß

M. 1:100

Bauaufsichtlich geprüft!

Zur Erlaubnis vom heutigen Tage.

Hb. 3 Nr. 2177

Mülheim a. d. Ruhr, den 19.7.48

Der Oberstadtdirektor — Bauaufsicht

L. A.
Liesefeld

Gebrüder Klingenberg

Mülheim-Ruhr, den 19.7.48 Kaps.

Hb.

Mülheim a.d.Ruhr, den 9.8.1948

Ur.

dem Gemeindevorstand Tb., und

h. l. e. r. e. g. e. r. e. t. t. e. w.

mit der Bitte um Stellungnahme übersandt.

D. Ostd.

L.A.

Tillmann

(1716)

Unbeglaubigte Lichtpause

der Flurkarte

02. März 1988

Die Veröffentlichung dieses Auszuges ist - auch nach
Umarbeitung oder Vervielfältigung - nur mit Zustimmung
des Kataster- und Vermessungsamtes zulässig. Zuwider-
handlungen werden als Ordnungswidrigkeit verfolgt!
(§ 21 Vermessungs- und Katastergesetz von N. W.).

Der Oberstadtdirektor
Vermessungs- und Katasteramt
Mülheim a. d. Ruhr

Zinkh

Fl.5

Fl.6

Strapen- u. Dautflucht.

A. 21.3.49

Nutzungsänderung
bauaufsichtlich geprüft

Zum Bescheid vom heutigen Tage,

63-86.2127


07. 06. 88

Mülheim a. d. Ruhr, den
Der Oberstadtdirektor Bauordnungsamt

[Handwritten signature]



931
 1015
 512
 503
 50
 121
 27
 12
 38
 397
 392
 234
 138
 285
 114
 330
 24
 151
 375
 521
 125

578
 30
 510
 30
 381
 245
 272
 112
 226

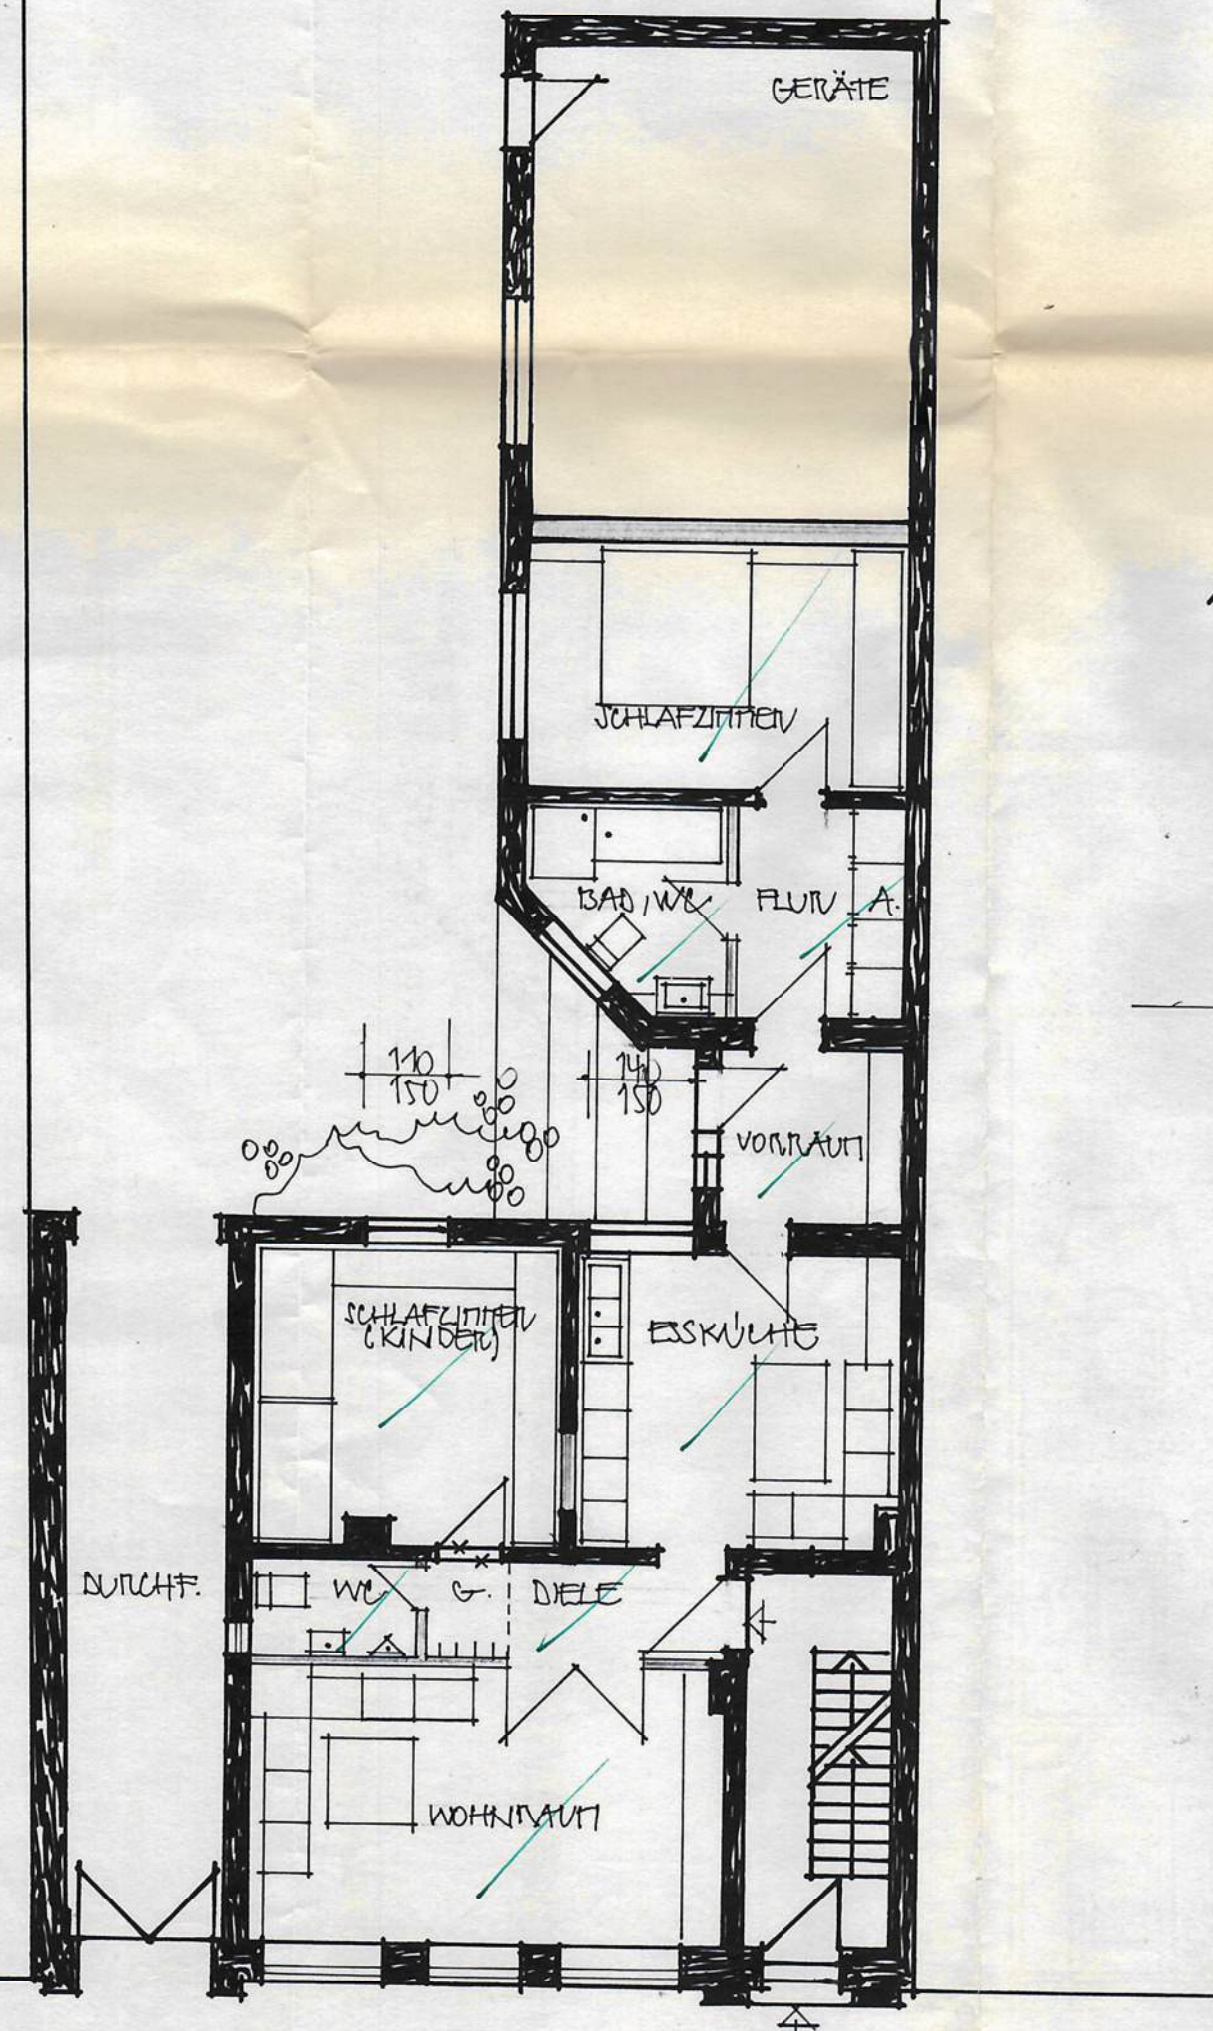

220
 12
 401
 408
 440
 633
 27
 200
 180
 160
 130
 160
 151
 151
 151
 1165

Erdgeschoss

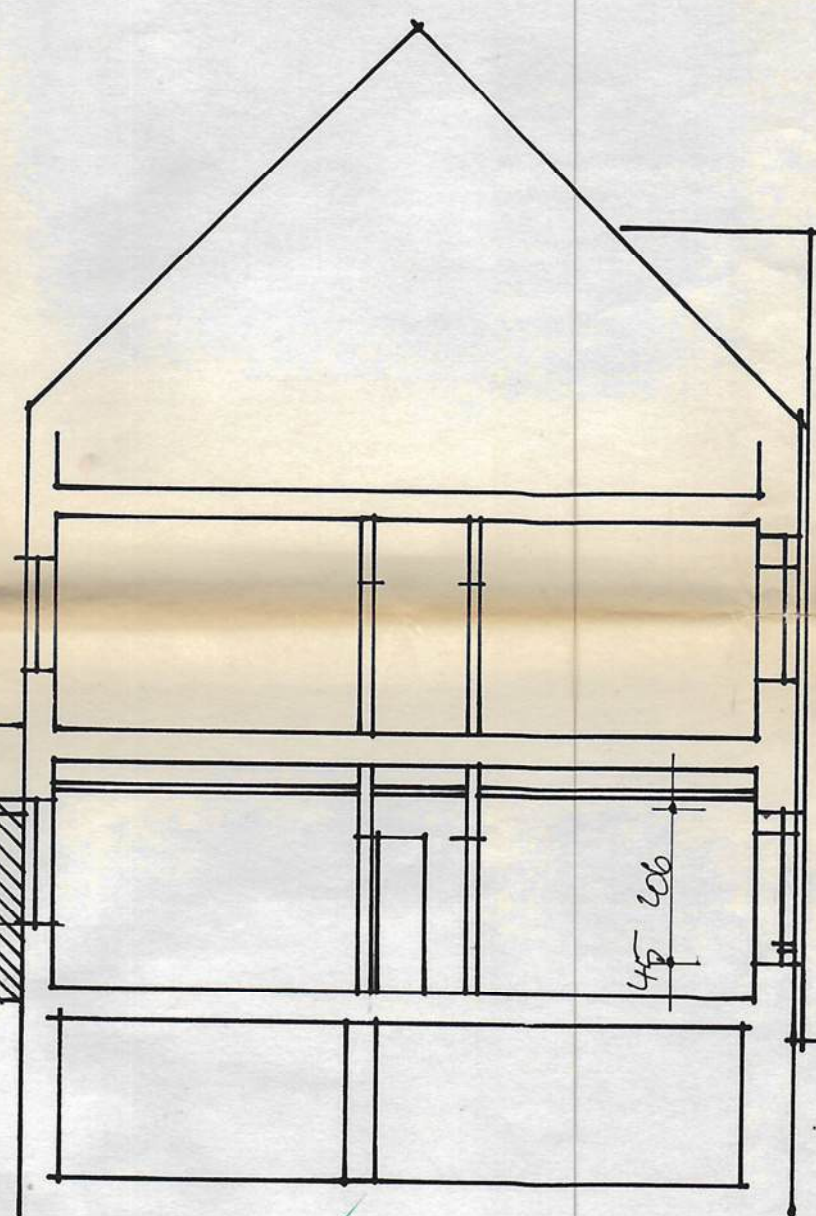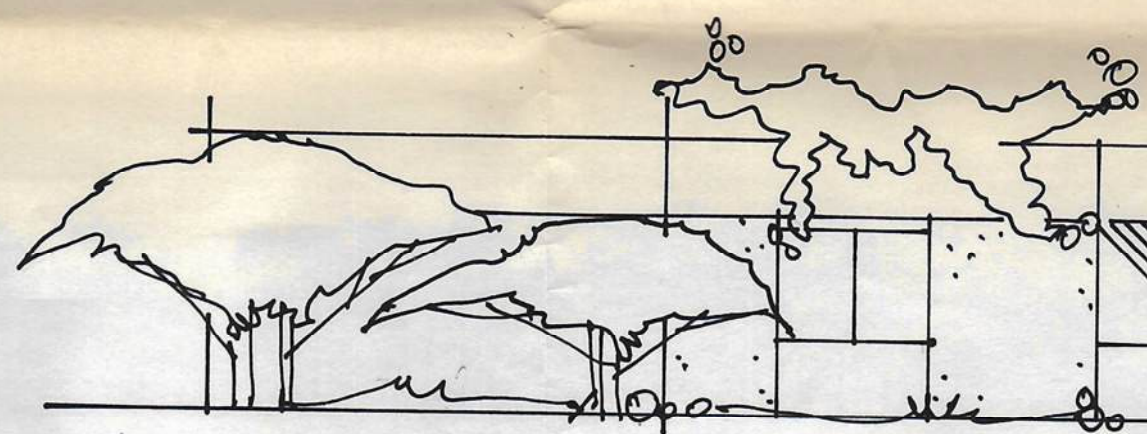

71
 150
 30
 265
 40
 305
 35



ANSICHT SANDSTRASSE

Nutzungsgänderung
 Bauaufsichtlich geprüft
 Zum Bescheid vom heutigen Tage,
 63-86.227
 Mülheim a.d. Ruhr, den 07.06.88
 Der Oberstadtdirektor - Bauordnungsamt
 I. A.

WOHNHAUS SANDSTRASSE 106
 IN MÜLHEIM A.D. RUHR
 EHEL. HENBERT GOLDBACH
 ANTRAG AZ.:
 NUTZUNGSÄNDERUNG ERDGESCHOSS
 GRUNDRISS, SCHNITT, ANSICHT M=1:100
 MÜLHEIM A.D. RUHR, DEN 31.03.1988
 EIGENTUMER:
 Henbert Goldbach
 Ellen Goldbach
 ARCHITEKT:
 HEINZ DIK UELLENBECK
 DIPL.-ING. ARCHITEKT AKNW
 NEUDECKERSTRASSE 28
 4300 MÜLHEIM A.D. RUHR