


Architekturbüro Dr. Krista Blassy Gustav-Adolf-Str. 4, 99084 Erfurt, Tel. 0361 / 2258962	Bauherr Döng, Suhler Str. 66, 99092 Erfurt Tel. 0361/3791201	Bauvorhaben Sanierung eines Mehrfamilienhauses Nordhäuser Str. 9, 99084 Erfurt	LPH Genehmigungsplanung	Bezeichnung SCHNITT	Datum Bearb. Architekt Blassy	Maßstab M 1 : 100	Blatt Nr. 8
---	--	--	----------------------------	------------------------	--	----------------------	----------------

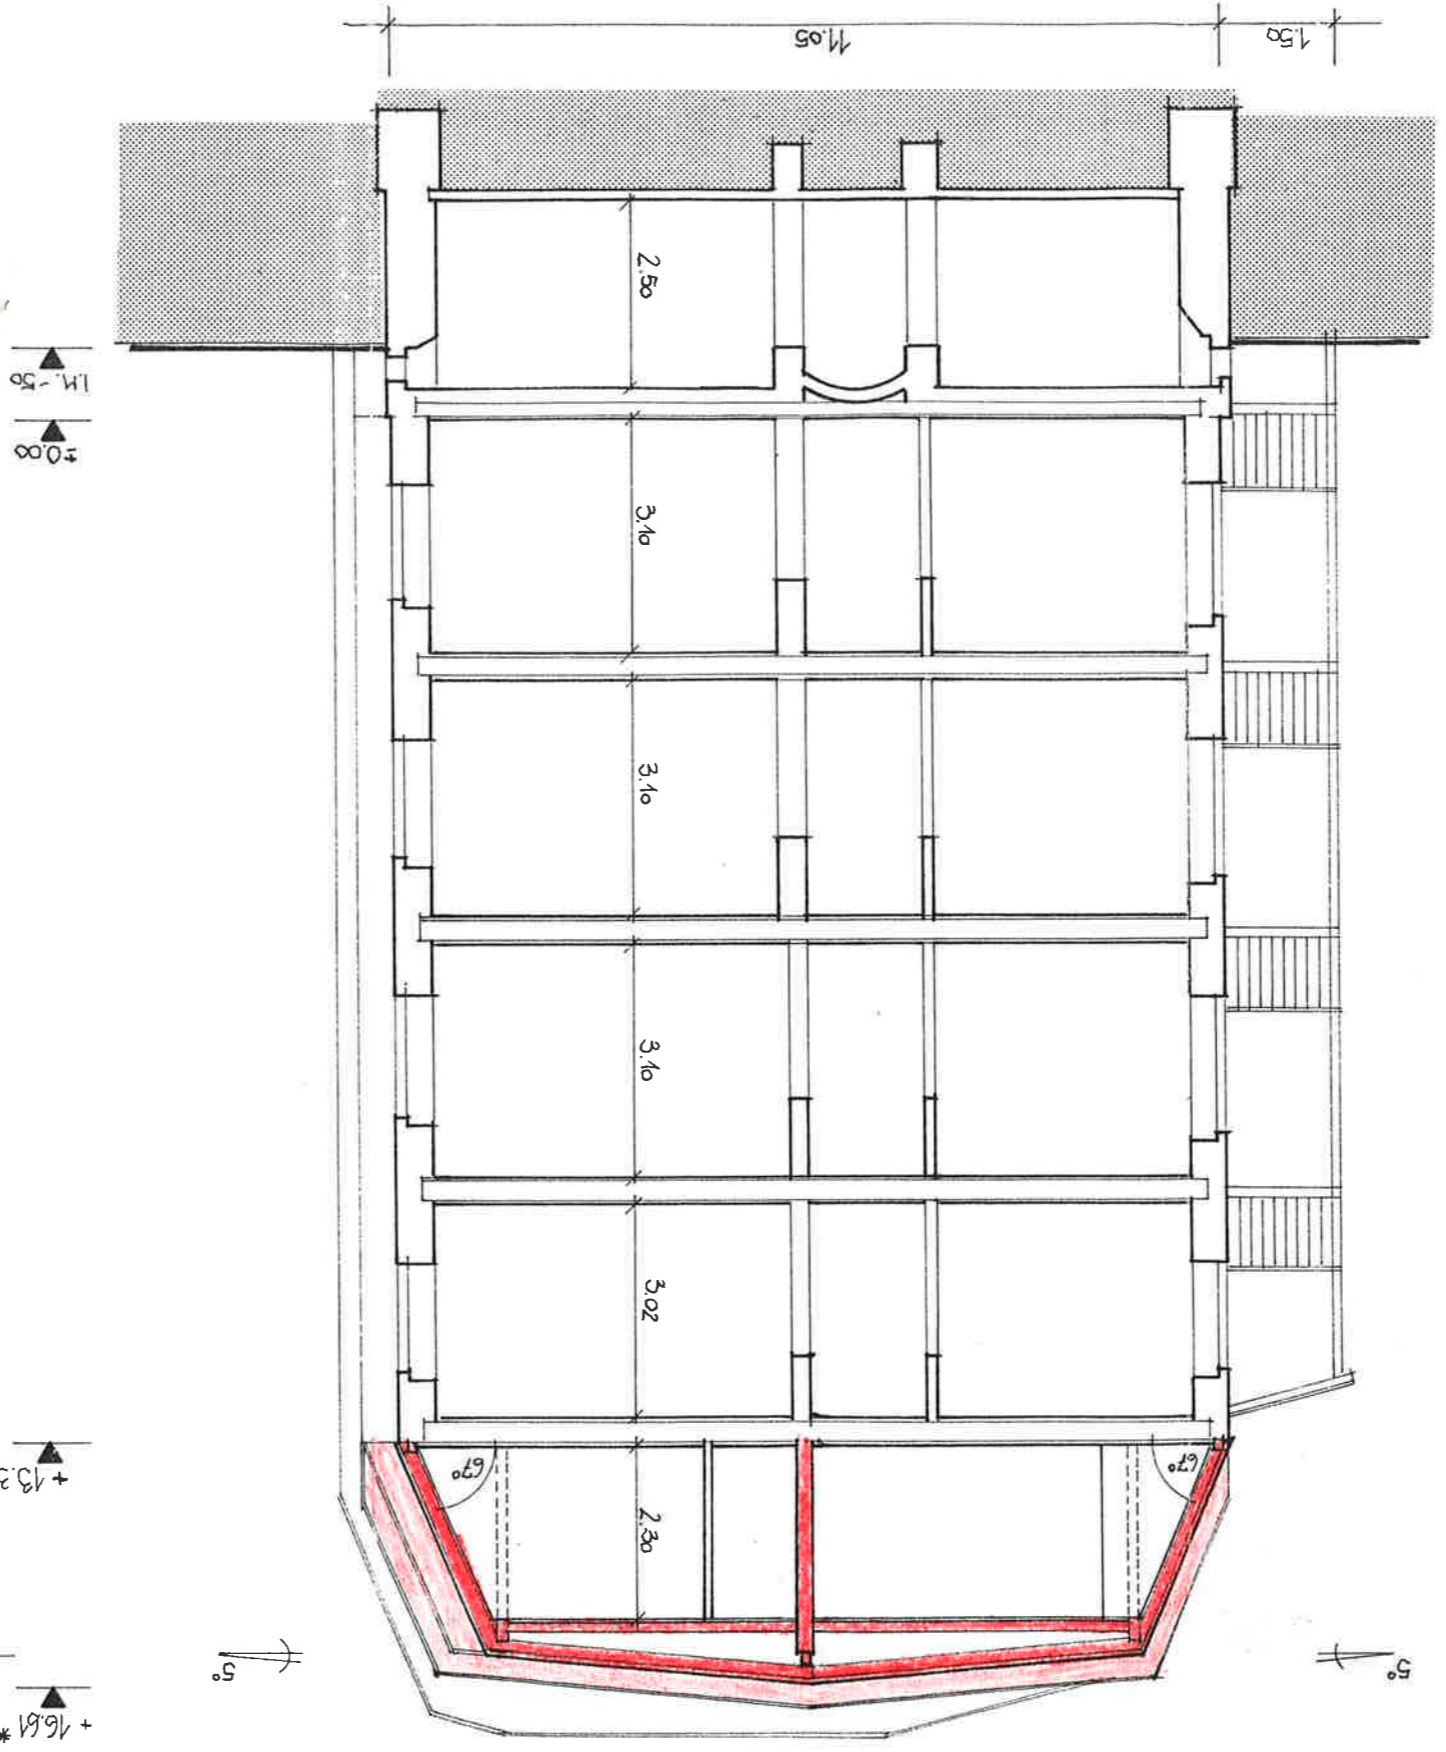

UNTERSCHRIFTEN GRUNDSTÜCKSNACHBARN:

1. Nordhäuser Str. 10, Flurstück 129:
2. Nordhäuser Str. 8, Flurstück 133:
3. Nordhäuser Str. 9, Flurstück 131:
4. Bergstr. 33, Flurstück 122
5. Bergstr. 33, Flurstück 122
6. Bergstr. 34, Flurstück 121

Stadtwerkstatt Erfurt
Bauordnungsamt
gehört zur Baugenehmigung Nr.:
Aktenzeichen: B 0963/97m
Missa 09.09.97
Bearbeiter
Datum

- ANGEGEBENE FIRSTHÖHE IST AM BAU
ZU HALTEN
- MINDESTABSTAND ZUR DK. BRANDWAND
VON 30 cm IST EINZUHALTEN

Handwritten note: *Handwritten note: 7.5.97*