


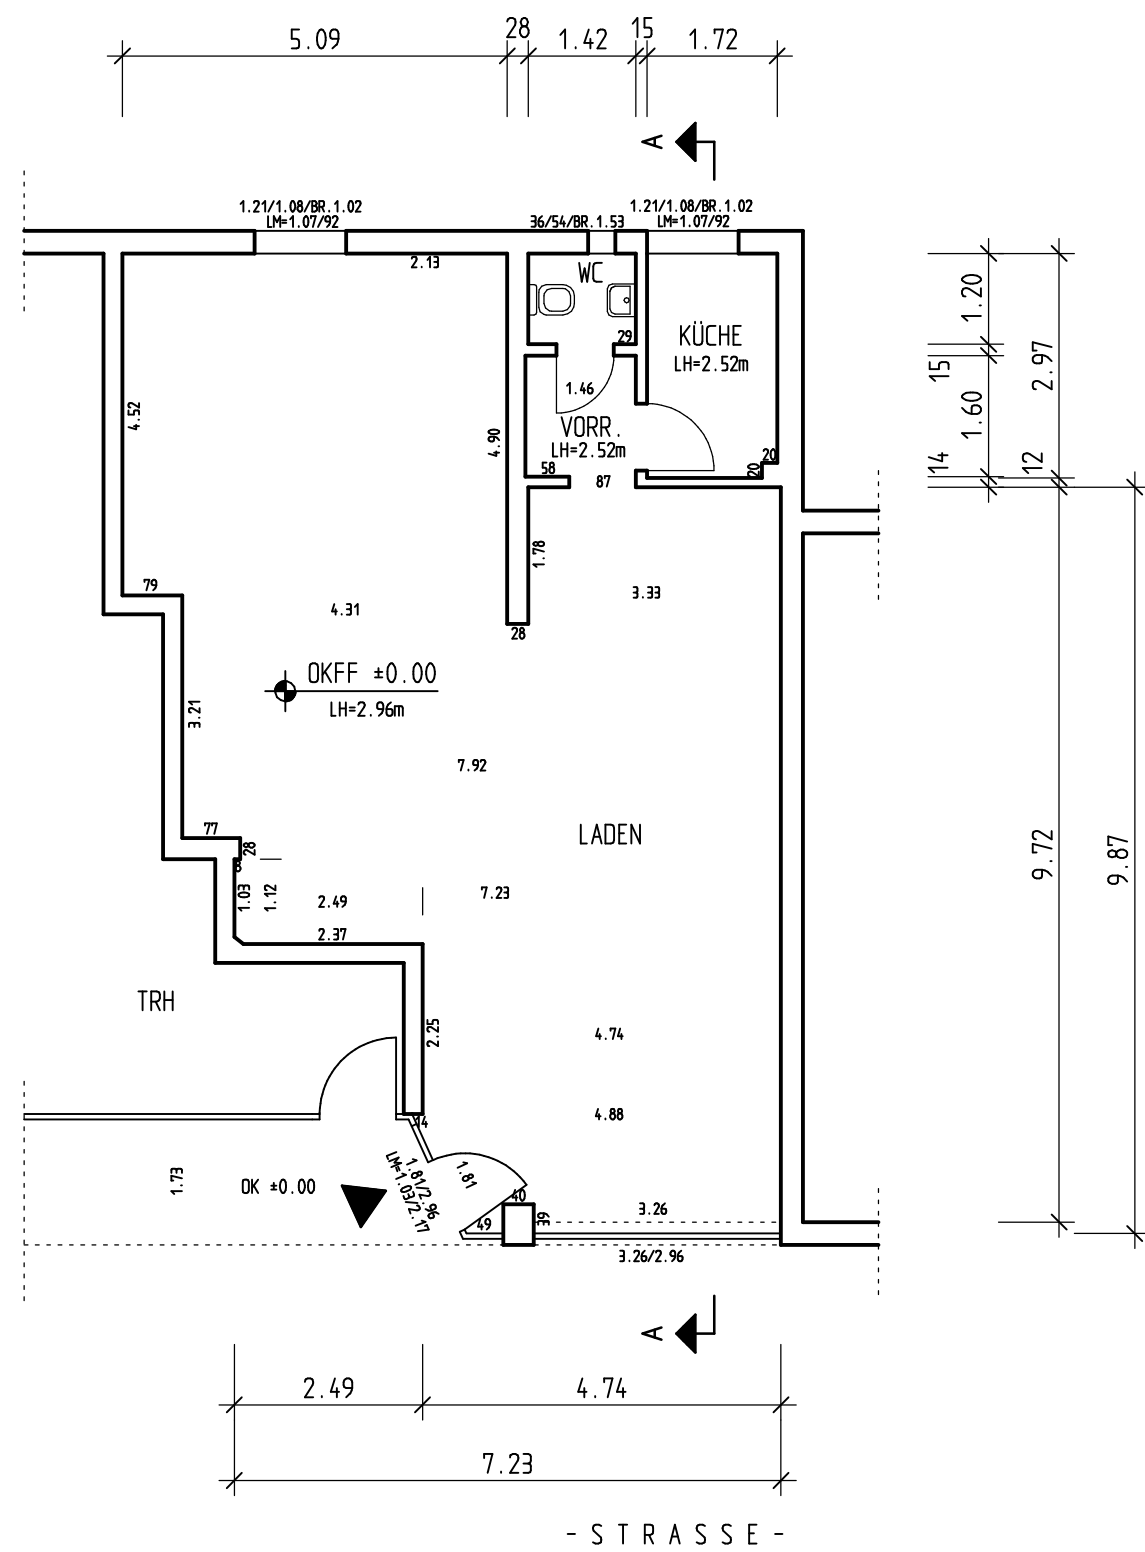

ERDGESCHOSS

<u>Legende:</u> = Bestand			
Alle Maße sind vor der Ausführung von allen im Bau beteiligten Firmen örtlich zu prüfen !!! Diese Bauantragspläne sind weder Ausführungs- noch Detailspläne !!!			
<u>Bestand</u> Hauptstrasse 138 53842 Troisdorf			
<u>Prüfvermerk der Stadt:</u>			
<u>Bauherr :</u> 			
<u>Entwurfsverfasser :</u> Dipl.-Ing. Bülent Baylar Architekt Staatlich anerkannter Sachverständiger für Schall- und Wärmeschutz Architektur & Statik Phone: 02054 9354737 Fax: 02054 9387289 Mobil: 0171 2046838 Heiligenhauser Straße 5 D-45219 Essen-Kettwig www.baylar-architekt.de info@baylar-architekt.de			
_____ Unterschrift			
Erdgeschoss		M. : 1:100	
Datum: 18.11.2023		Bl. 1 (A3)	