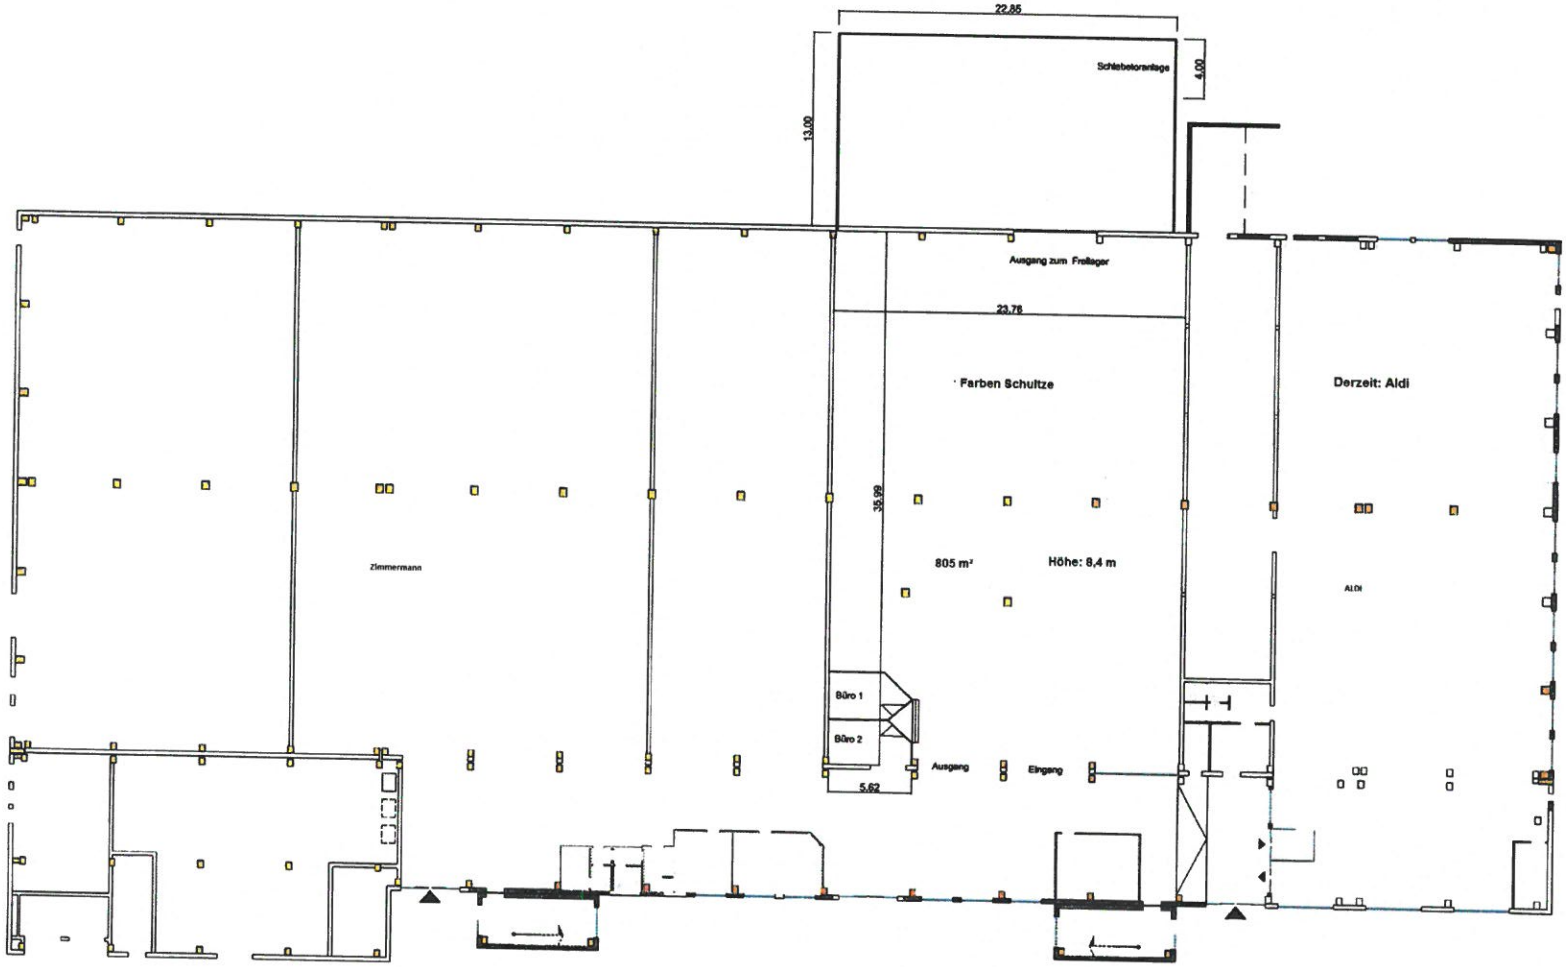

BAUHERR:

BAUVORHABEN:

Mauerwerk

Trockenbauwände

GRUNDRISS-EG

MASSTAB: 1:100

DATUM: