


ROSTOCK, GERHART-HAUPTMANN-STRASSE 6

Eingang

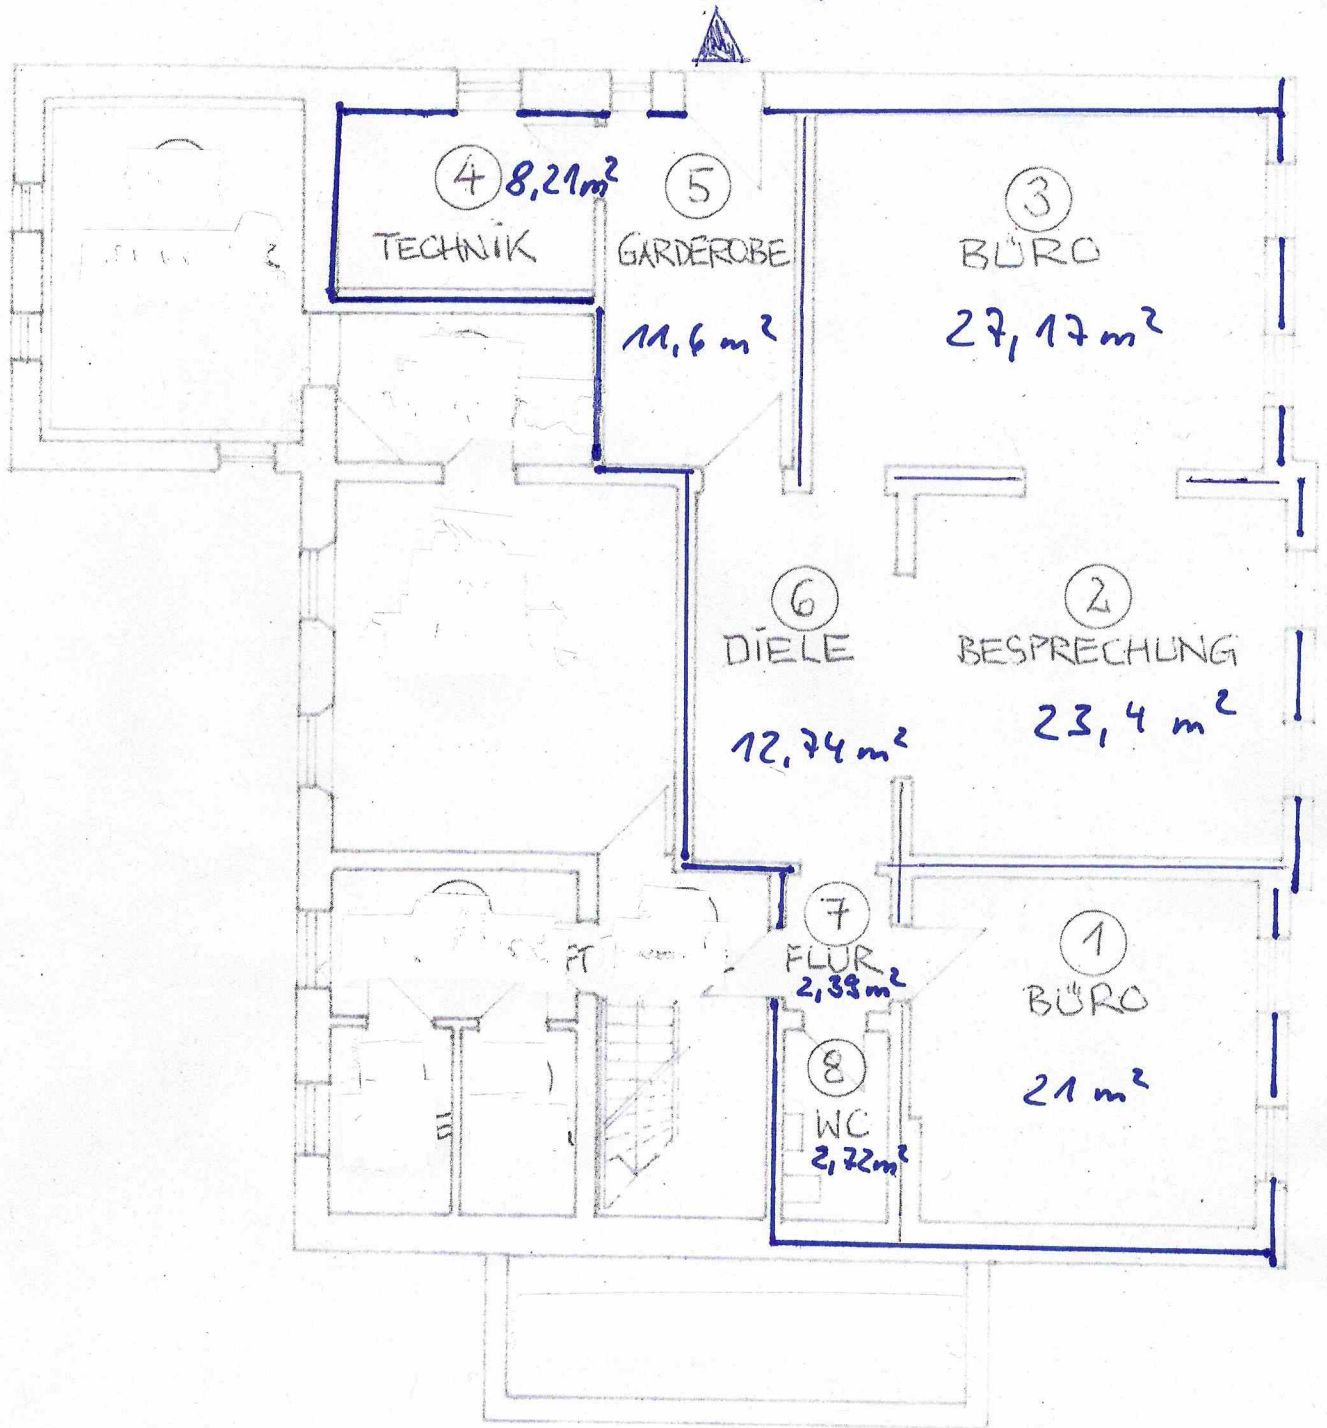

GRUNDRISS SOUTERRAIN M=1:100