


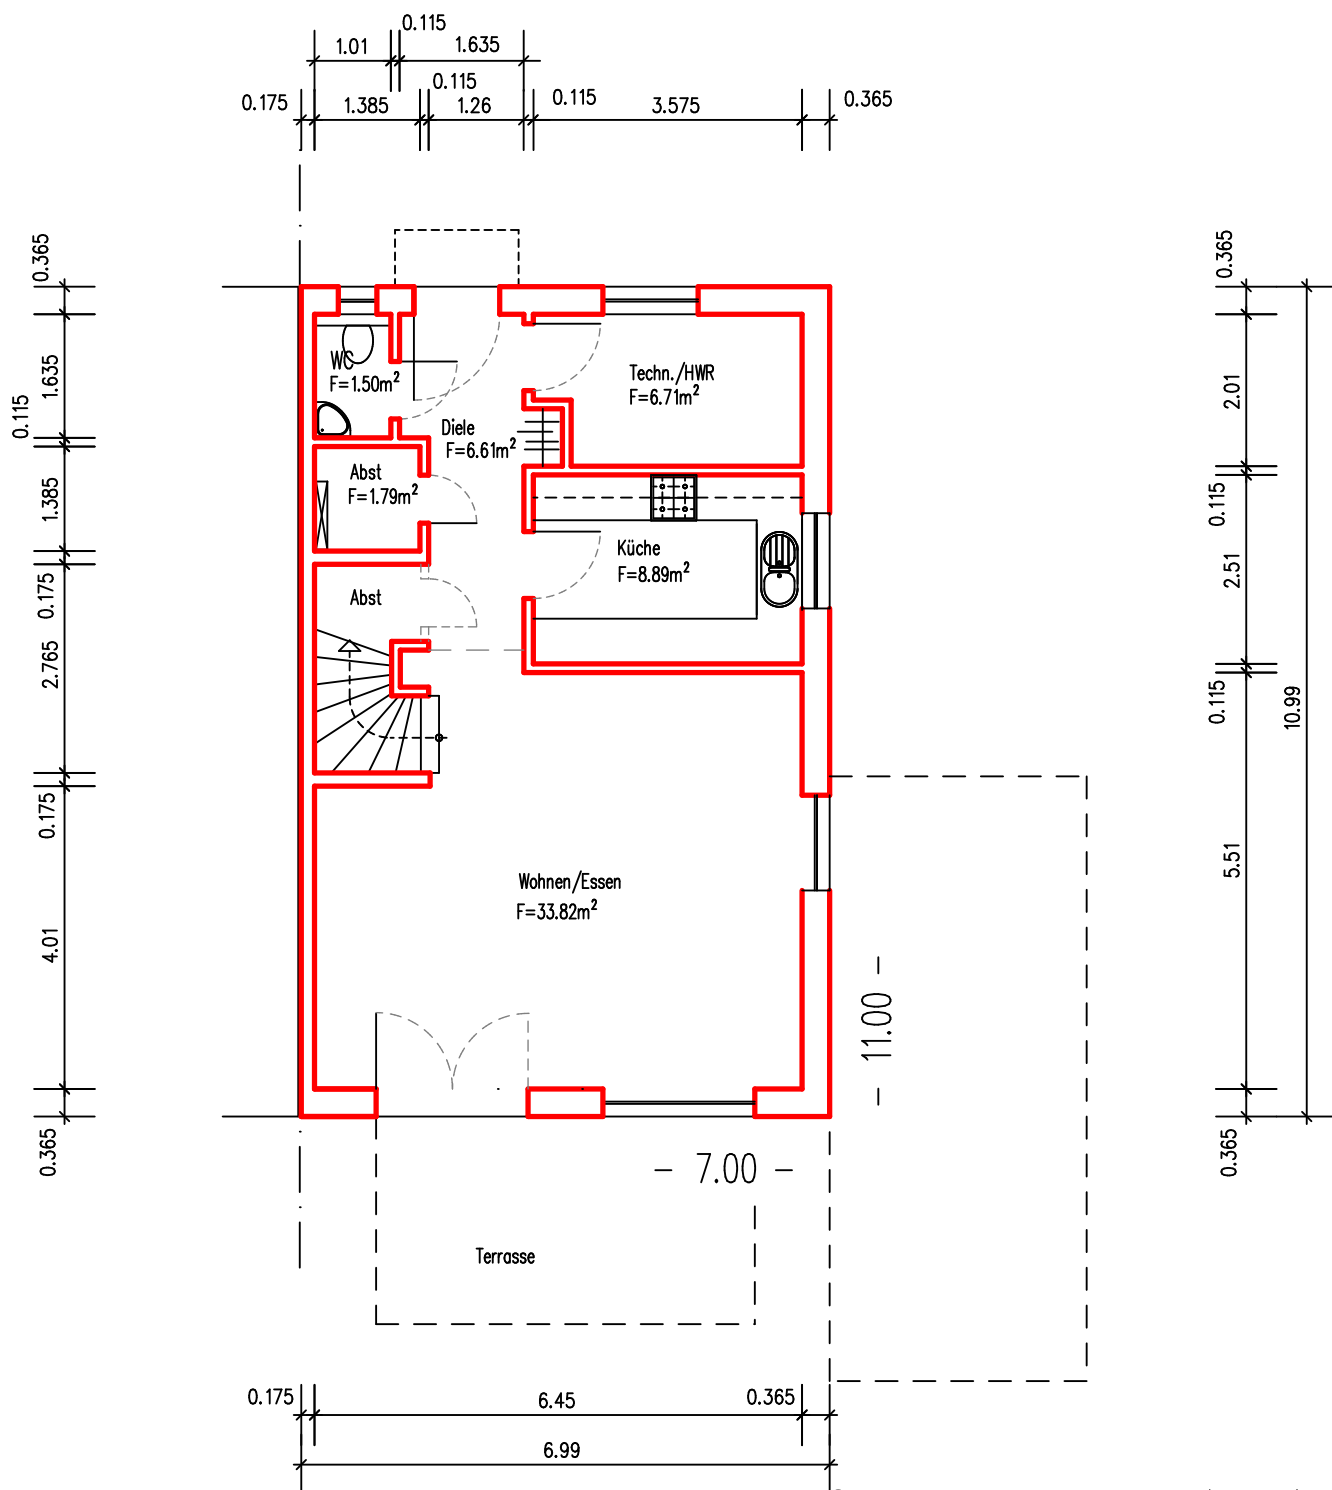

Einfamilienhaus- Neubau (DHH)
Gräfenwaldstrasse 6
63179 Obertshausen- Hausen

ERDGESCHOSS 1:100

BWS HAUSBAU GmbH

Im Kornfeld 11 in 65835 Liederbach a.Ts.

Tel.: 06196 / 65 900 (Fax 65 90 10)

www.bwshausbau.de / info@bwshausbau.de

06. März 2017