




1. OBERGESCHOSS

1 . Entwurf - keine Bauantragsunterlagen

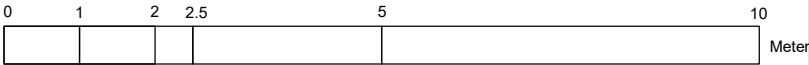

BAUANTRAG

Bauvorhaben: Volquarts

Landkreis:
Gemarkung:
Flur: Flurstück:

Bauherr:

i.A. Planungswert GmbH & Co.KG
i.A. Petra Richarz

(Datum, Unterschrift)

Gezeichnet: Planungswert GmbH & Co.KG
i.A. Petra Richarz
Wehlstrift 2a
27639 Wurster Nordseeküste

(Datum, Petra Richarz)

Datum: 18.09.2024 Dateiname: 03_V_1. Obergeschoss_20240926_E1

Planinhalt: 1. Obergeschoss Maßstab: 1:100