



Amt für Digitalisierung, Breitband und Vermessung

Landshut

Gestütstraße 10
84028 Landshut


Auszug aus dem Liegenschaftskataster

Flurkarte 1:1000

Erstellt am 16.01.2025

Flurstück: 3690/7
Gemarkung: Ergolding

Gemeinde: Ergolding
Landkreis: Landshut
Bezirk: Niederbayern

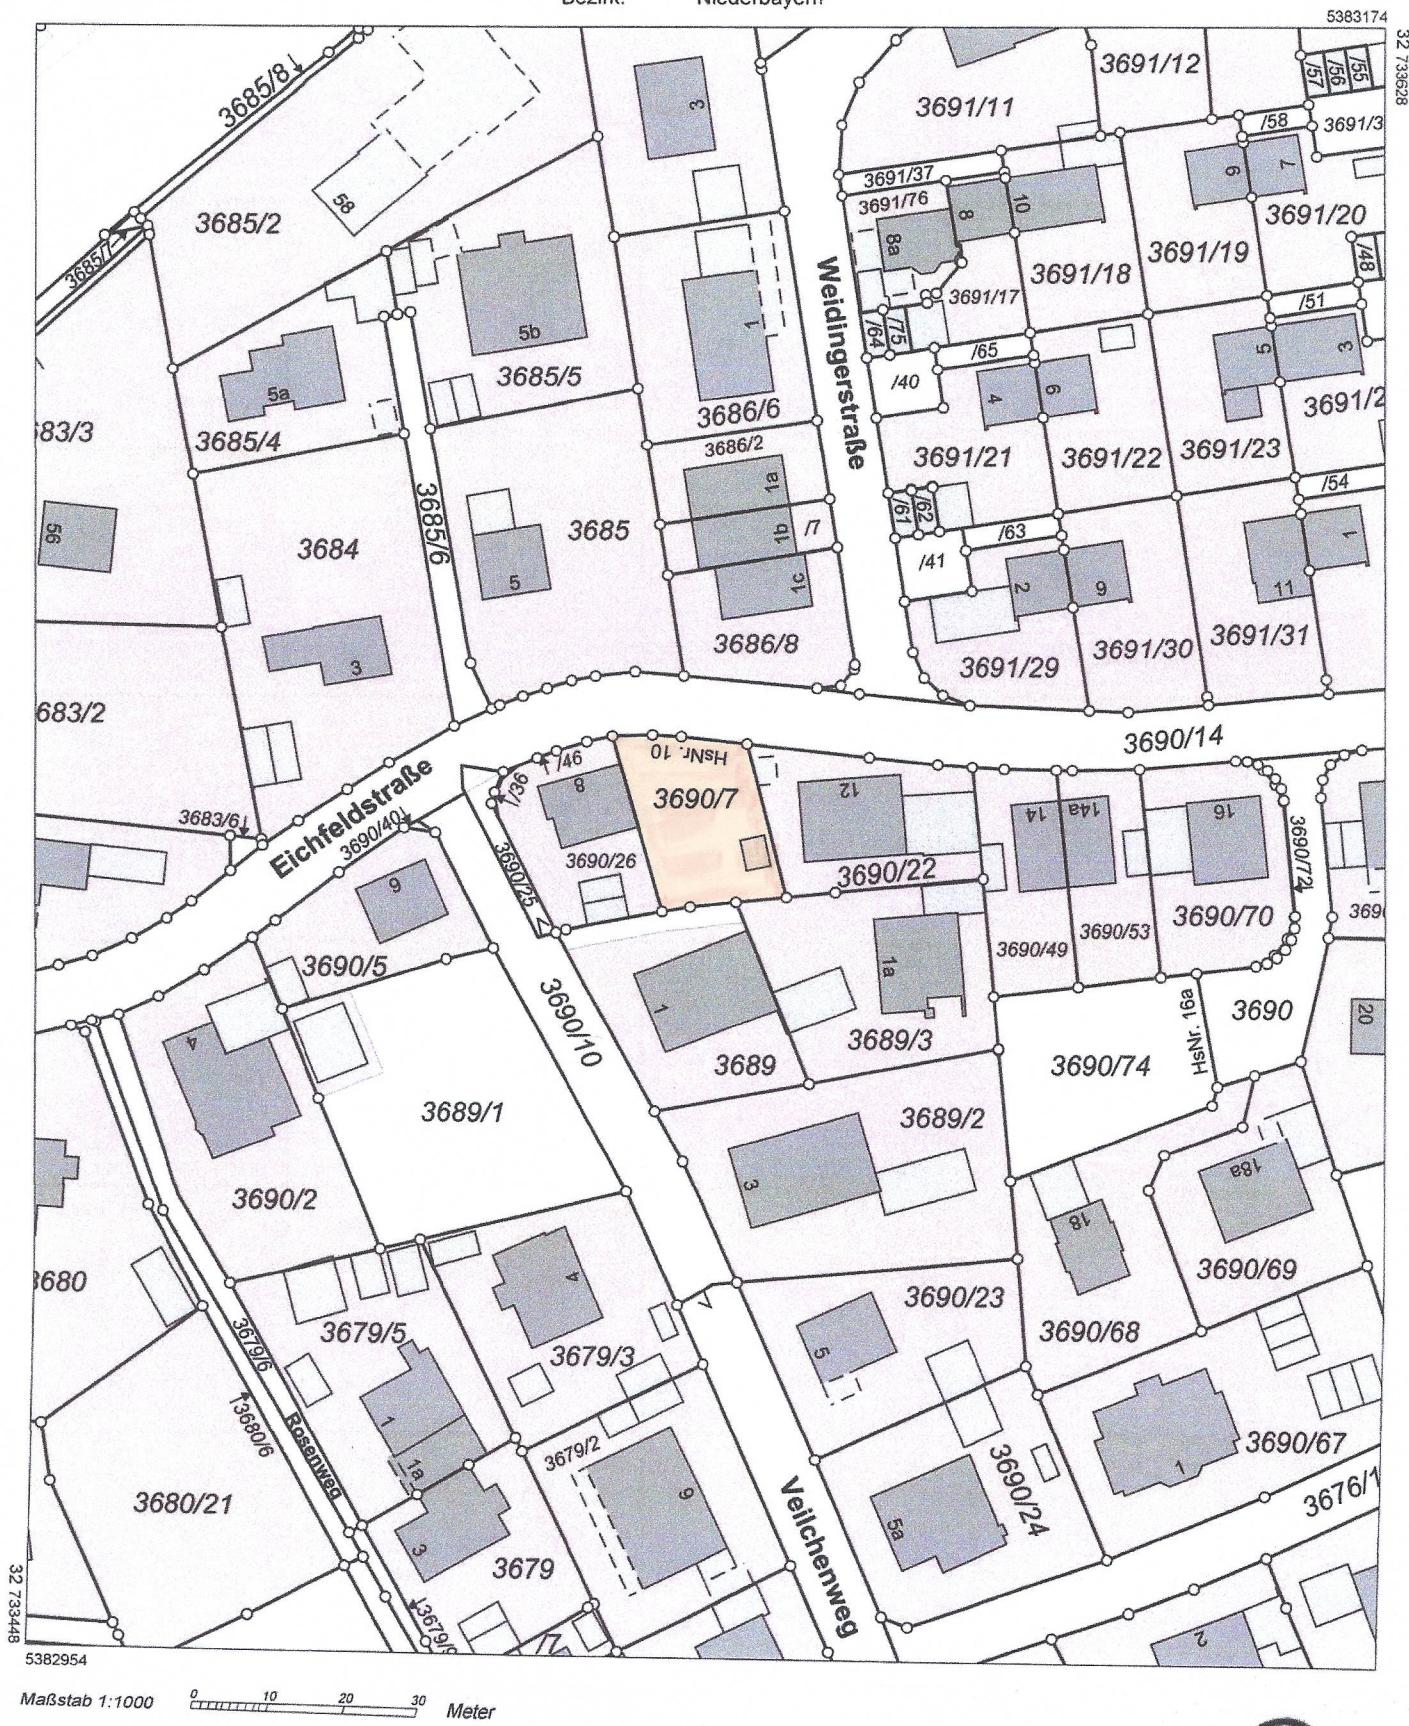

Maßstab 1:1000 0 10 20 30 Meter

Vervielfältigung nur für den eigenen Gebrauch.
Zur Maßentnahme nur bedingt geeignet.

Dieser Auszug stimmt mit dem amtlichen Liegenschaftskataster überein.

