


BAUVORANFRAGE:  
NUTZUNGSÄNDERUNG DES BEST. GASTHOFES STEIGERWALD  
IN 96157 EBRACH, MARKTPLATZ 6 u. 6a, FLUR-NR. 60  
IN EIN SEMINARHAUS MIT ÜBERNACHTUNGSBETRIEB  
BAUHERR:

## GRUNDRISS OBERGESCHOSS

SKIZZE OHNE MASSTAB

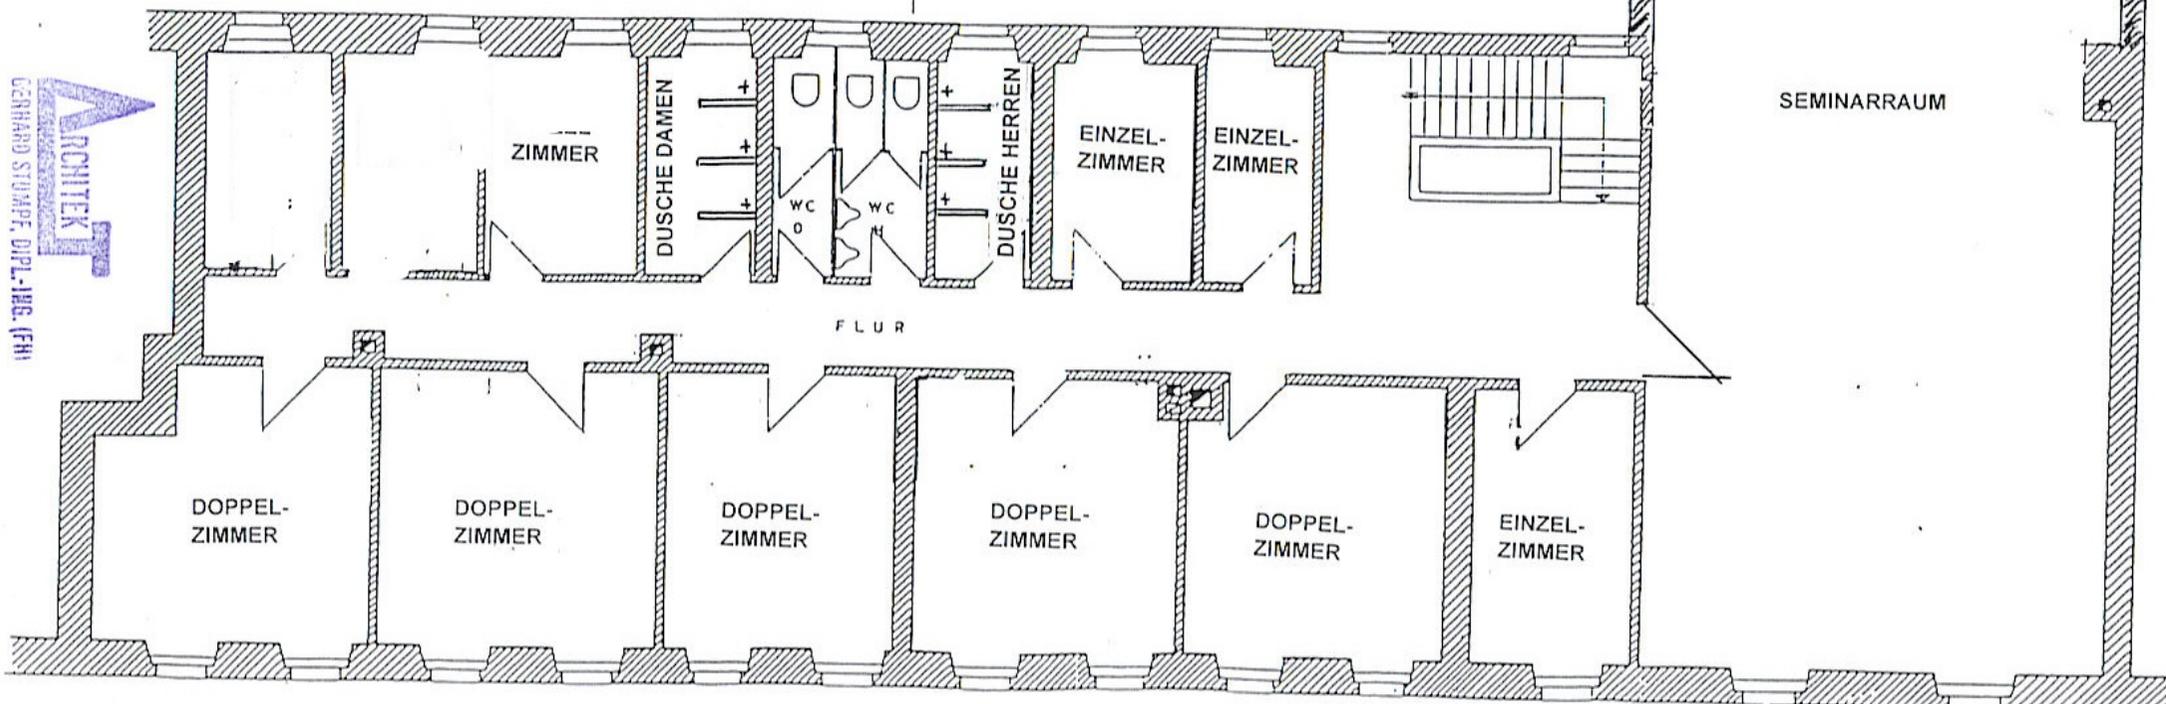

96157 EBRACH  
TEL. 093553/470, Fax 796

ARCHITEKT  
GERHARD STUMPF, DIPL.-ING. (FH)