


*Grundriss des neuen Zimmers Bau, Zeichnung von E. Raidt
 Grundriss Dachstock M. 1:100*

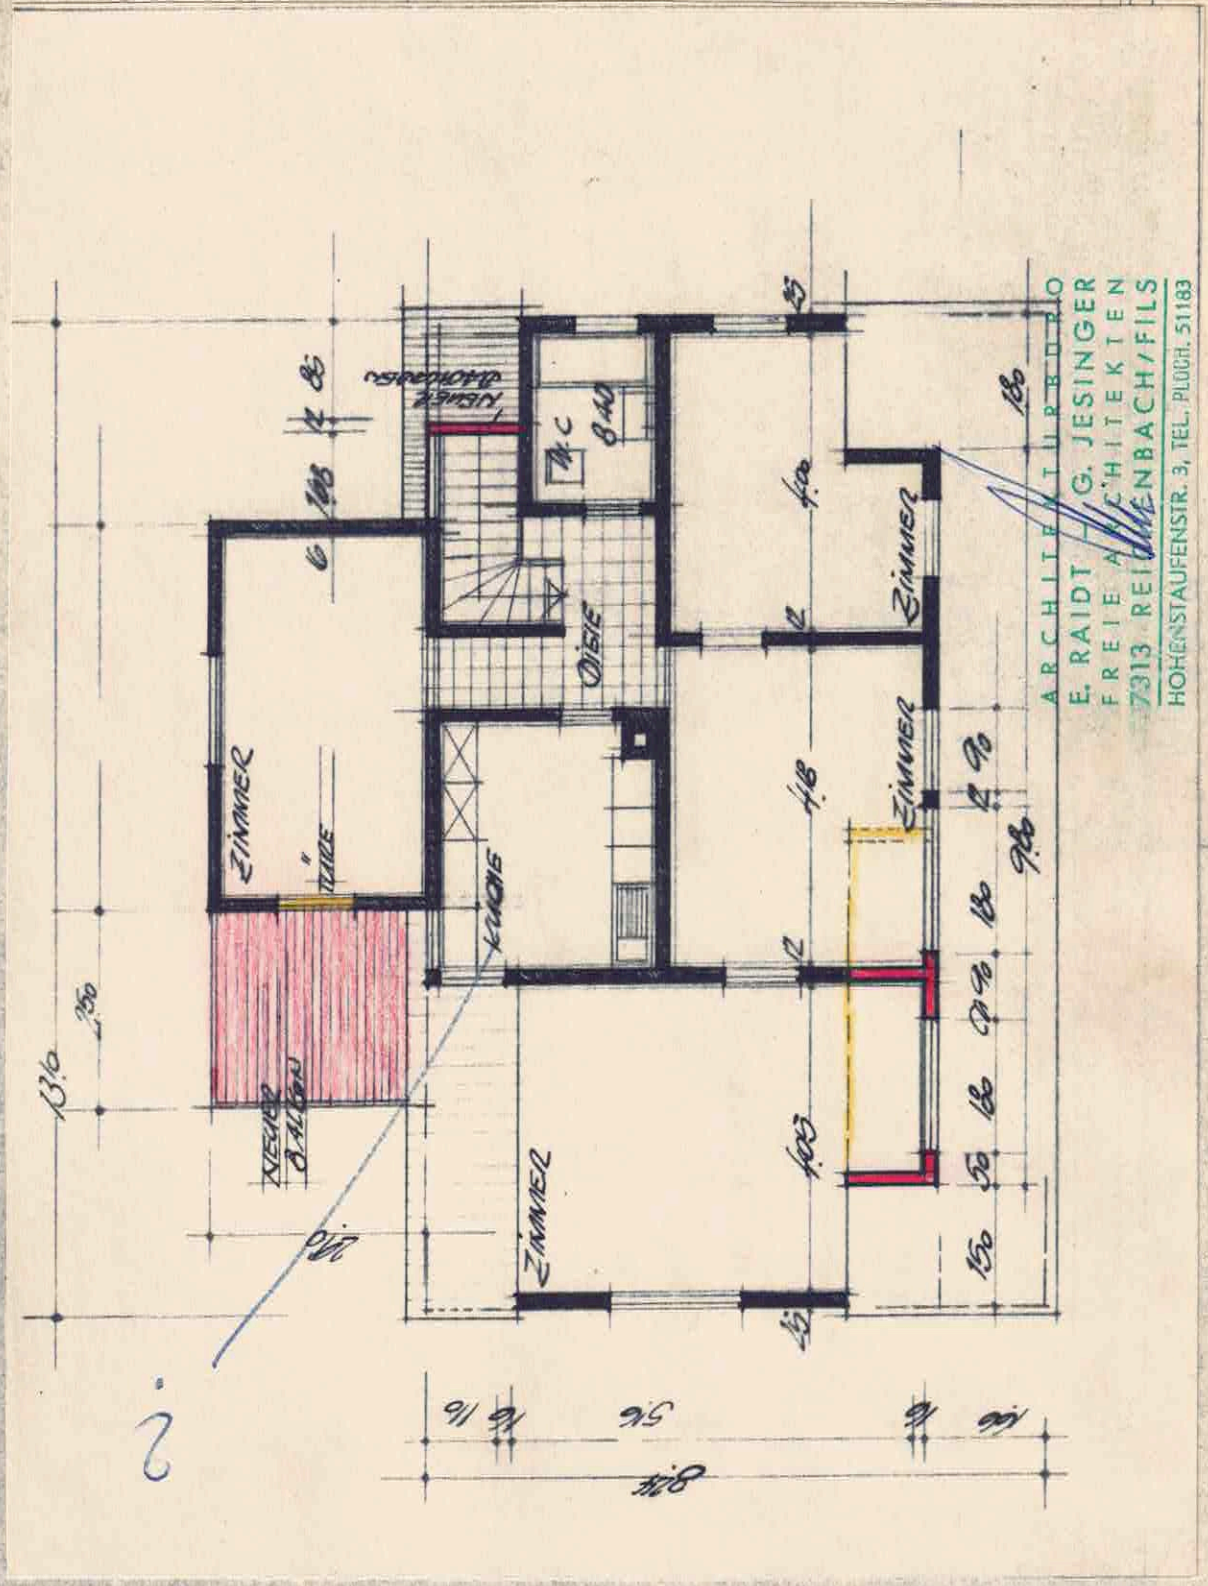

ARCHITECTURBÜRO
 E. RAIDT G. JESINGER
 FREIE ARCHITECTEN
 7313 REICHENBACH/FILS
 HOHENSTAUENSTR. 3, TEL. PLUCH. 51183