


ERDGESCHOSS

1:100

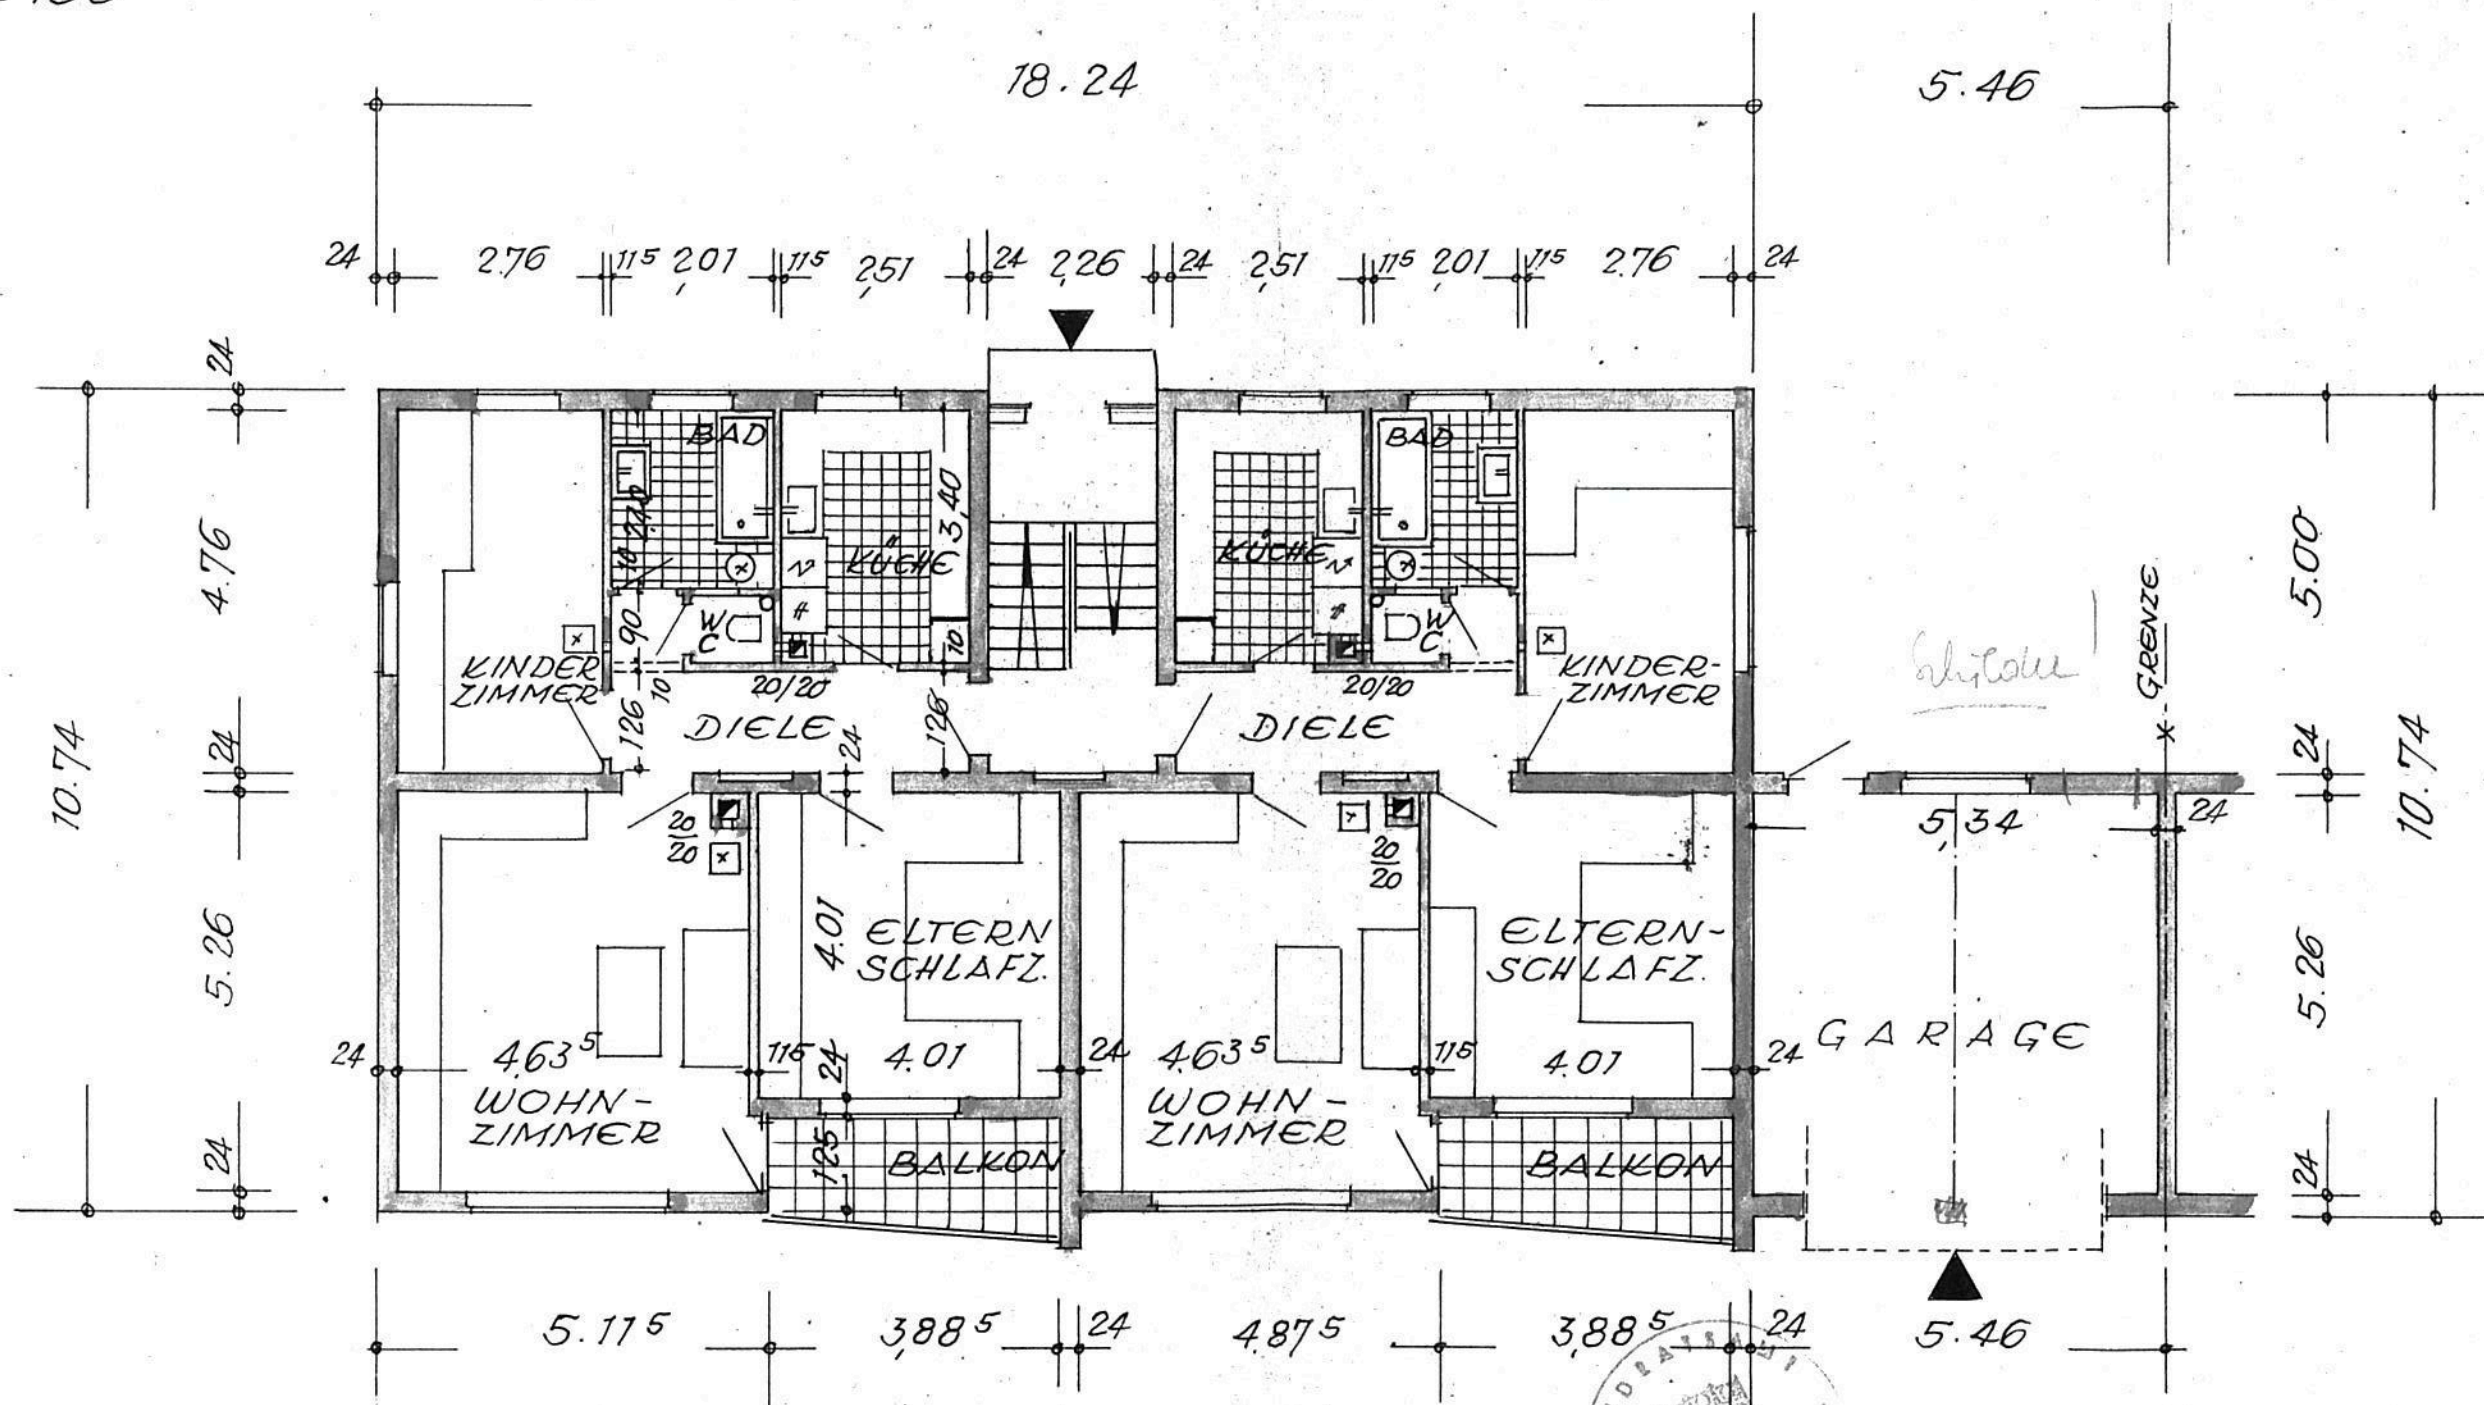

ANERKANNT:
 MÖSSINGEN, 17.8.1961
 DER BAUHERR: *H. Schmitt*

GEF:
 MÖSSINGEN, 5.8.1961

ARCHITEKTEN
 PREZEL & NETH *Prezel*
 BAUINGENIEURE