
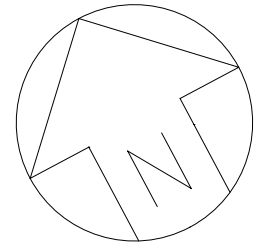


Wohnanlage "Untere Au" Freudenegger Straße 61-67, 89250 Senden/Ay

Freudenegger Straße

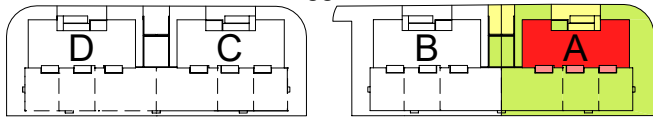

Erdgeschoss (mit Garten)

Wohnung A.0.3

Gesamtwohnfläche

85,19 m²



* Der überdachte Bereich der Terrassen und Balkone wird nur zu 50% zur Wohnfläche gerechnet.
Der nicht überdachte Bereich der Terrassen und Balkone wird nur zu 25% zur Wohnfläche gerechnet.
Alle angegebenen Maße sind Rohbaumaße ohne Putzabzug.

Maßstab 1:100