


Alle Maße sind am Bau zu prüfen!
 Wandstärken nicht gemessen!
 Türen u. Fenster nicht eingemessen!

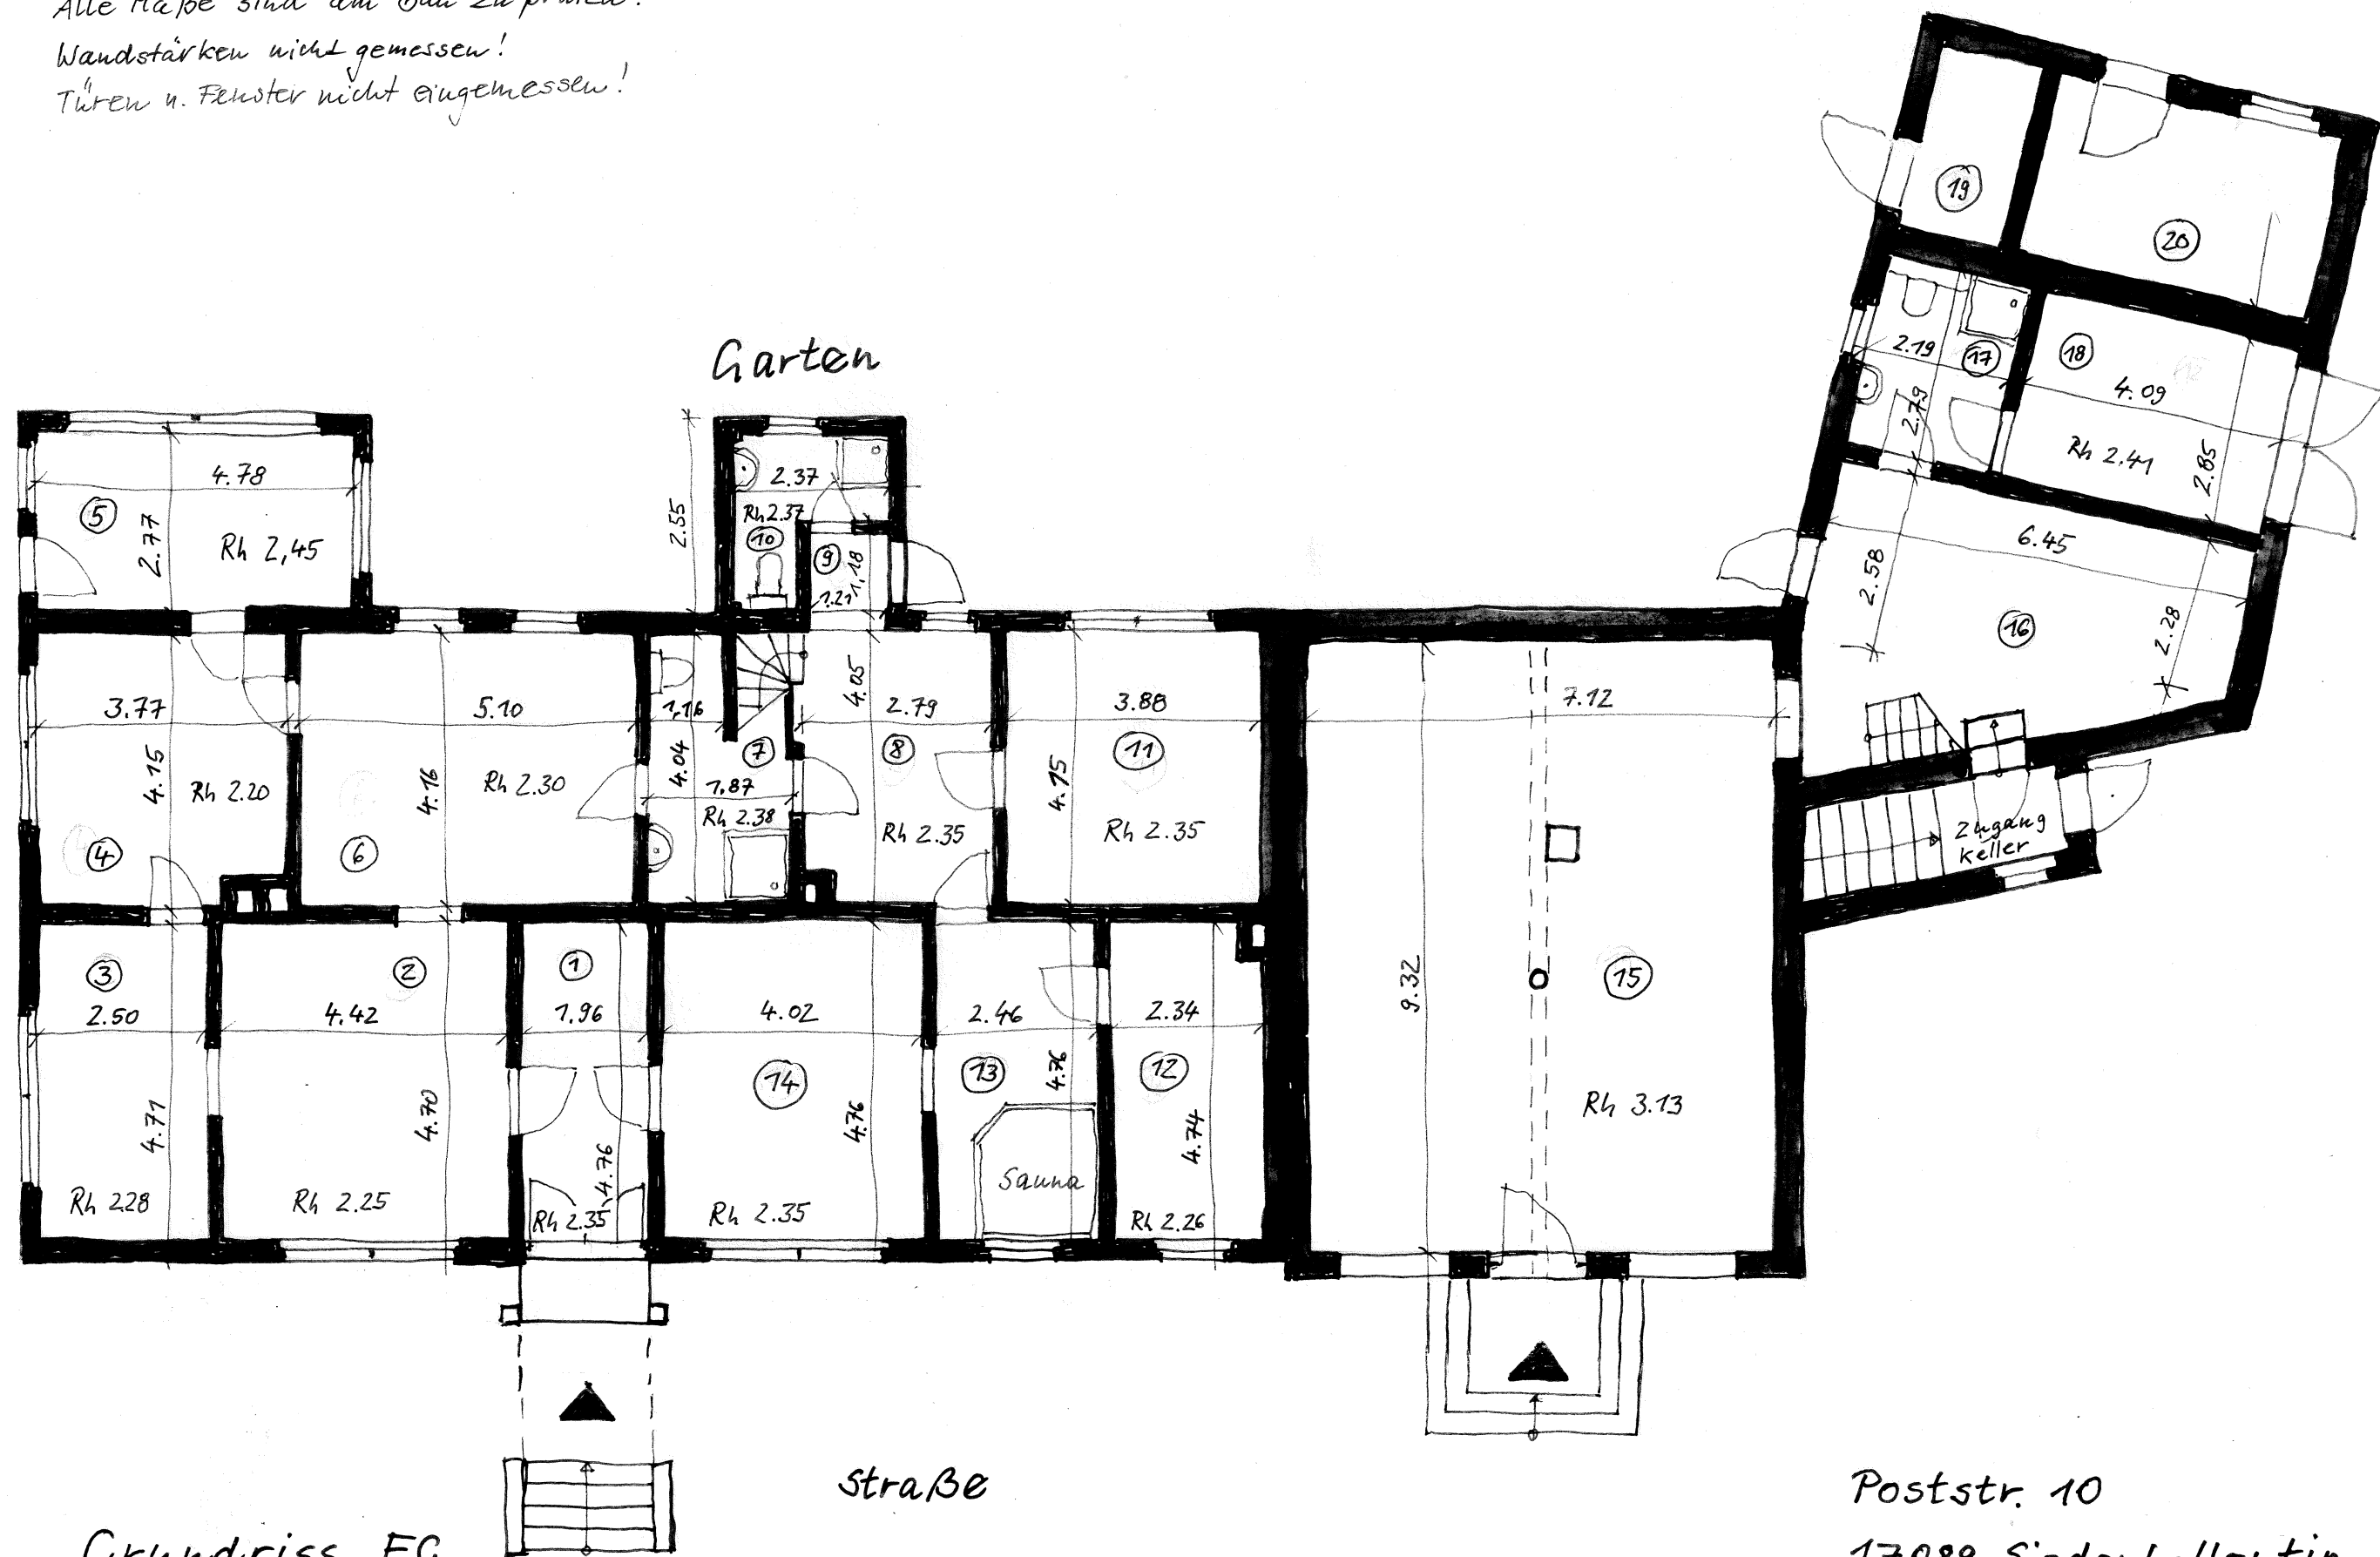

Grundriss EG
 M ca 1:100

Poststr. 10
 17089 Siedenbollenwin
 erstellt: Juni 2024