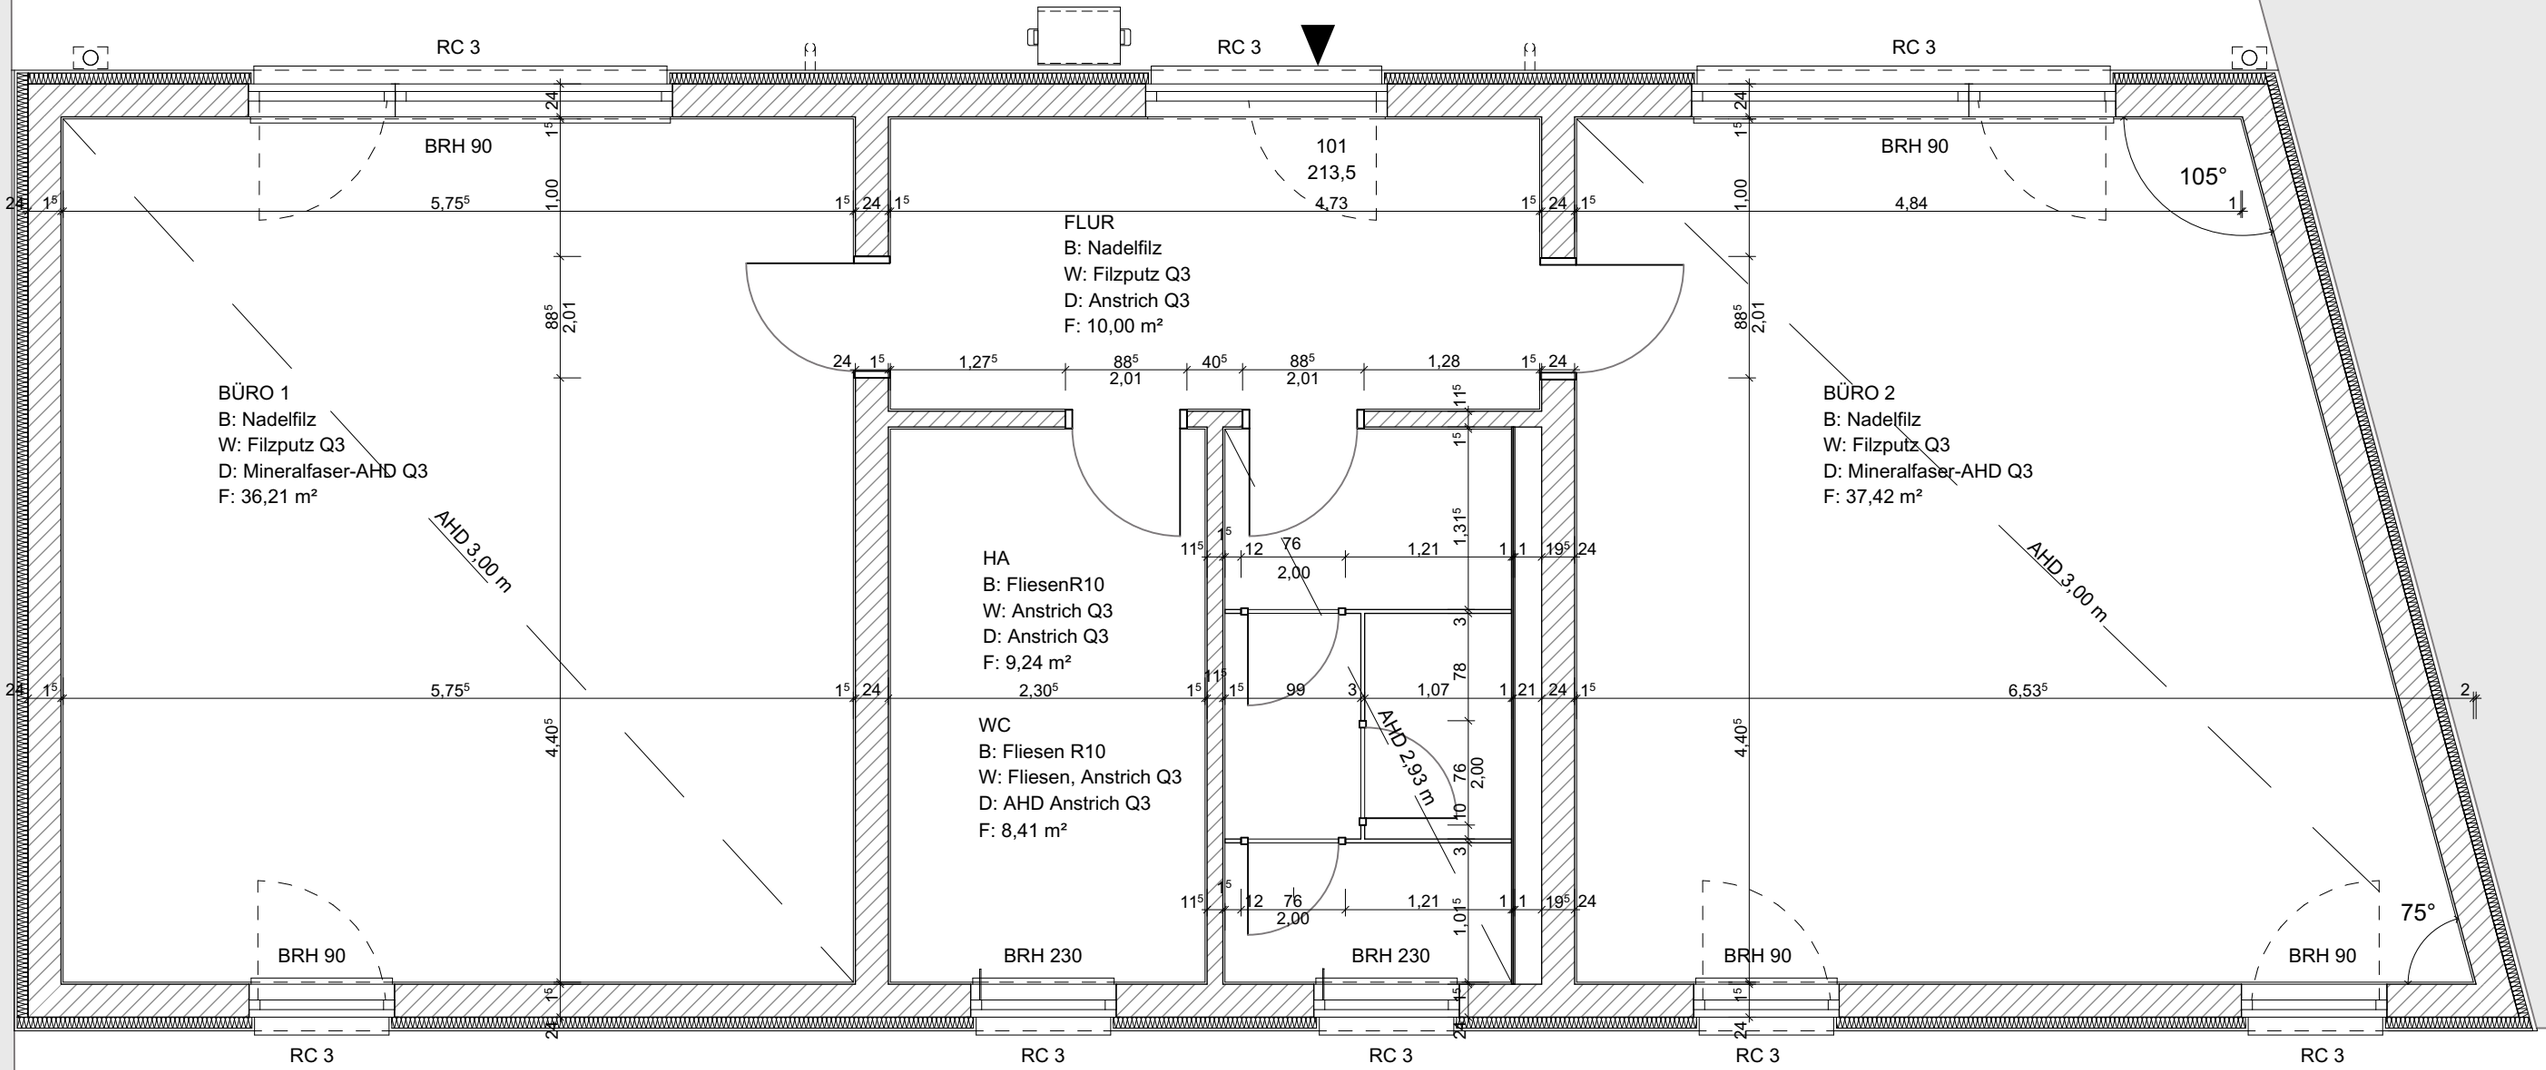
RC 3
RC 3
RC 3
BRH 90
BRH 90
101
213,5
105°
FLUR
B: Nadelfilz
W: Filzputz Q3
D: Anstrich Q3
F: 10,00 m²
BÜRO 1
B: Nadelfilz
W: Filzputz Q3
D: Mineralfaser-AHD Q3
F: 36,21 m²
AHD 3,00 m
BÜRO 2
B: Nadelfilz
W: Filzputz Q3
D: Mineralfaser-AHD Q3
F: 37,42 m²
AHD 3,00 m
HA
B: FliesenR10
W: Anstrich Q3
D: Anstrich Q3
F: 9,24 m²
WC
B: Fliesen R10
W: Fliesen, Anstrich Q3
D: AHD Anstrich Q3
F: 8,41 m²
AHD 2,93 m
75°
BRH 90
BRH 230
BRH 230
BRH 90
BRH 90
RC 3
RC 3
RC 3
RC 3
RC 3