


# Erdgeschoss

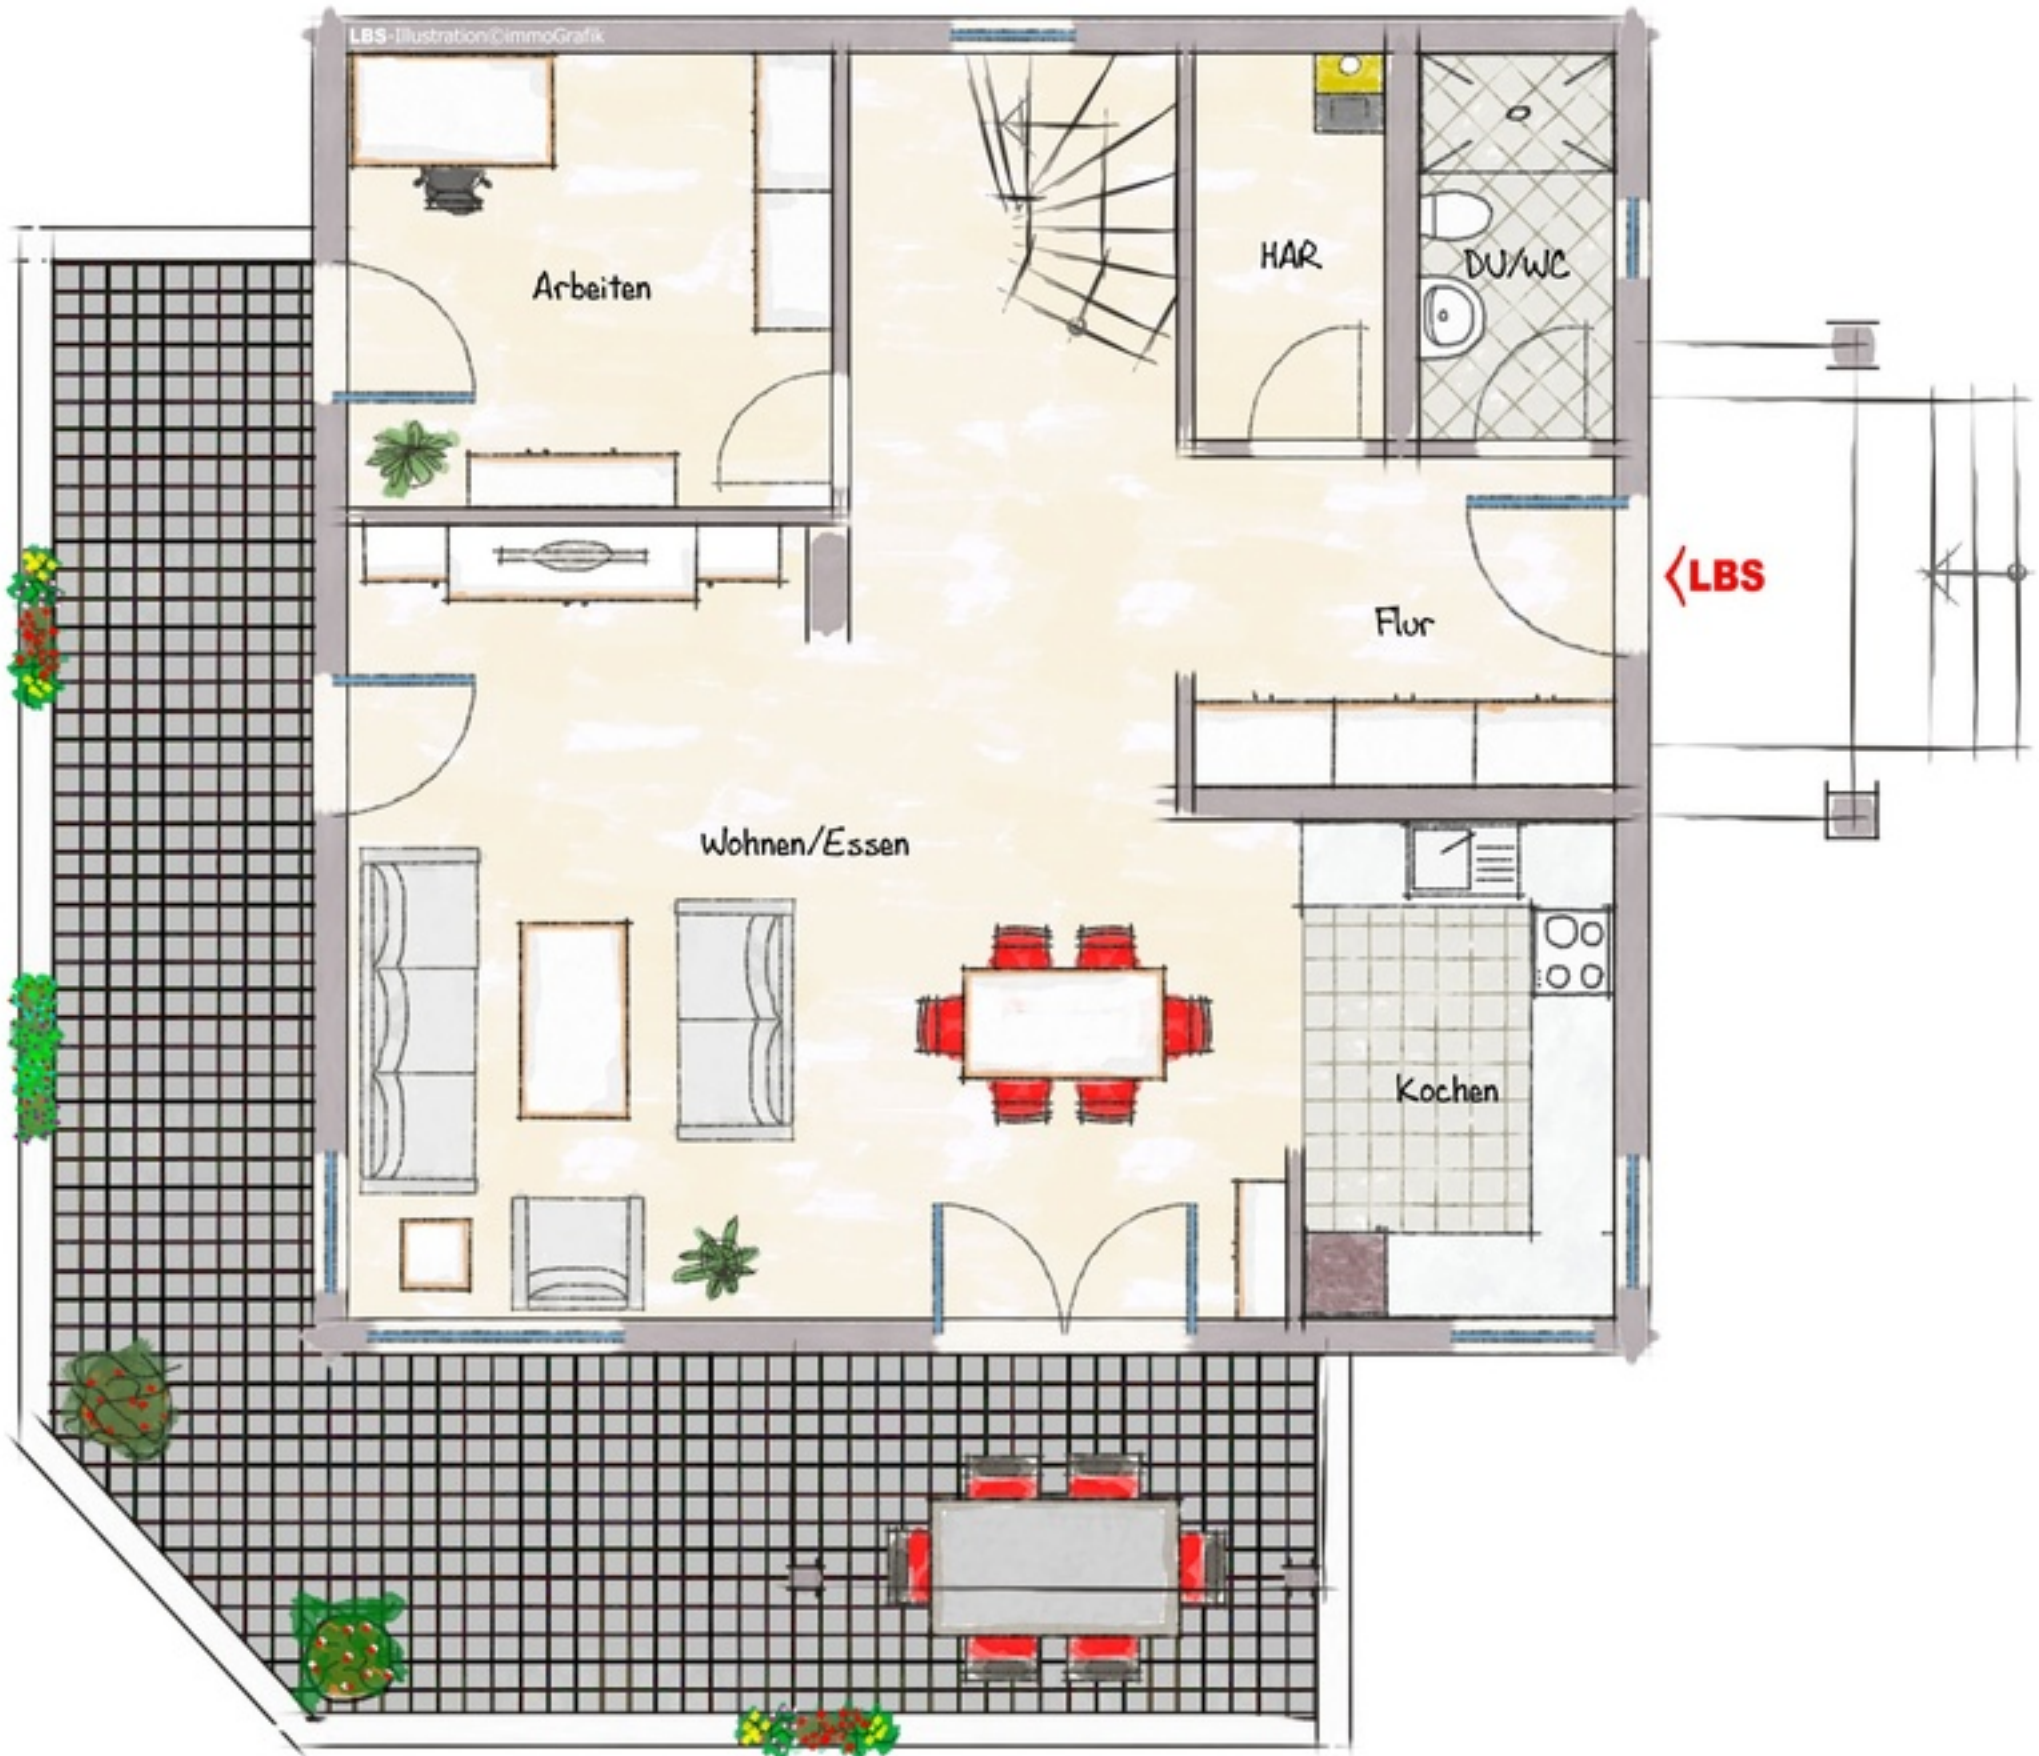

Exposéplan, nicht maßstäblich