


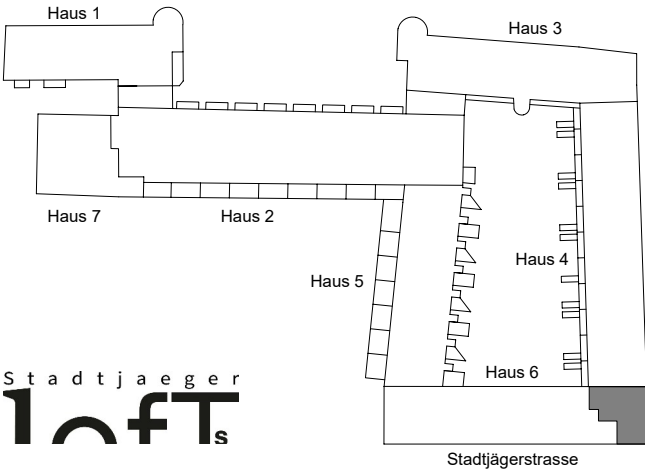

1. Obergeschoss



Haus 6
1. Obergeschoss

Blatt 1 von 4
Wohnung 14 - Ansichten

Wohnfläche

OG 1	
Wohnloft	41,86 m ²
WC	5,34 m ²
Schlafen 2	14,01 m ²
Schlafen 1	22,75 m ²
Rollstuhl-Wechselplatz	7,37 m ²
Flur	19,68 m ²
Bad	8,28 m ²
Wohnfläche	119,29 m ²

In Einzelfällen werden in Bädern, WC'S oder Abstellräumen Bewegungsflächen bzw. Abstände nach VDI unterschritten.

Alle Maße sind ca.-Angaben.


In der angegebenen Wohnfläche sind alle Putzabzüge bereits berücksichtigt.

Schächte sind nachrichtlich dargestellt. Die exakte Lage kann aufgrund der Bestandssituation geringfügig variieren.

BA	Bodenablauf	LS	Lichtschacht
EV	Elektro Verteiler	RH	Raumhoch
GK VS	Gipskartonvorsatzschale	RR	Regenrohr
FBH	Fußbodenheizung Vert.	VK	Vorderkante
FHT	Brandschutz-Stahltür	WS	Wohnungstation
HE	Hebeanlage	2.RW	2. Rettungsweg
HK	Heizkörper	---	Hauptflügel Fenster
LA	Lüftungsanlage	- - -	Stehflügel Fenster

Die aufgeführten Punkte in der Legende gelten nur, falls diese in den Grundrissen ausgewiesen sind.



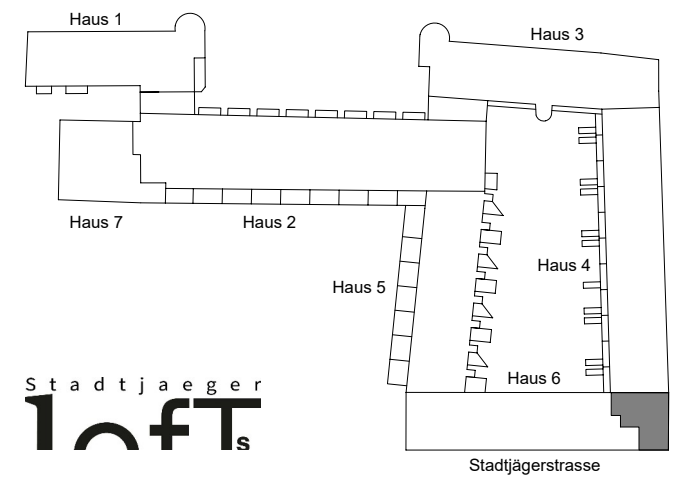


Stadtjaeger
1oFTs

Haus 6
1.Obergeschoss


Blatt 2 von 4
Wohnung 14 - Ansichten

Maßstab ca. 1 : 250

09.09.2025

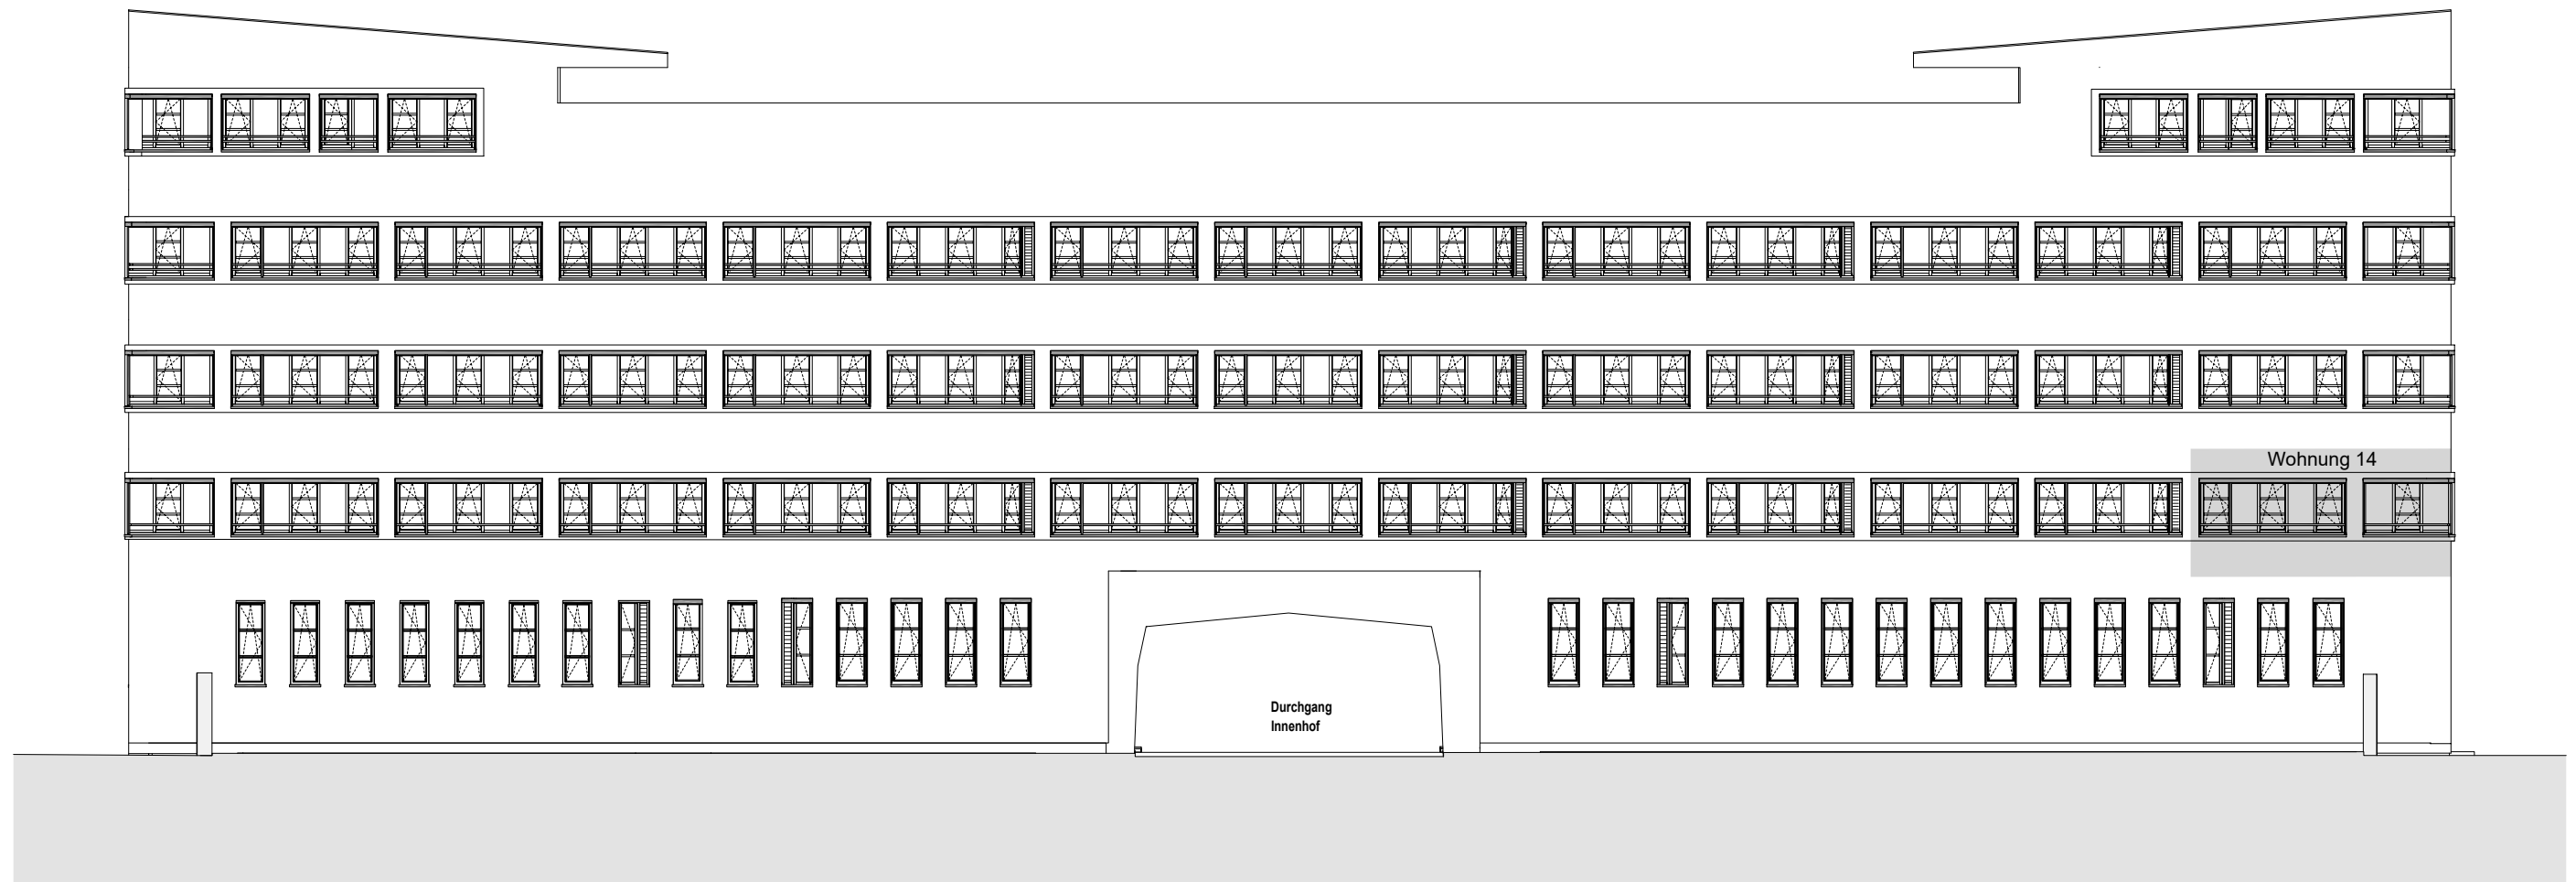

Ansicht Südost - BT6

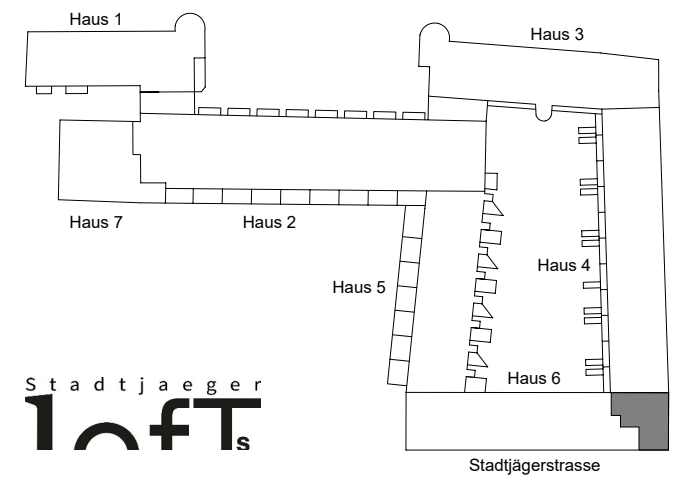

Stadtjaeger
lofts

Haus 6
1.Obergeschoss


Blatt 3 von 4
Wohnung 14 - Ansichten

Maßstab ca. 1 : 250

09.09.2025



Ansicht Nordwest - BT6

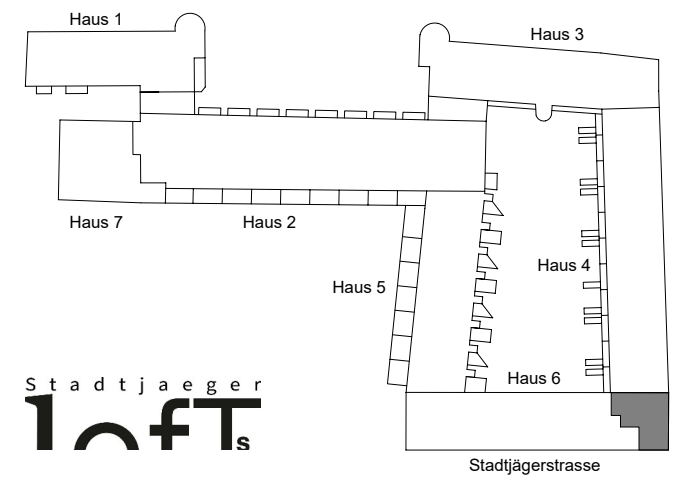

Stadtjaeger
lofts

Haus 6
1.Obergeschoss

Blatt 4 von 4
Wohnung 14 - Ansichten

Maßstab ca. 1 : 250

09.09.2025



Ansicht Nordost - BT6