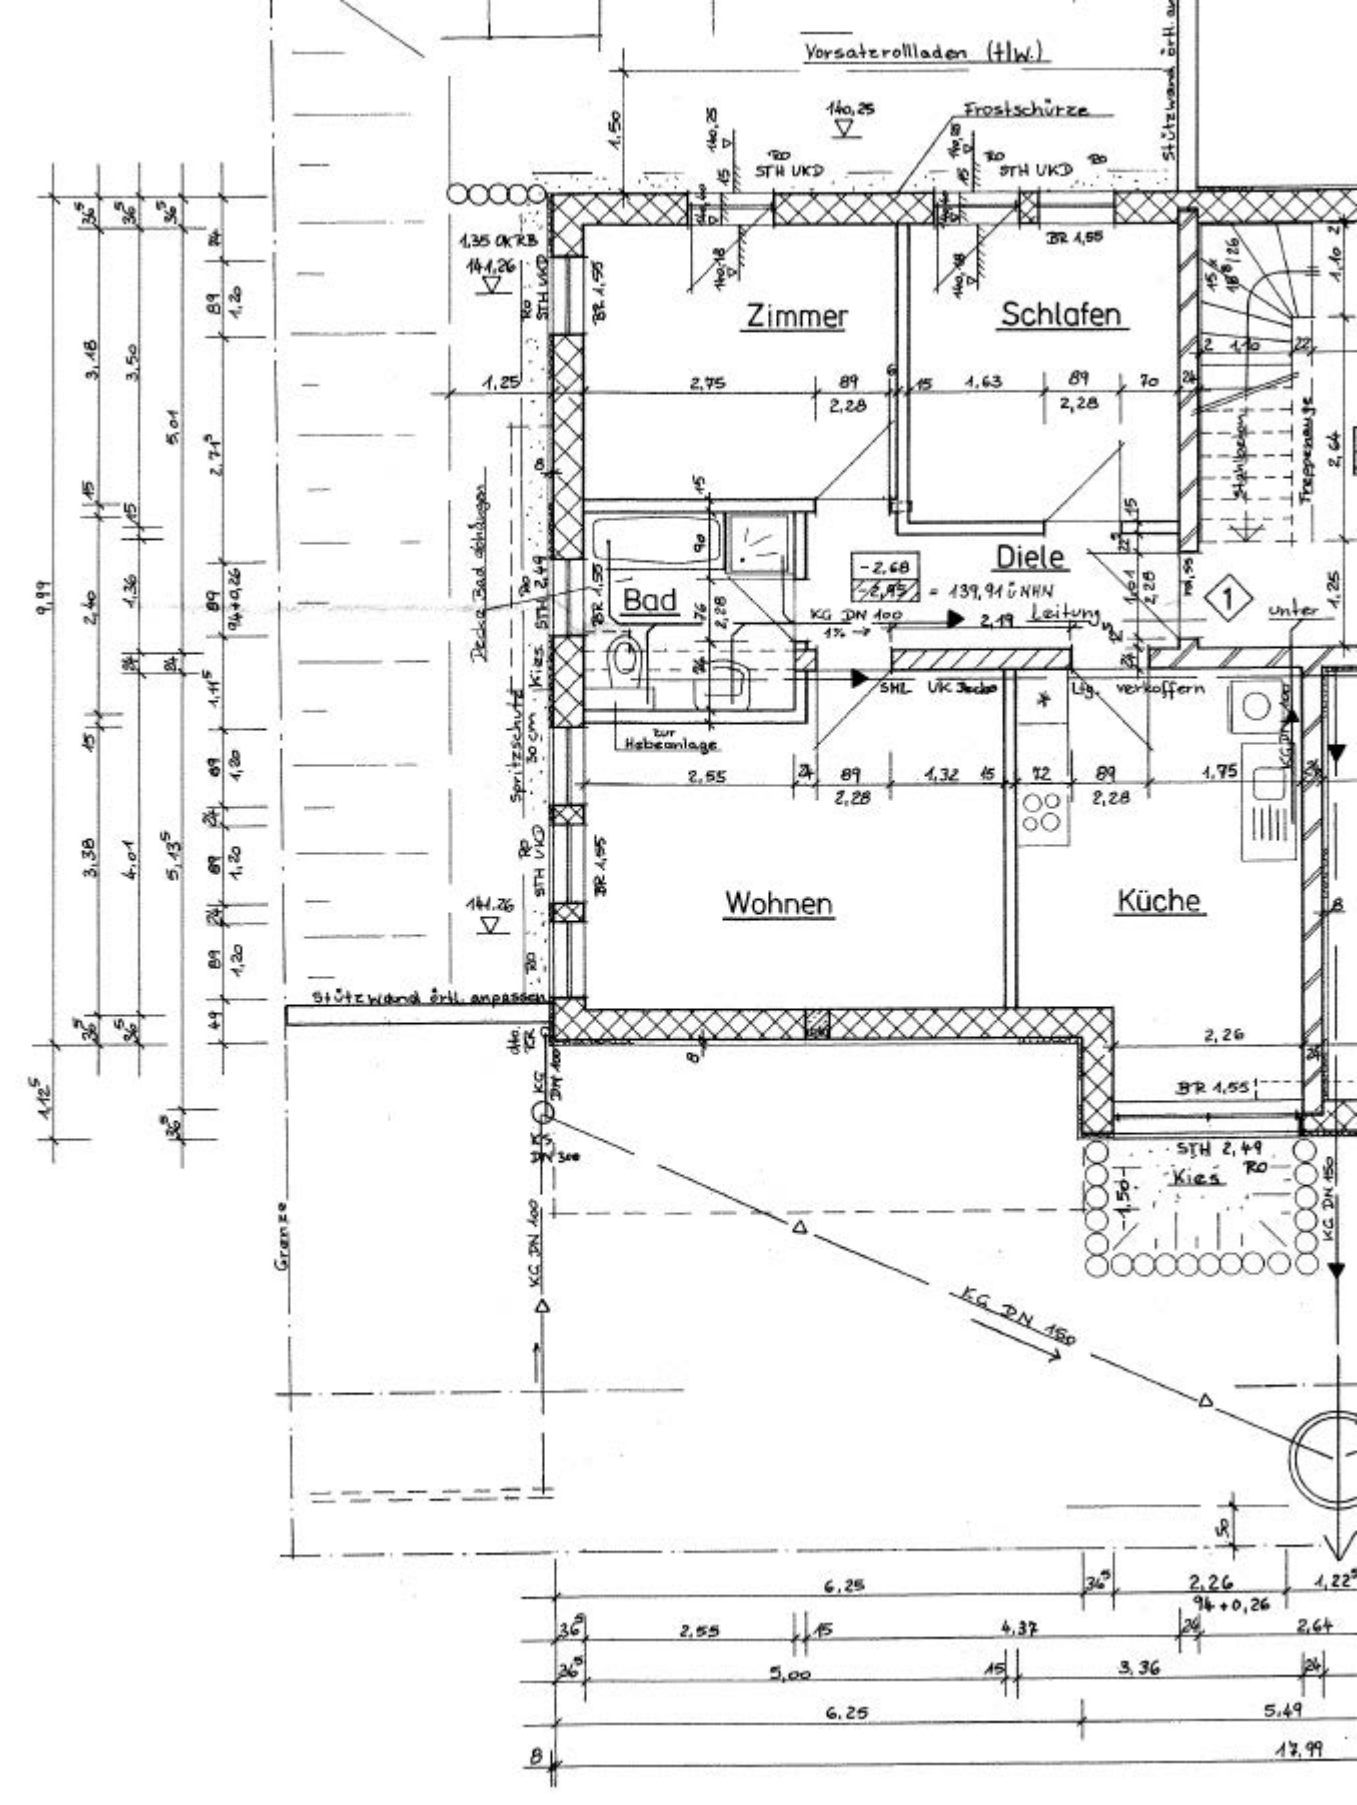

Vorsatzrollladen (t/w.)
Frostschürze
Stützwand örtl. an
Zimmer
Schlafen
Diele
Bad
Wohnen
Küche
Decke Bad abhängen
Spritzschutz 30 cm
Kies
Stützwand örtl. anpassen
Leitung
unter
SHL UK Decke
Lfg. verkoffern
zur Hebeanlage
Stahlbeton
Treppenauge
KG DN 100
KG DN 150
KG DN 300
Grenze
STH UKD
STH 2,49
BR 1,55
1,35 OKRB
140,25
141,26
-2,68
-2,95
= 139,91 ü NHN