


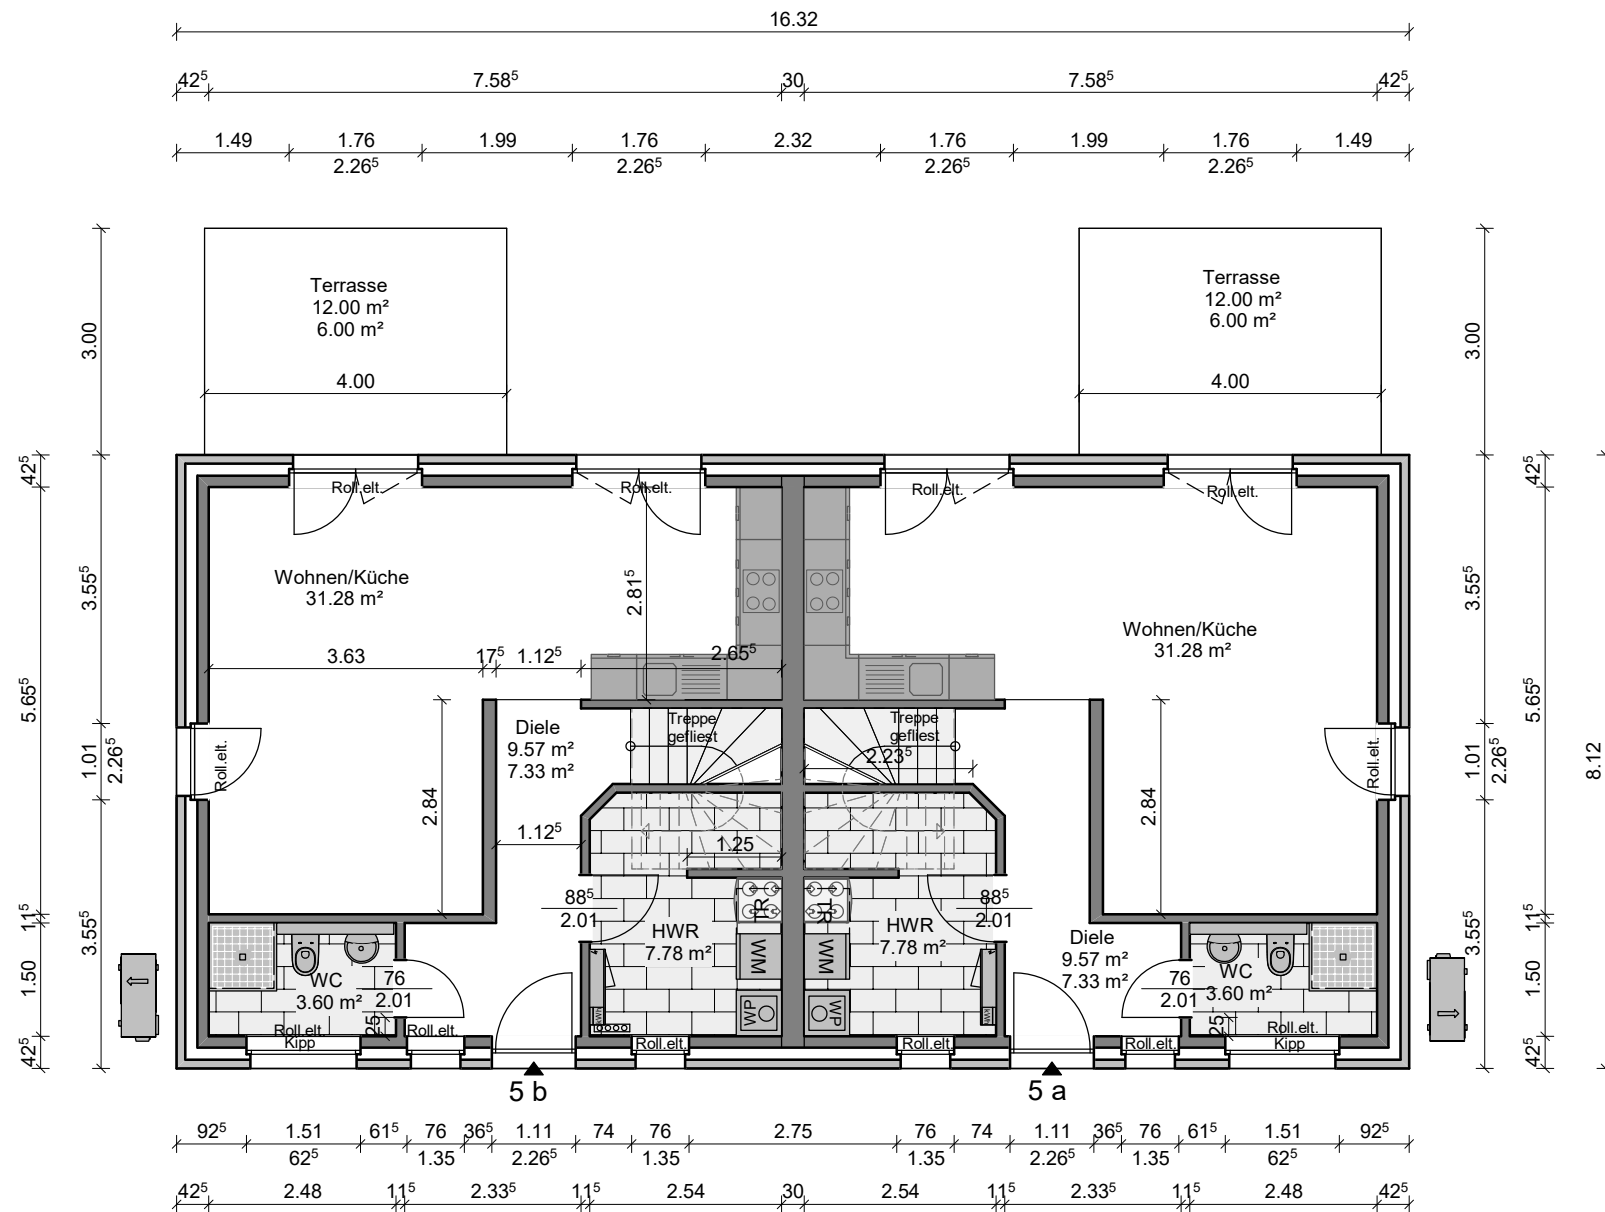

Vorentwurf

LEMKE
Bau-GmbH

Bauplanung
Bauleitung
Bauausführung

Deichreihe 20
21706 Drochtersen
Telefon 0 4143 999 60

Bauen ist unsere Passion
www.lemke-bau.de

**Neubau eines Wohnhauses mit
2 Wohneinheiten**

Bauort Weizenkamp 5 a+b
21680 Stade

PLANUNG

Dipl.-Ing. Thorsten Raap
Lemke Bau GmbH
Deichreihe 20
21706 Drochtersen

BAUHERR

ELB-IMMO-PROJECT GmbH

Querweg 26e
21682 Stade




EG M:1:100

Datum: 18.07.2023

Drempel: 225 cm



Dachneigung: 3.5°

Wohnfläche: ca. 207.30qm

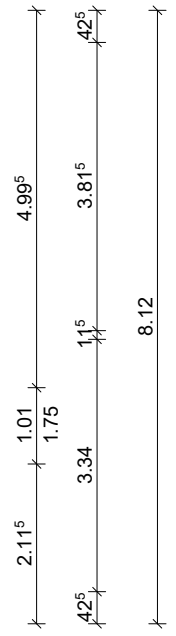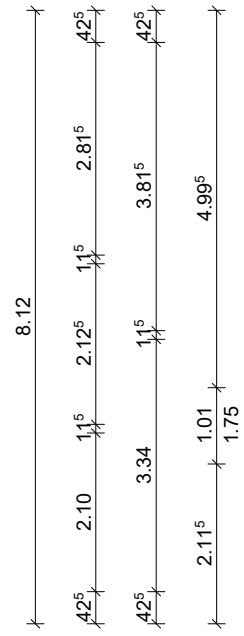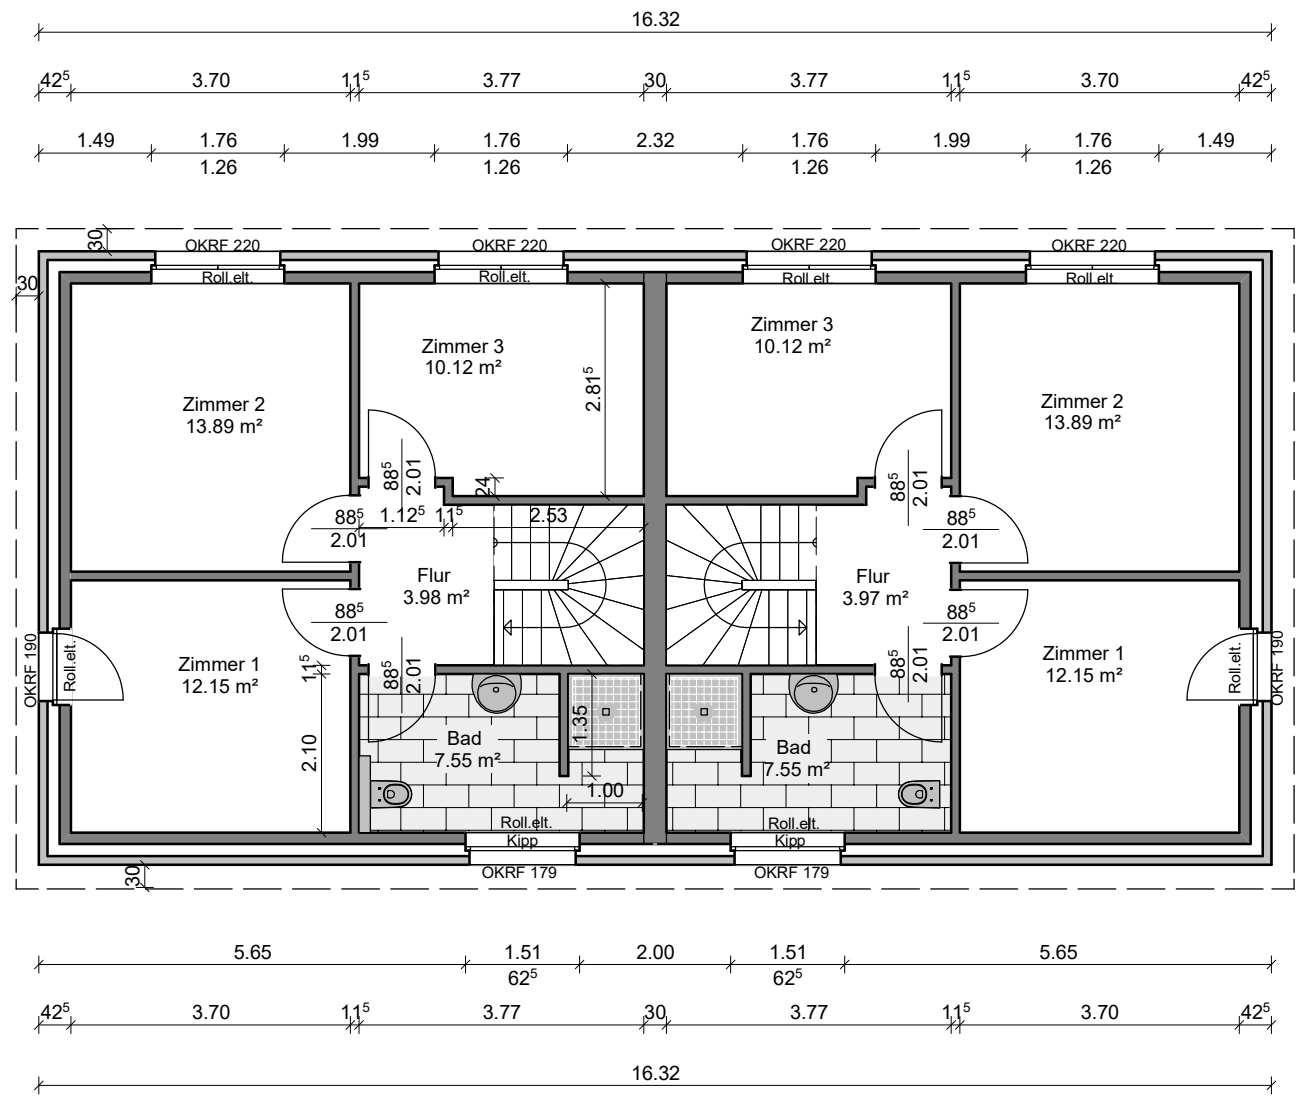

Pultdach gem EnEV,
Stb.-Decke,
15 Gasbeton, 14 WäDä WLG 023..
2 Luft, 11.5 VMZ

Dämmung gem.
Bauteilnachweis
Variante A

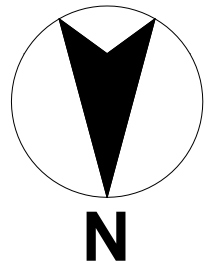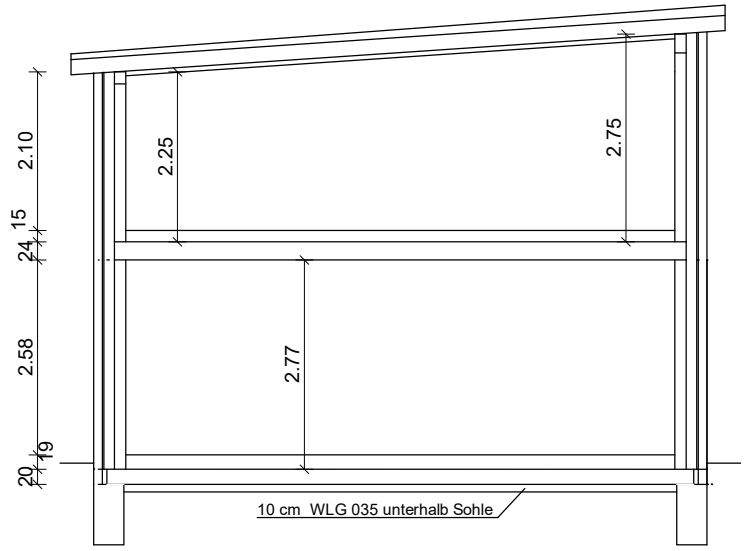

Vorentwurf	
 Deichreihe 20 21706 Drochtersen Telefon 0-4143-999 60	Bauplanung Bauleitung Bauausführung
	Bauen ist unsere Passion www.lemke-bau.de
Neubau eines Wohnhauses mit 2 Wohneinheiten	
Bauort	Weizenkamp 5 a+b 21680 Stade
PLANUNG Dipl.-Ing. Thorsten Raap Lemke Bau GmbH Deichreihe 20 21706 Drochtersen	
BAUHERR ELB-IMMO-PROJECT GmbH Querweg 26e 21682 Stade	
OG+Schnitt	M:1:100
Datum:	18.07.2023
Drempel:	225 cm
Dachneigung:	3.5°
Wohnfläche:	ca. 207.30qm