

Teilungsvorschlag 4 (2 Einfamilienhäuser)


Gemarkung: Ludwigsfelde
Flur: 1
Lage: Weserstraße 39
Maßstab: 1:200
GB-Nr.: 22526-LF

Flächen und Maßangaben
vorbehaltlich der Vermessung
und Übernahme in das Kataster.

Dipl.-Ing. Joachim Robert
Öffentlich bestellter Vermessungsingenieur
Hauptstraße 73
15366 Neuenhagen b. Berlin, den 15.09.2012

Dipl.-Ing. J. Robert ÖbVI
Hauptstraße 73
15366 Neuenhagen b. Berlin
Tel.: 03342 203457
Fax: 03342 201268
www.vermessung-robot.de

Bebauungsplan Nr. 47
"Ahrensdorfer Heide-
Gemeinschaftsbedarfsfläche"
(Aufstellungsbeschluss 31.08.2021)

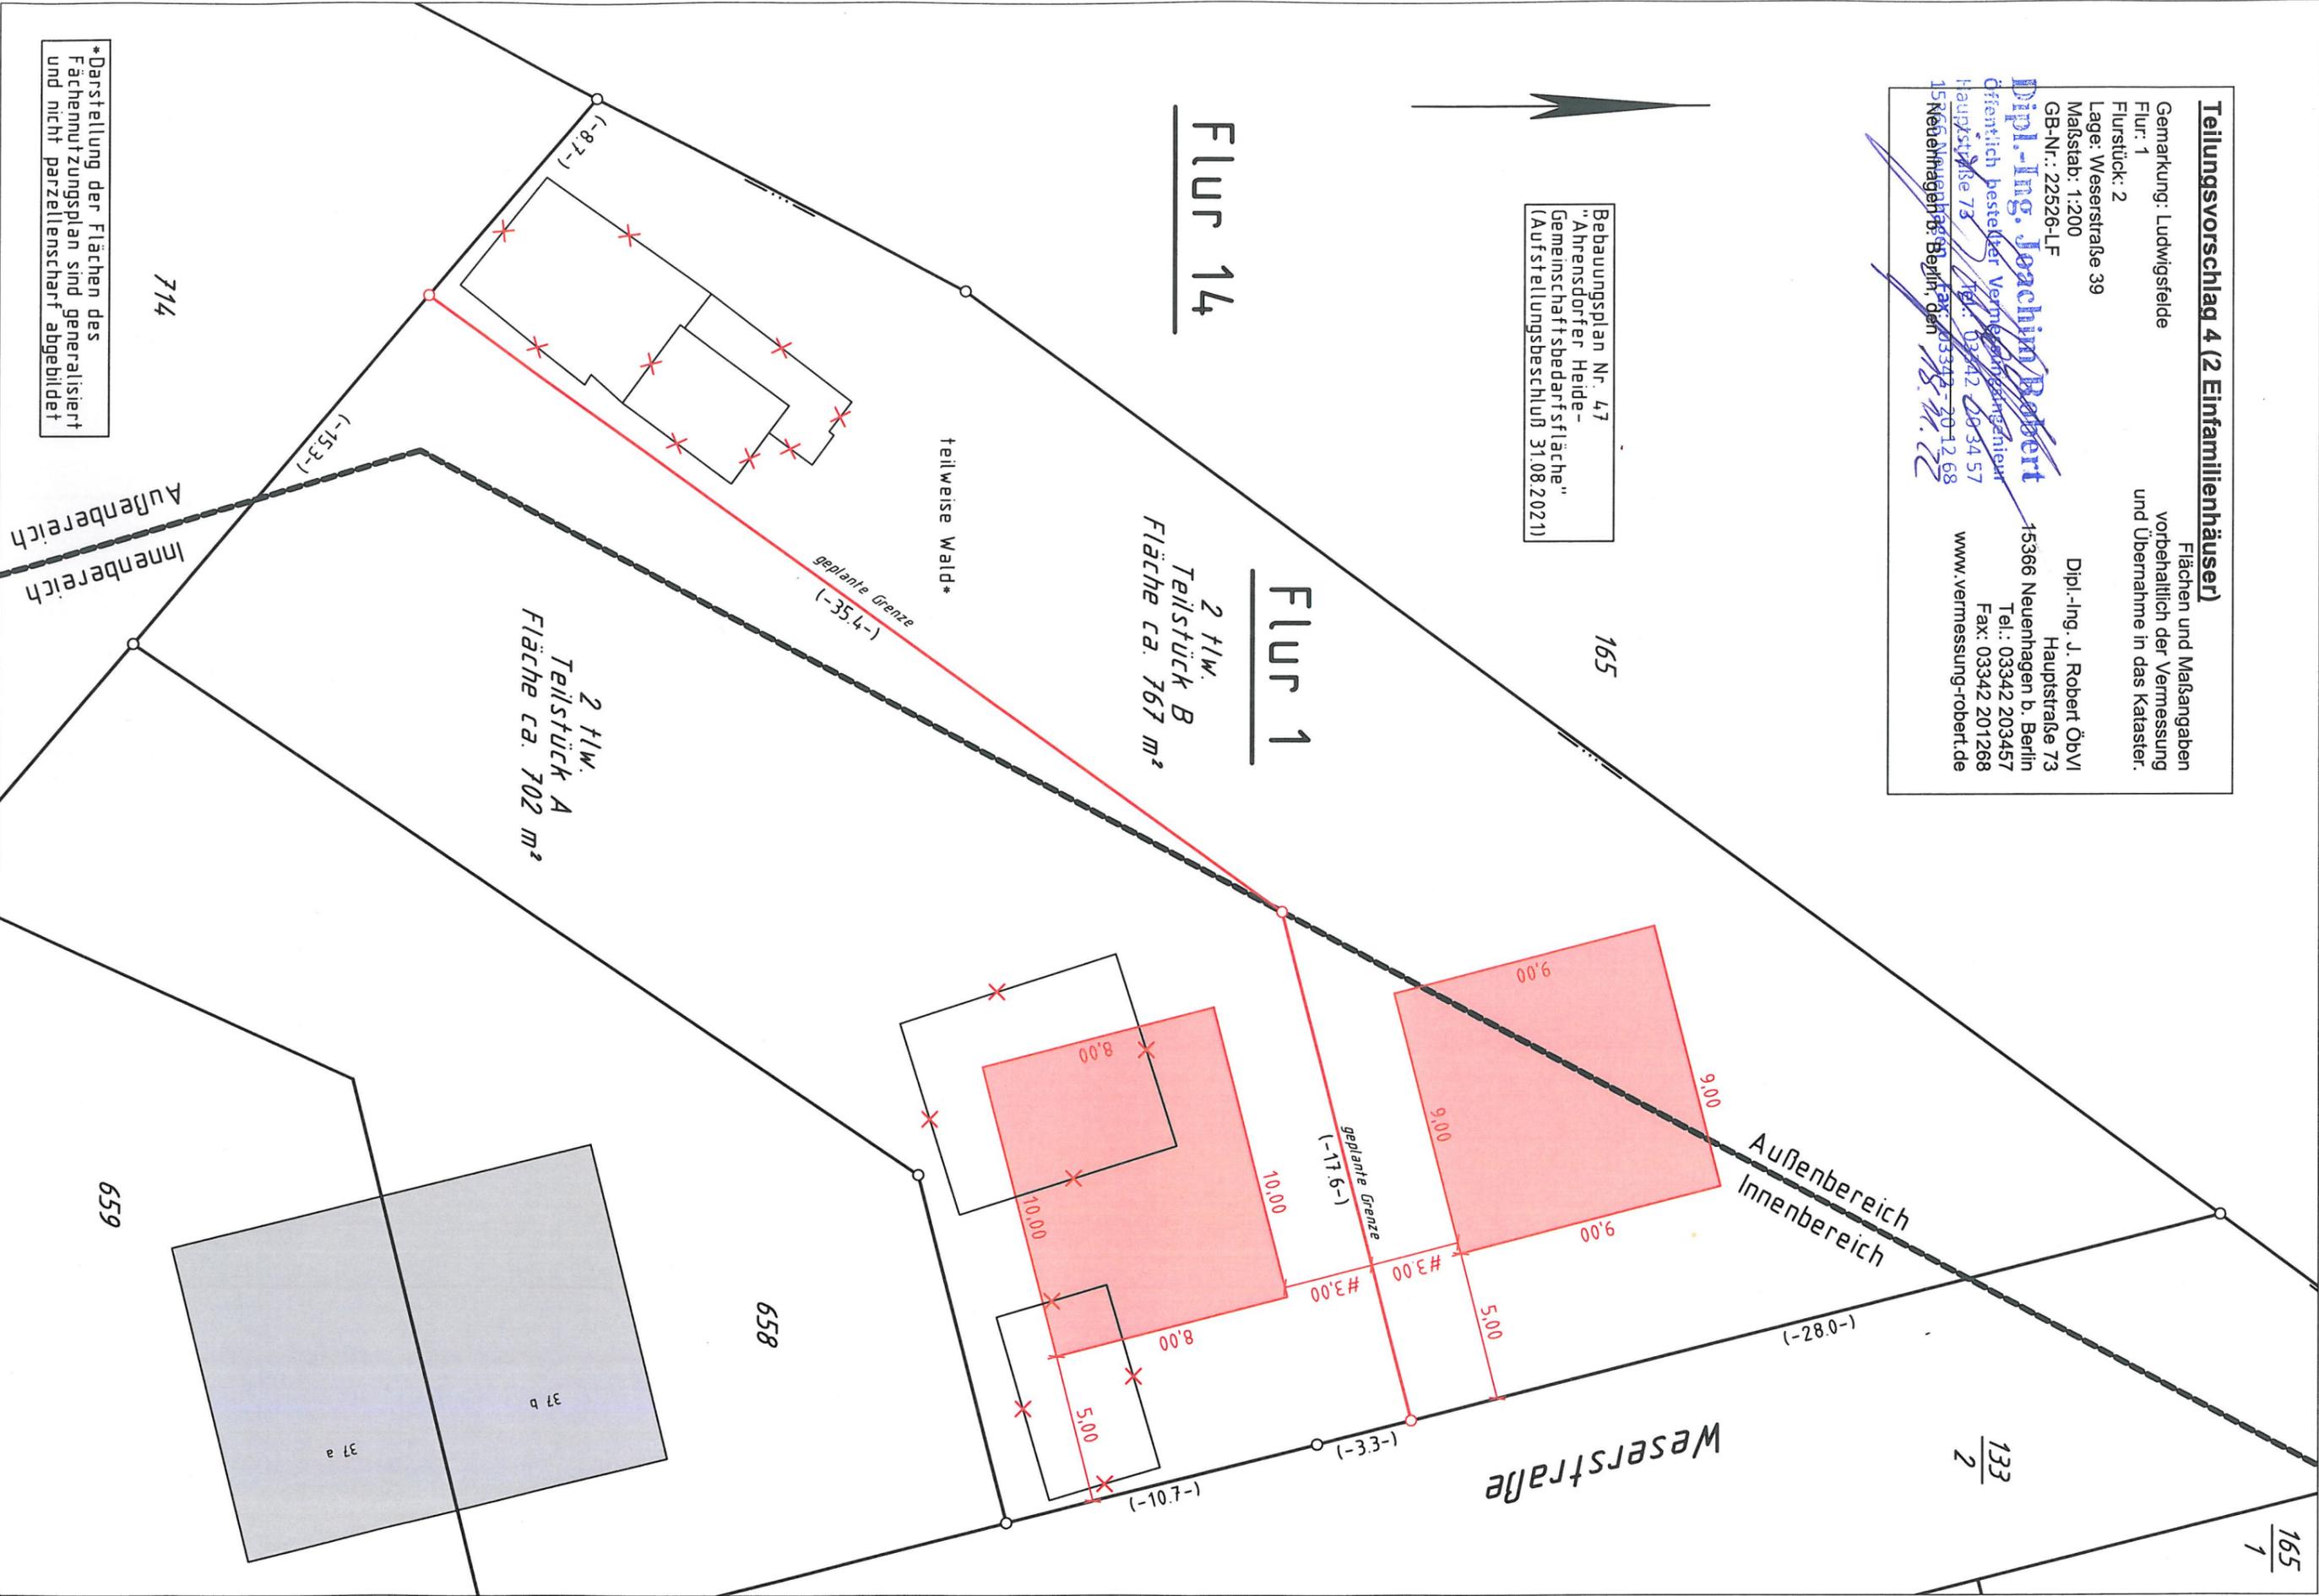

*Darstellung der Flächen des
Flächennutzungsplan sind generalisiert
und nicht parzellenscharf abgebildet