


Dachkonstruktion lt. Statik

Dachneigung: 45.0

1.92⁴
2.80⁵
2.62⁵
1.8
2.80⁵
2.62⁵
1.8

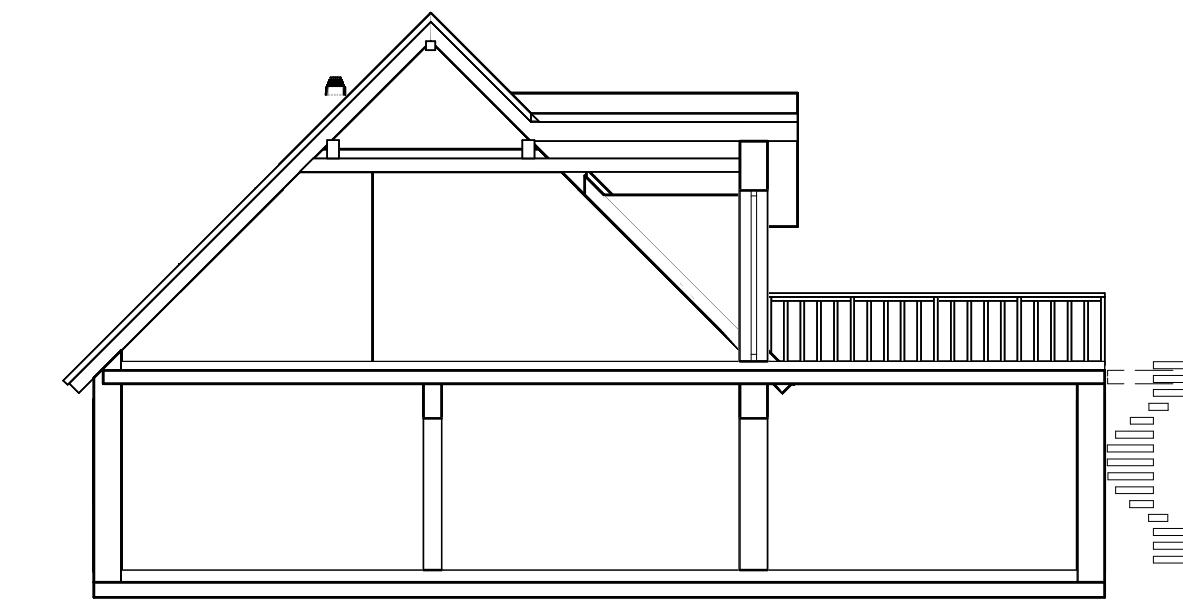

+7.374 +7.374
+5.450 +5.270
+2.765 +2.645

Bauvorhaben:
Umbau/Sanierung MFH
Seestraße 65
18211 Börgerende

Bauherr:
Herr Alexander Müller
Seestraße 65
18211 Börgerende

Planung und Ausführung:
Ing.-Büro für Bauwesen
Ackerweg 1
18107 Rostock
0381 76 12 123

j.fuetterer@web.de

Planung und Ausführung:

Maßstab 1:100 Datum: 11.03.2010
Unterschrift:

Bauherr: Müller
Entwurfsverfasser: Dipl.-Ing. (FH) J. Fütterer

Bodenplatte C 20/25 d=20cm
Filterschicht 0/32 d=20cm